


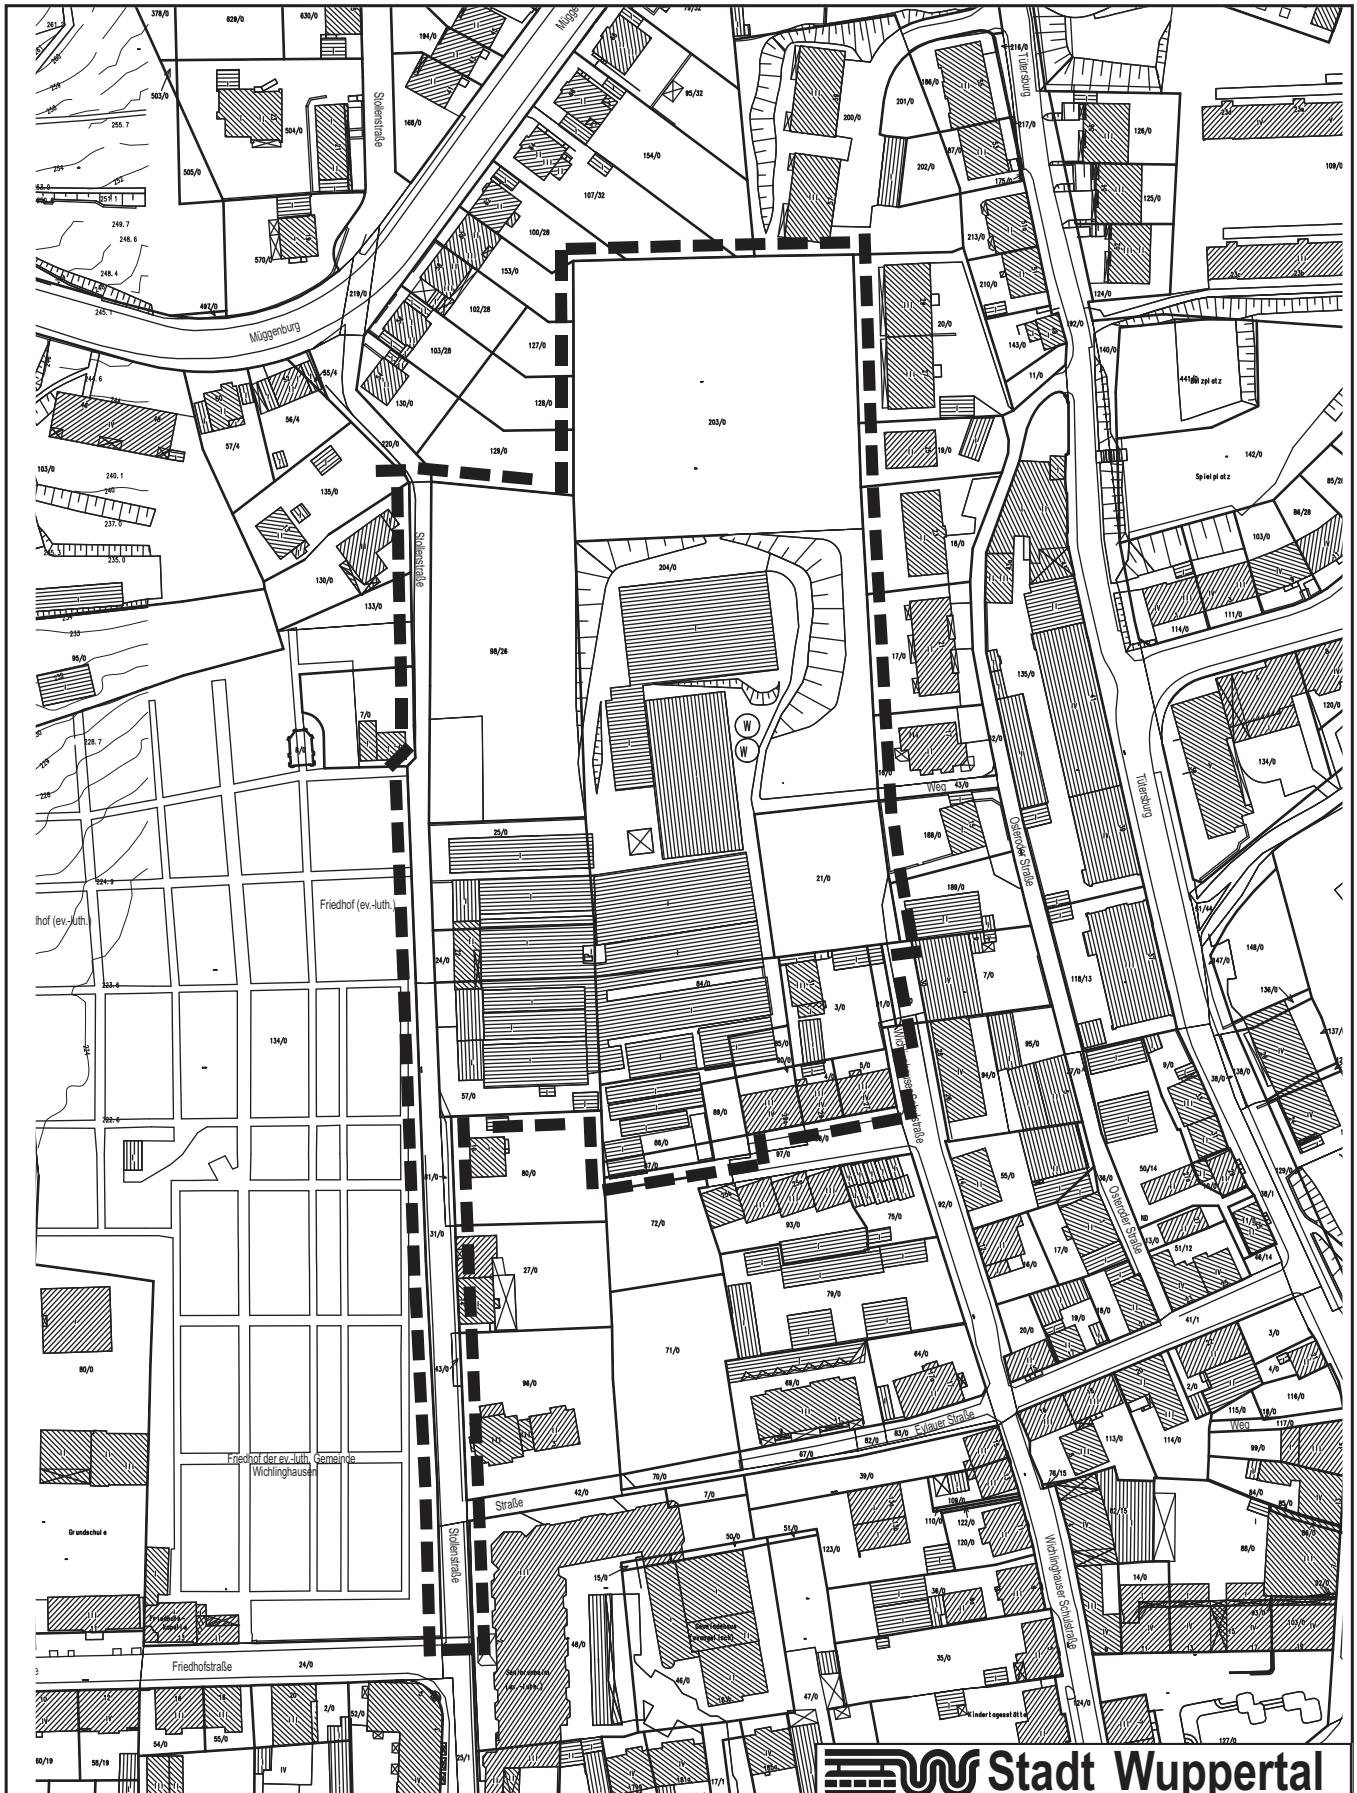

■ ■ ■ Geltungsbereich des Bebauungsplanes Nr. 1123



Stadt Wuppertal

Ressort Bauen und Wohnen R 105.1

Projekt:

Bebauungsplan Nr. 1123
- Stollenstraße -
Aufstellungsbeschluss

Maßstab: ohne	Bearbeitet: Paepcke	Gezeichnet: Tkocz	Datum: 2010-11-10
------------------	------------------------	----------------------	----------------------

Plan-Nr.: 1123-Aufstellungsbeschluss-tko-2010-11-10.cdr