Neugestaltung Wuppertal Döppersberg

Übersichtslageplan

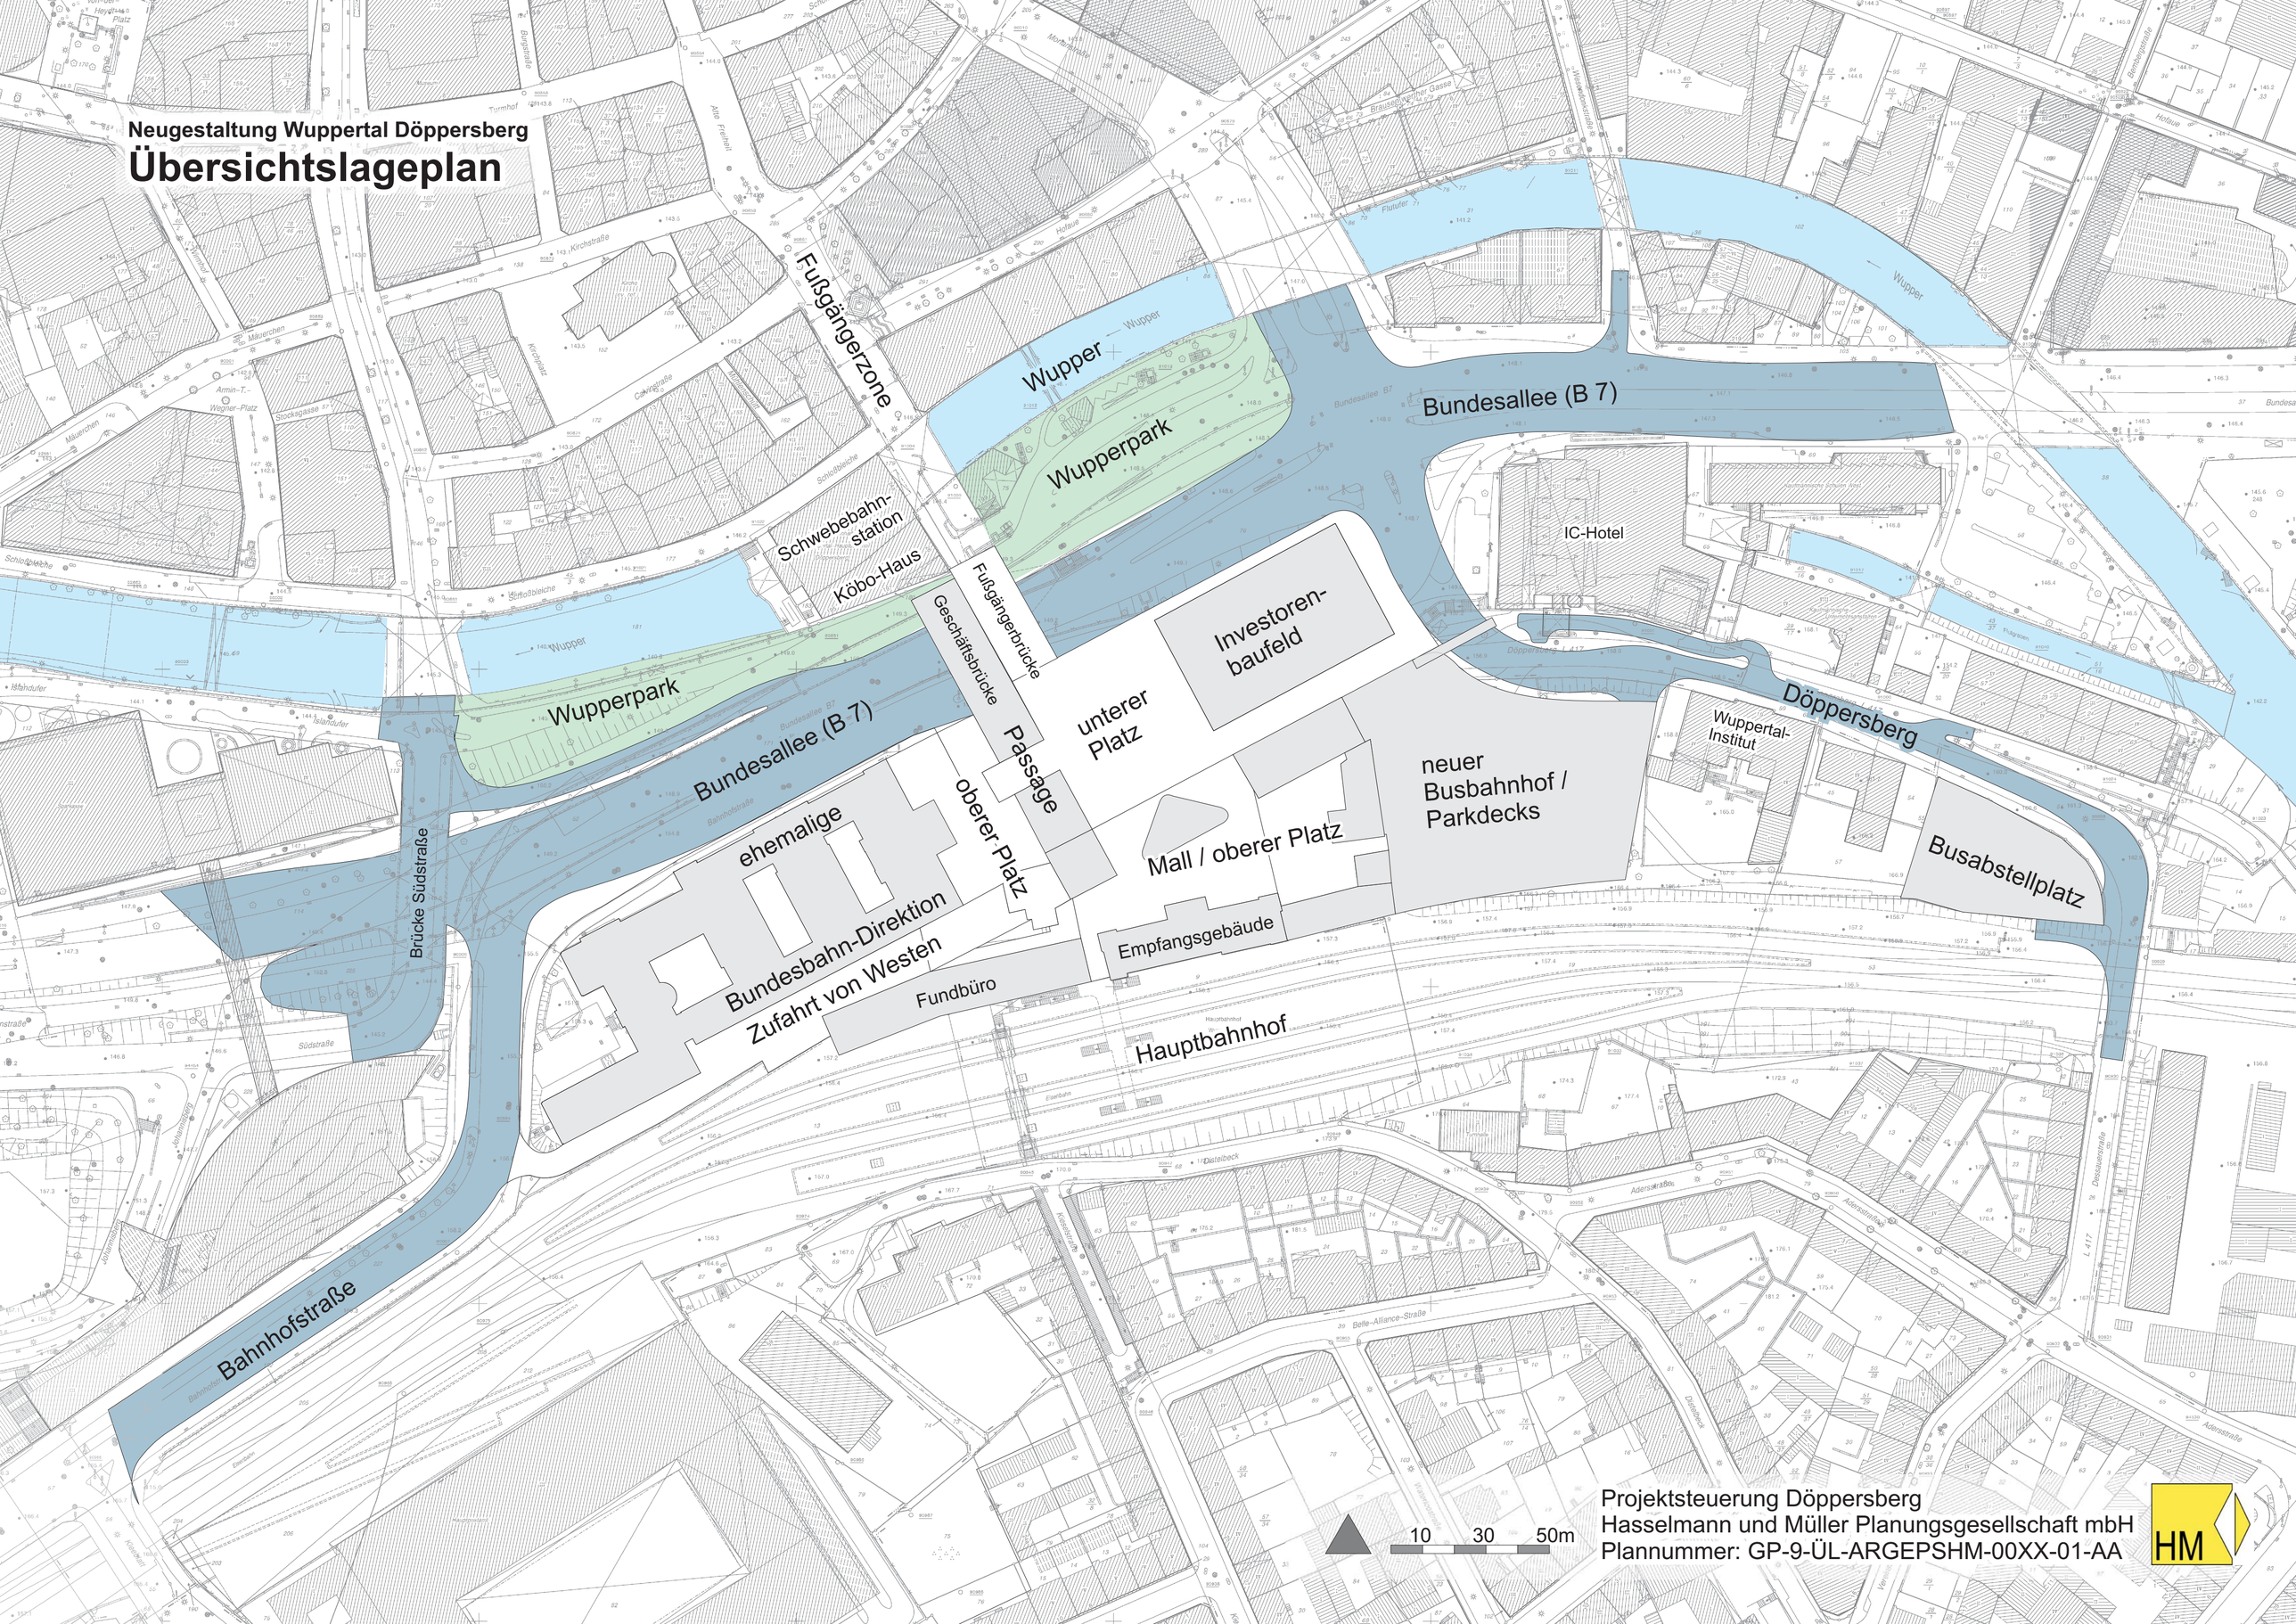

Projektsteuerung Döppersberg
Hasselmann und Müller Planungsgesellschaft mbH
Plannummer: GP-9-ÜL-ARGEPSHM-00XX-01-AA