


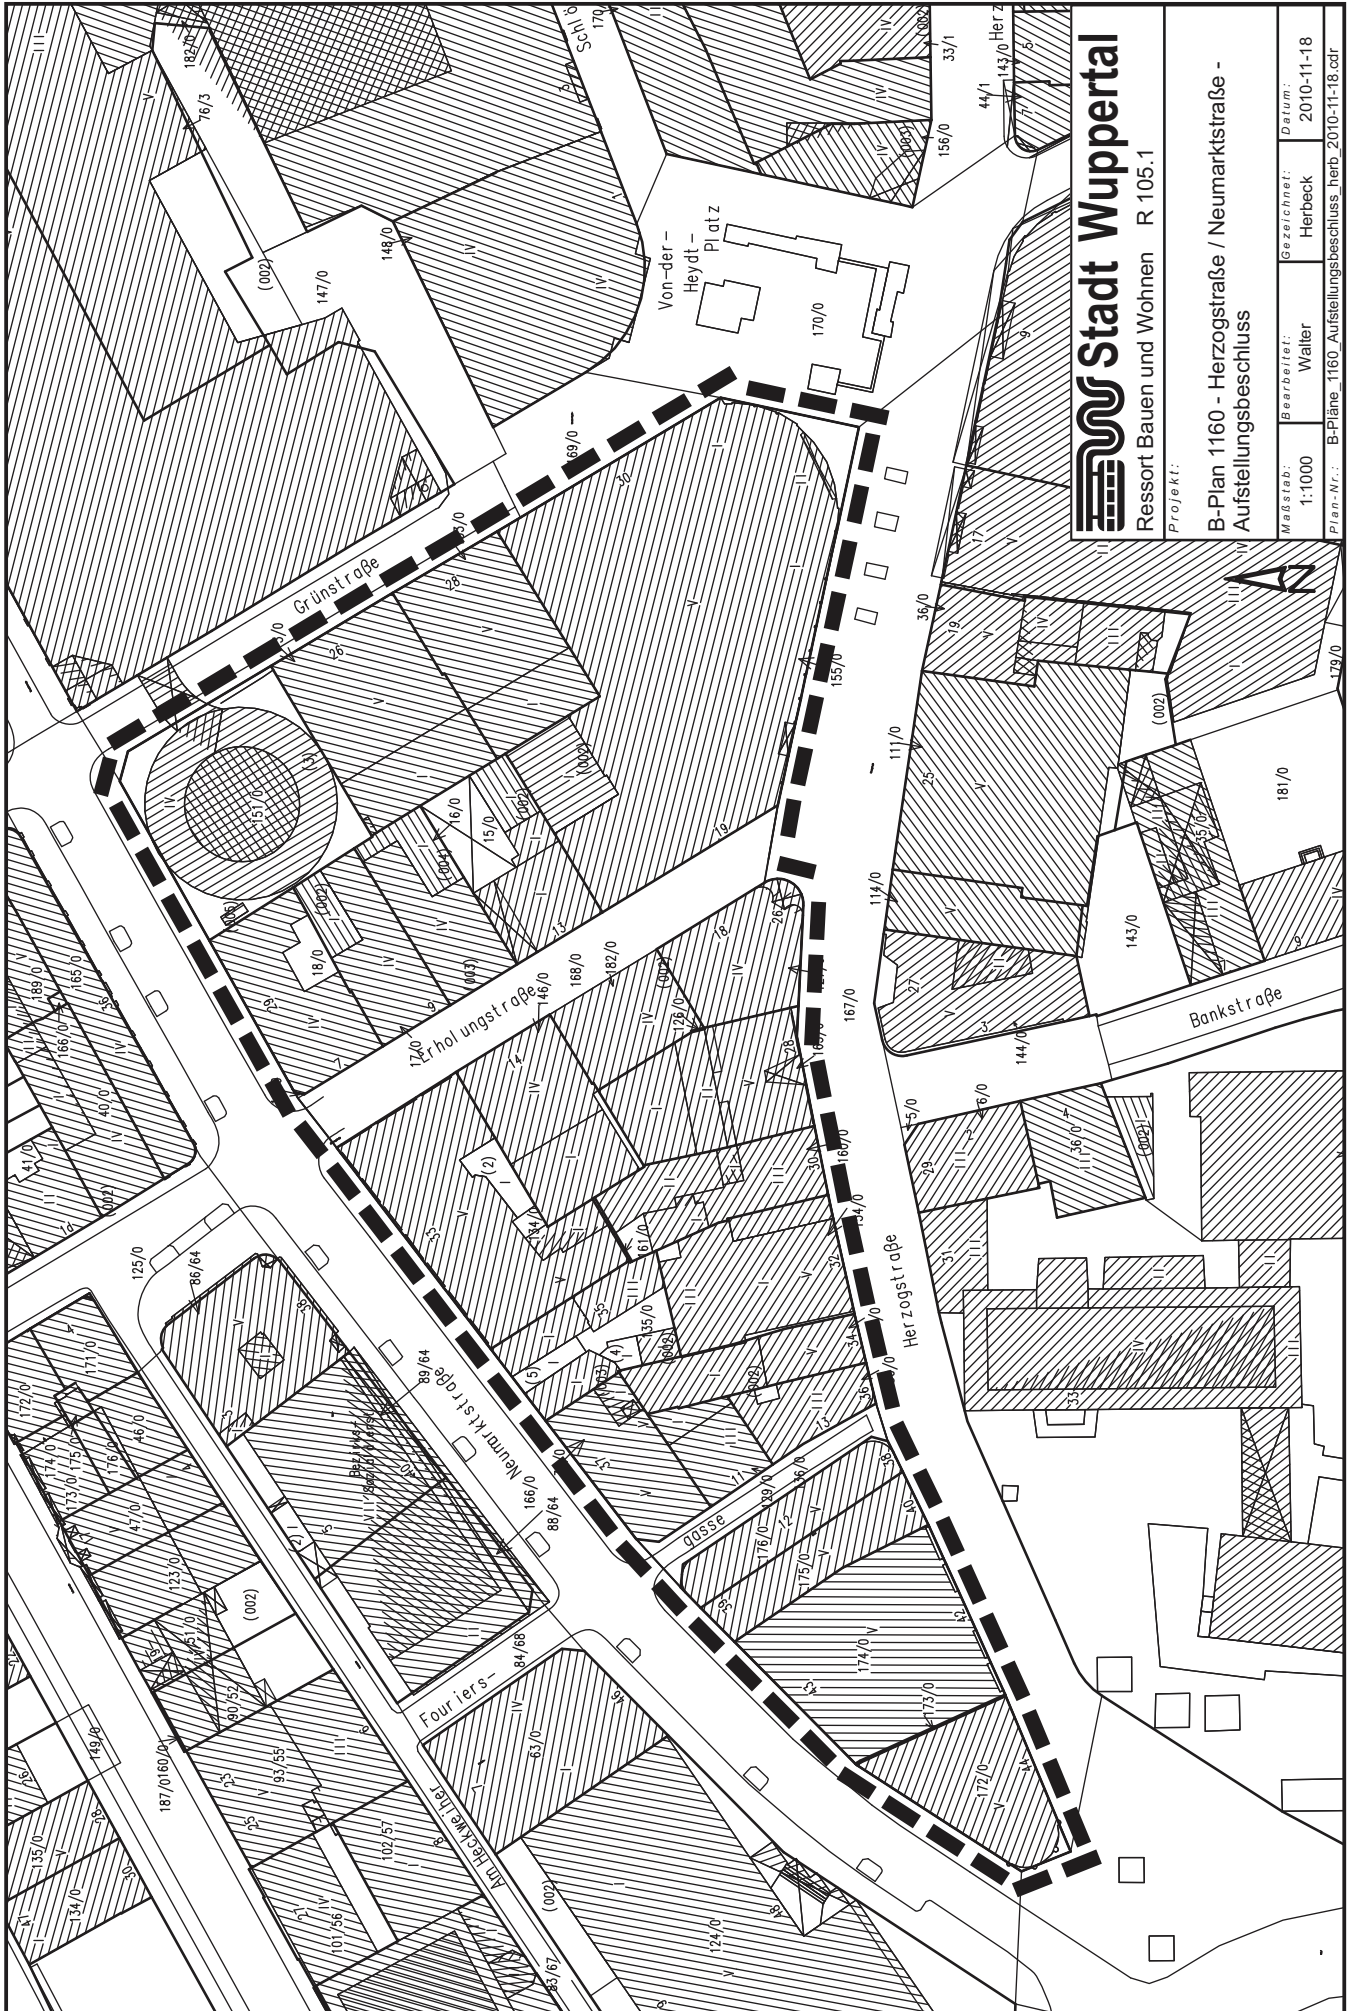

Stadt Wuppertal

Ressort Bauen und Wohnen R 105.1

Projekt:

B-Plan 1160 - Herzogstraße / Neumarktstraße -
Aufstellungsbeschluss

Maßstab:	Bearbeitet:	Gezeichnet:	Datum:
1:1000	Waller	Herbeck	2010-11-18
Plan-Nr.:	B-Pläne 1160 Aufstellungsbeschluss herb 2010-11-18.cdr		