


Wuppertal
 Ressort Umweltschutz


Anlage zur Drucksache VO/1086/10

Bachoffenlegung, Gehölzpflanzungen
 und Grünlandextensivierung
 Bebauungsplan Nr. 1004 Nevigeseer Straße


Bearbeitungsstand: 06.01.2011
 Maßstab: ca. 1: 2.500




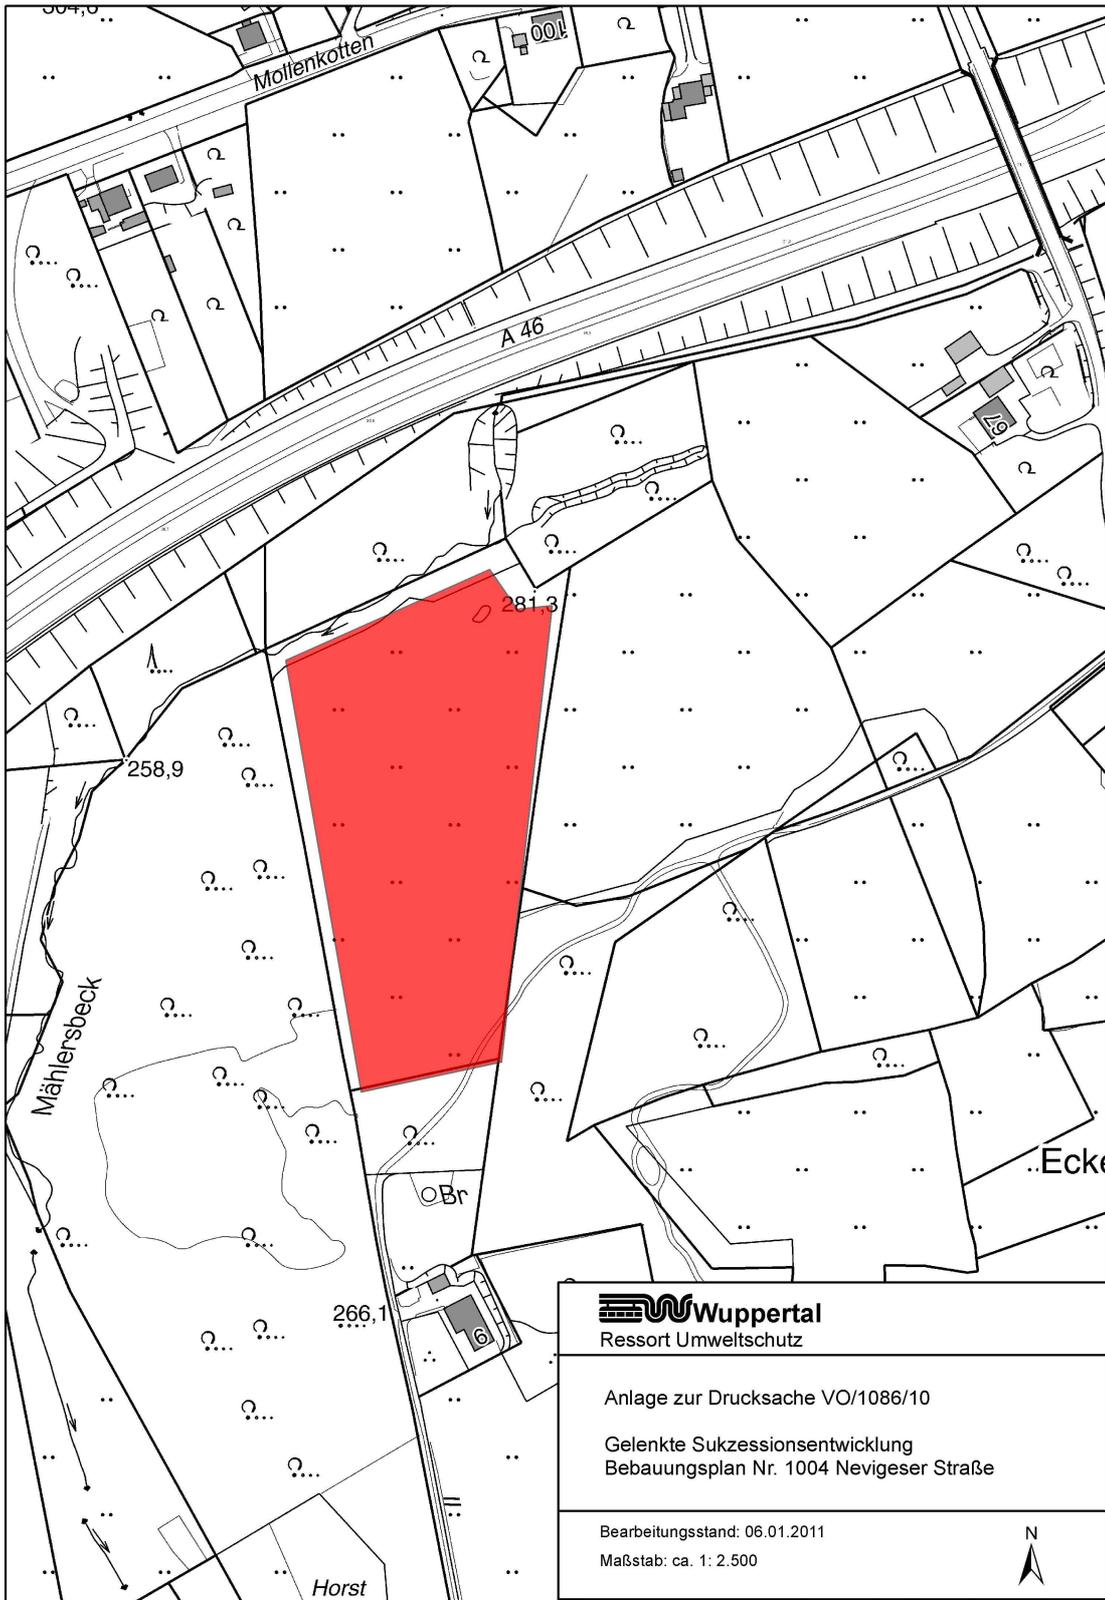

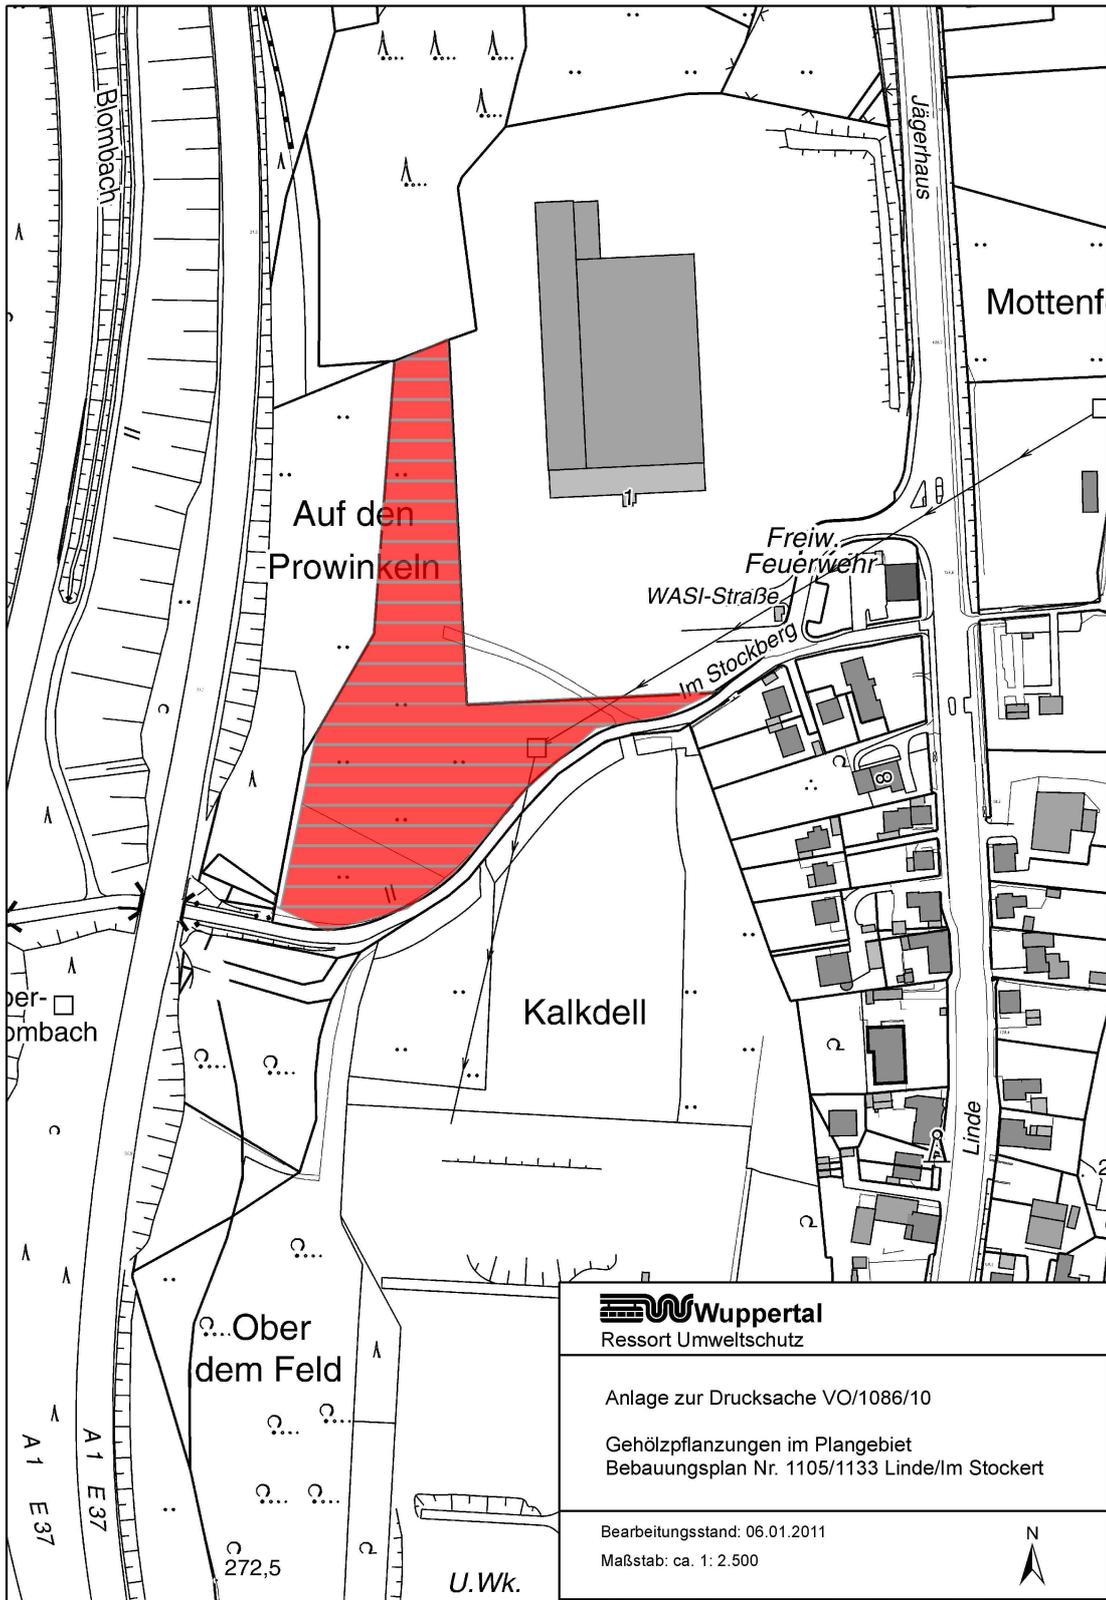

 <p>Wuppertal Ressort Umweltschutz</p>
<p>Anlage zur Drucksache VO/1086/10</p> <p>Gehölzpflanzungen im Plangebiet Bebauungsplan Nr. 1105/1133 Linde/Im Stockert</p>
<p>Bearbeitungsstand: 06.01.2011</p> <p>Maßstab: ca. 1: 2.500</p> <div style="text-align: right;">  <p>N</p> </div>

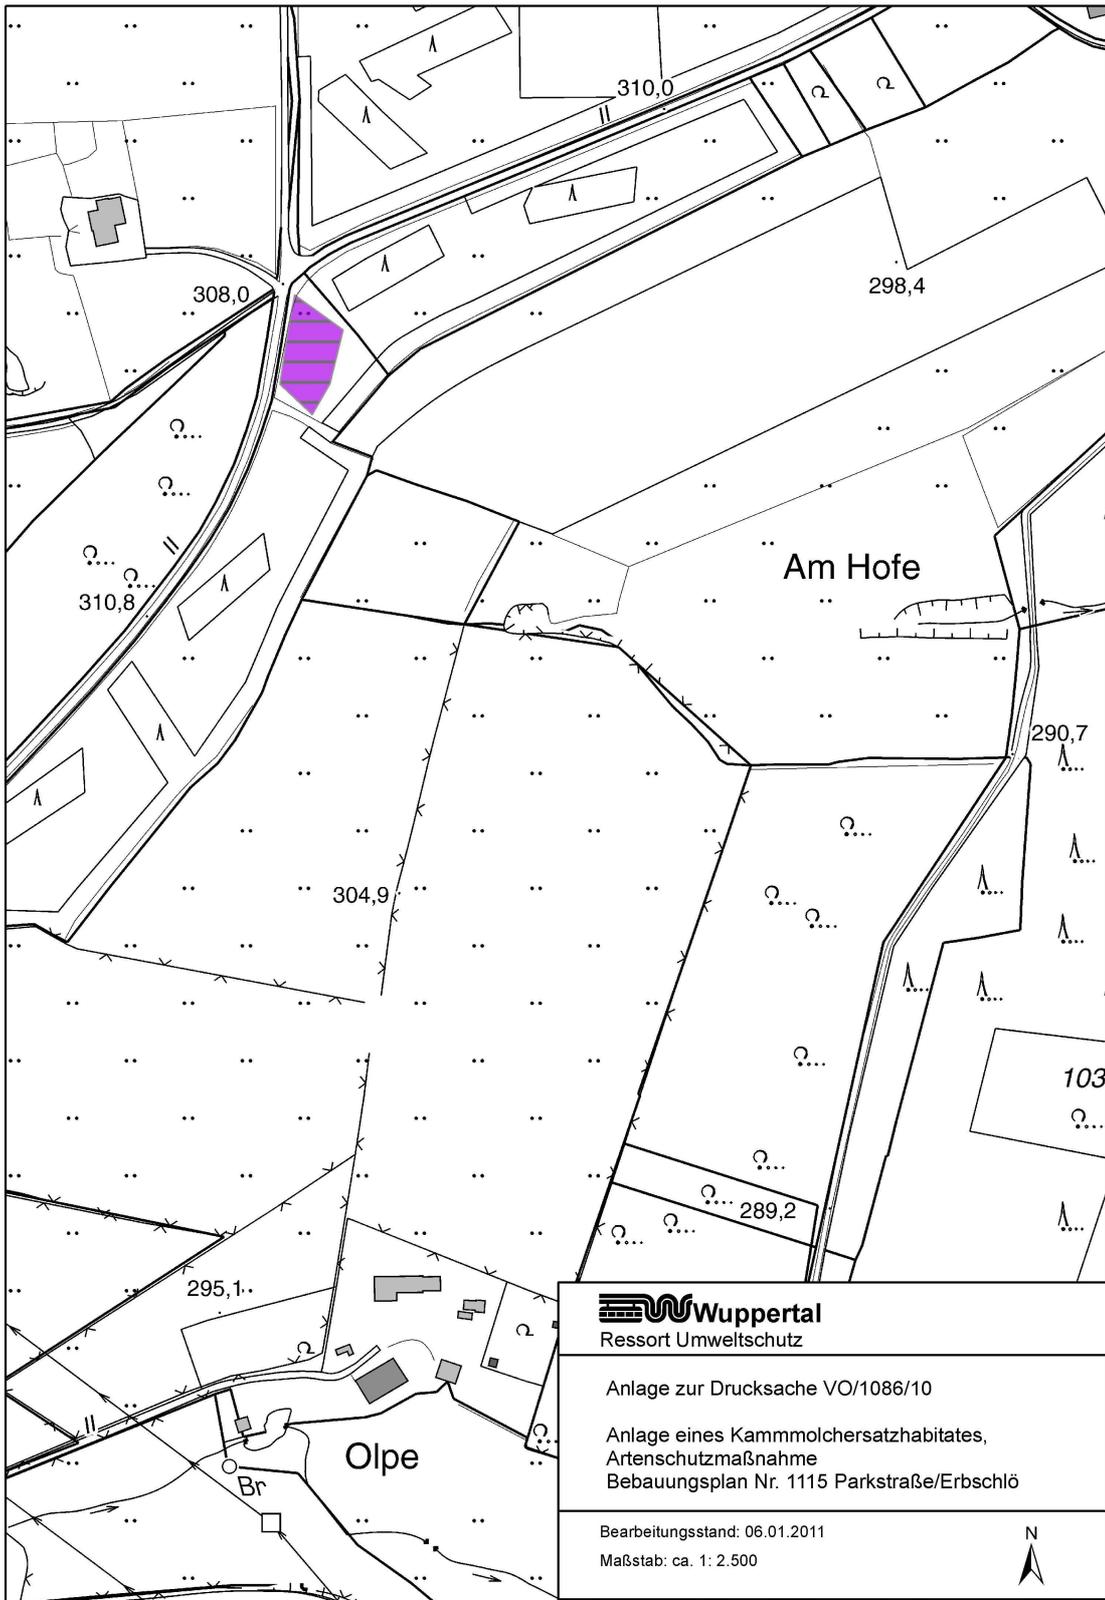

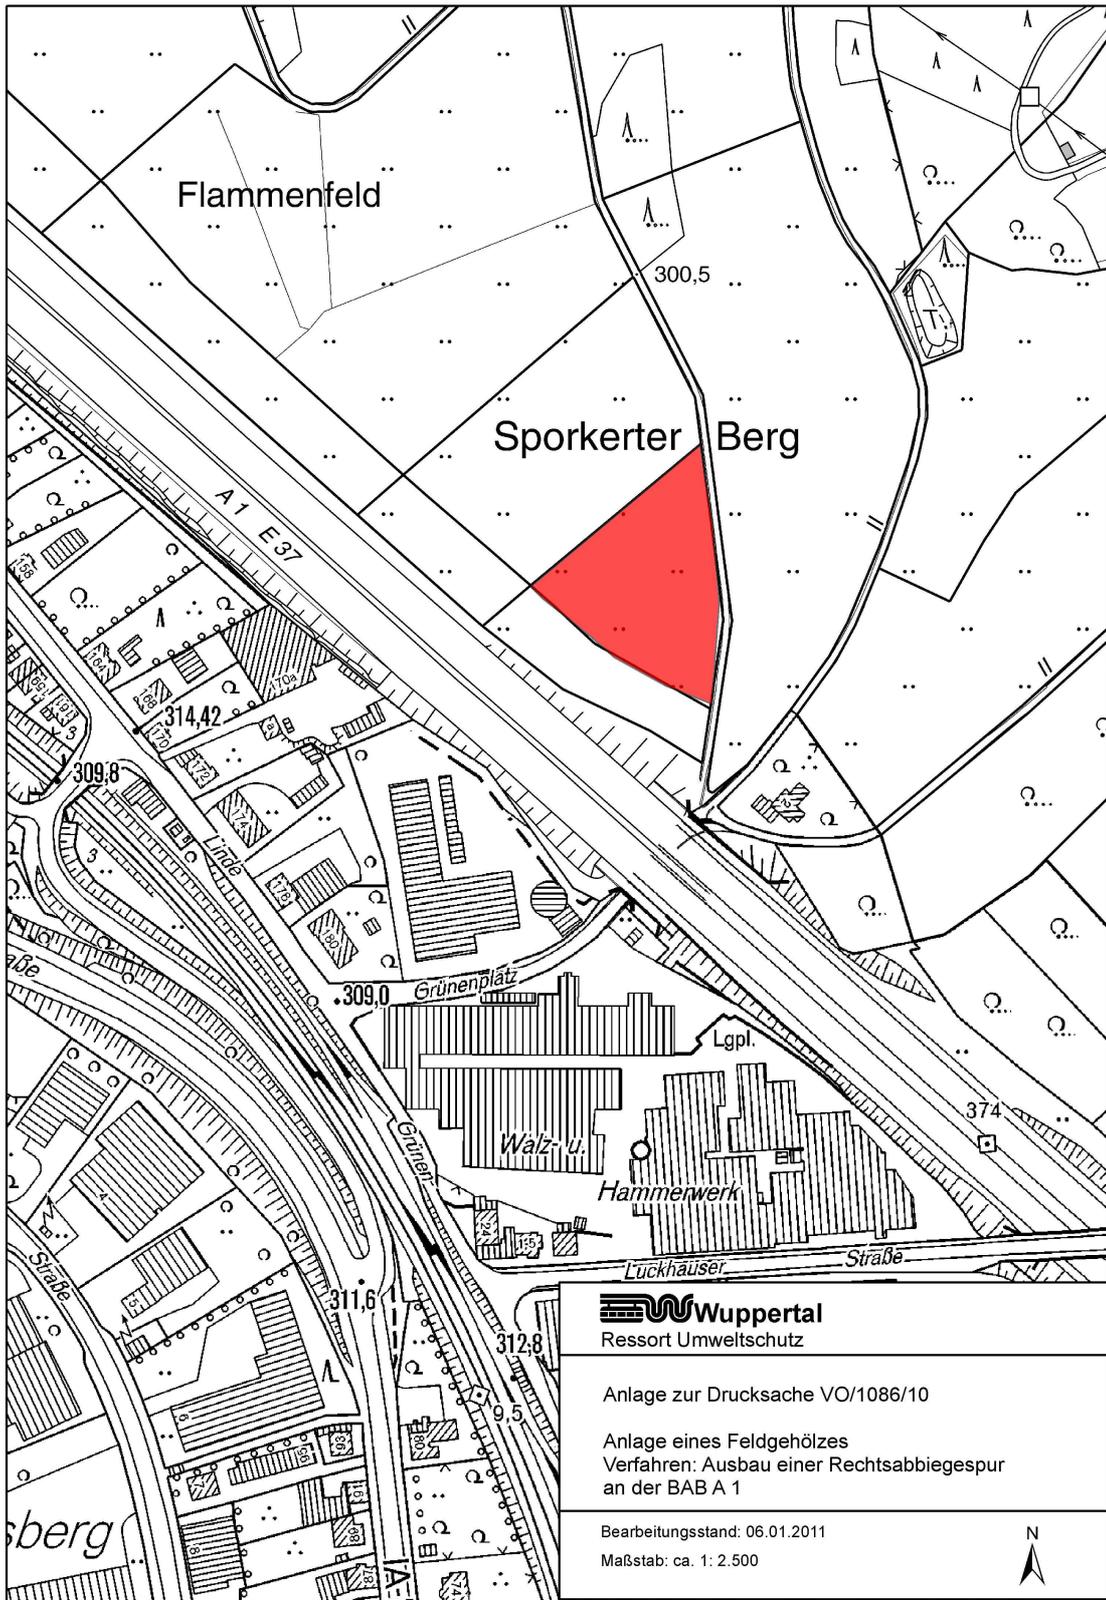

Wuppertal
Ressort Umweltschutz

Anlage zur Drucksache VO/1086/10

Anlage eines Feldgehölzes
Verfahren: Ausbau einer Rechtsabbiegespur
an der BAB A 1

Bearbeitungsstand: 06.01.2011

Maßstab: ca. 1: 2.500

