


Y 2580450.960  
X 5681089.897

Y 2580542.145  
X 5681093.336

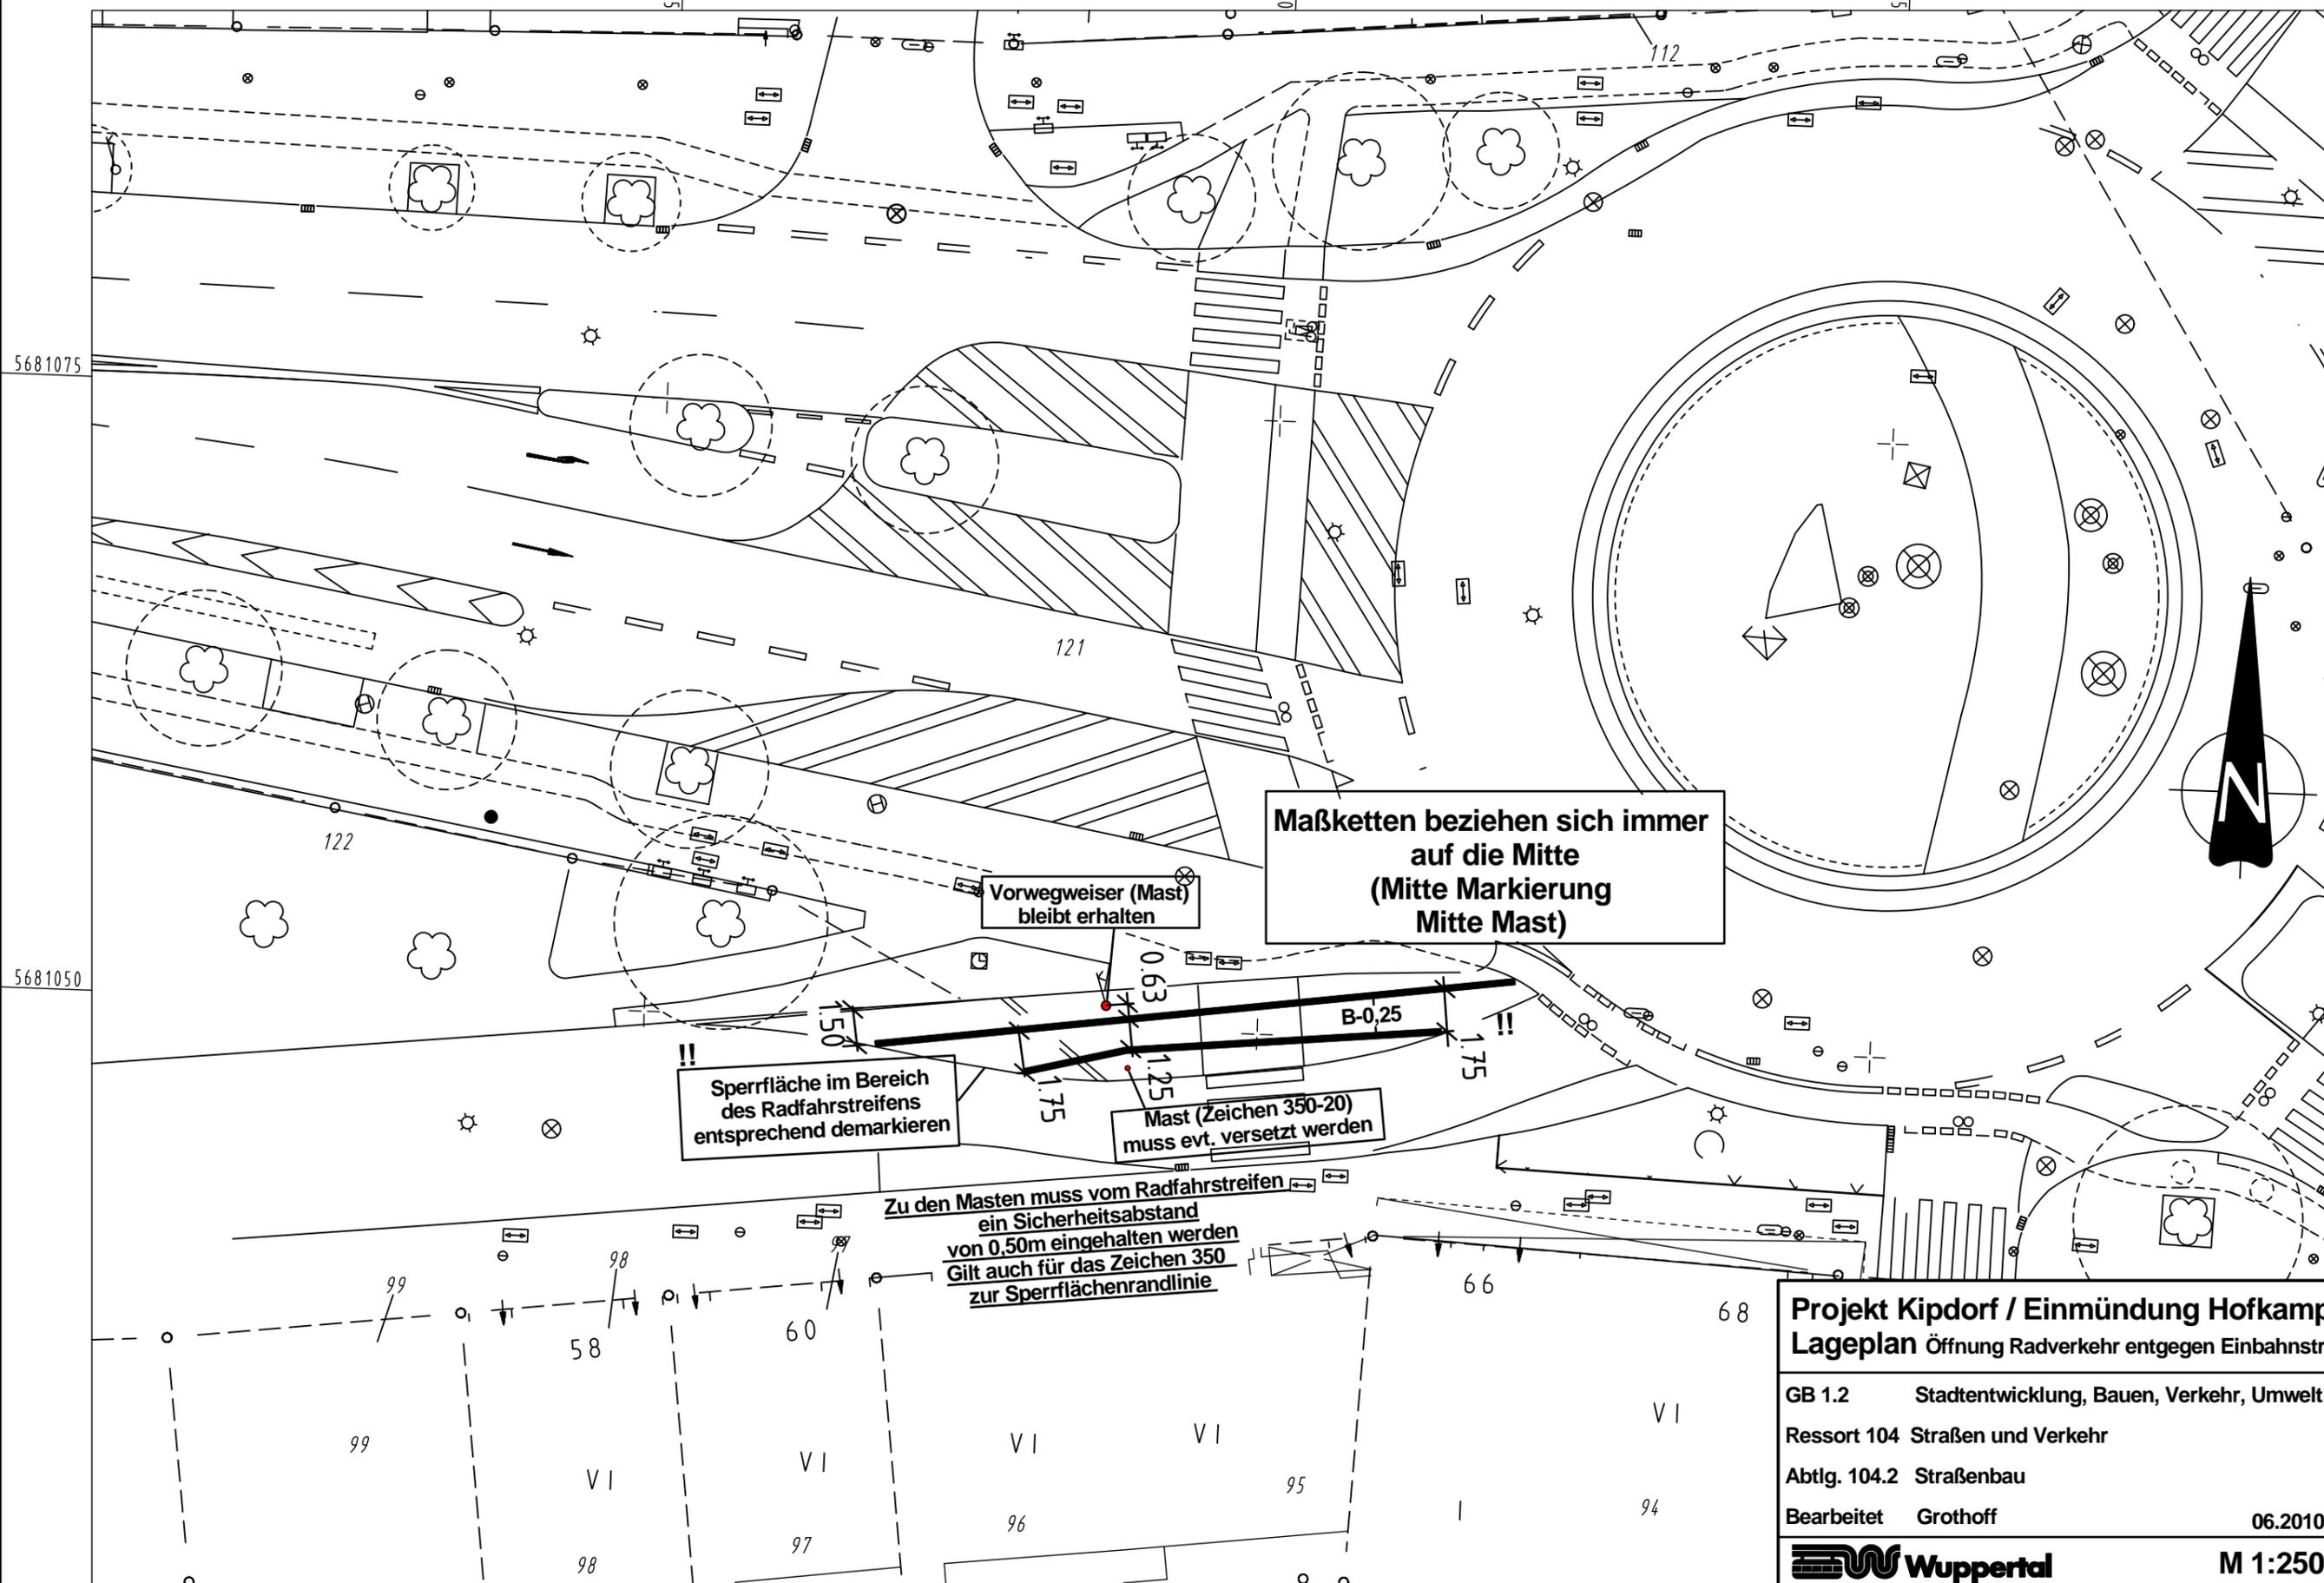

**Projekt Kipdorf / Einmündung Hofkamp**  
**Lageplan Öffnung Radverkehr entgegen Einbahnstr.**

GB 1.2    Stadtentwicklung, Bauen, Verkehr, Umwelt  
 Ressort 104    Straßen und Verkehr  
 Abtlg. 104.2    Straßenbau  
 Bearbeitet    Grothoff    06.2010

**Wuppertal**    M 1:250

Y 2580453.381  
X 5681025.693

Y 2580522.082  
X 5681028.284