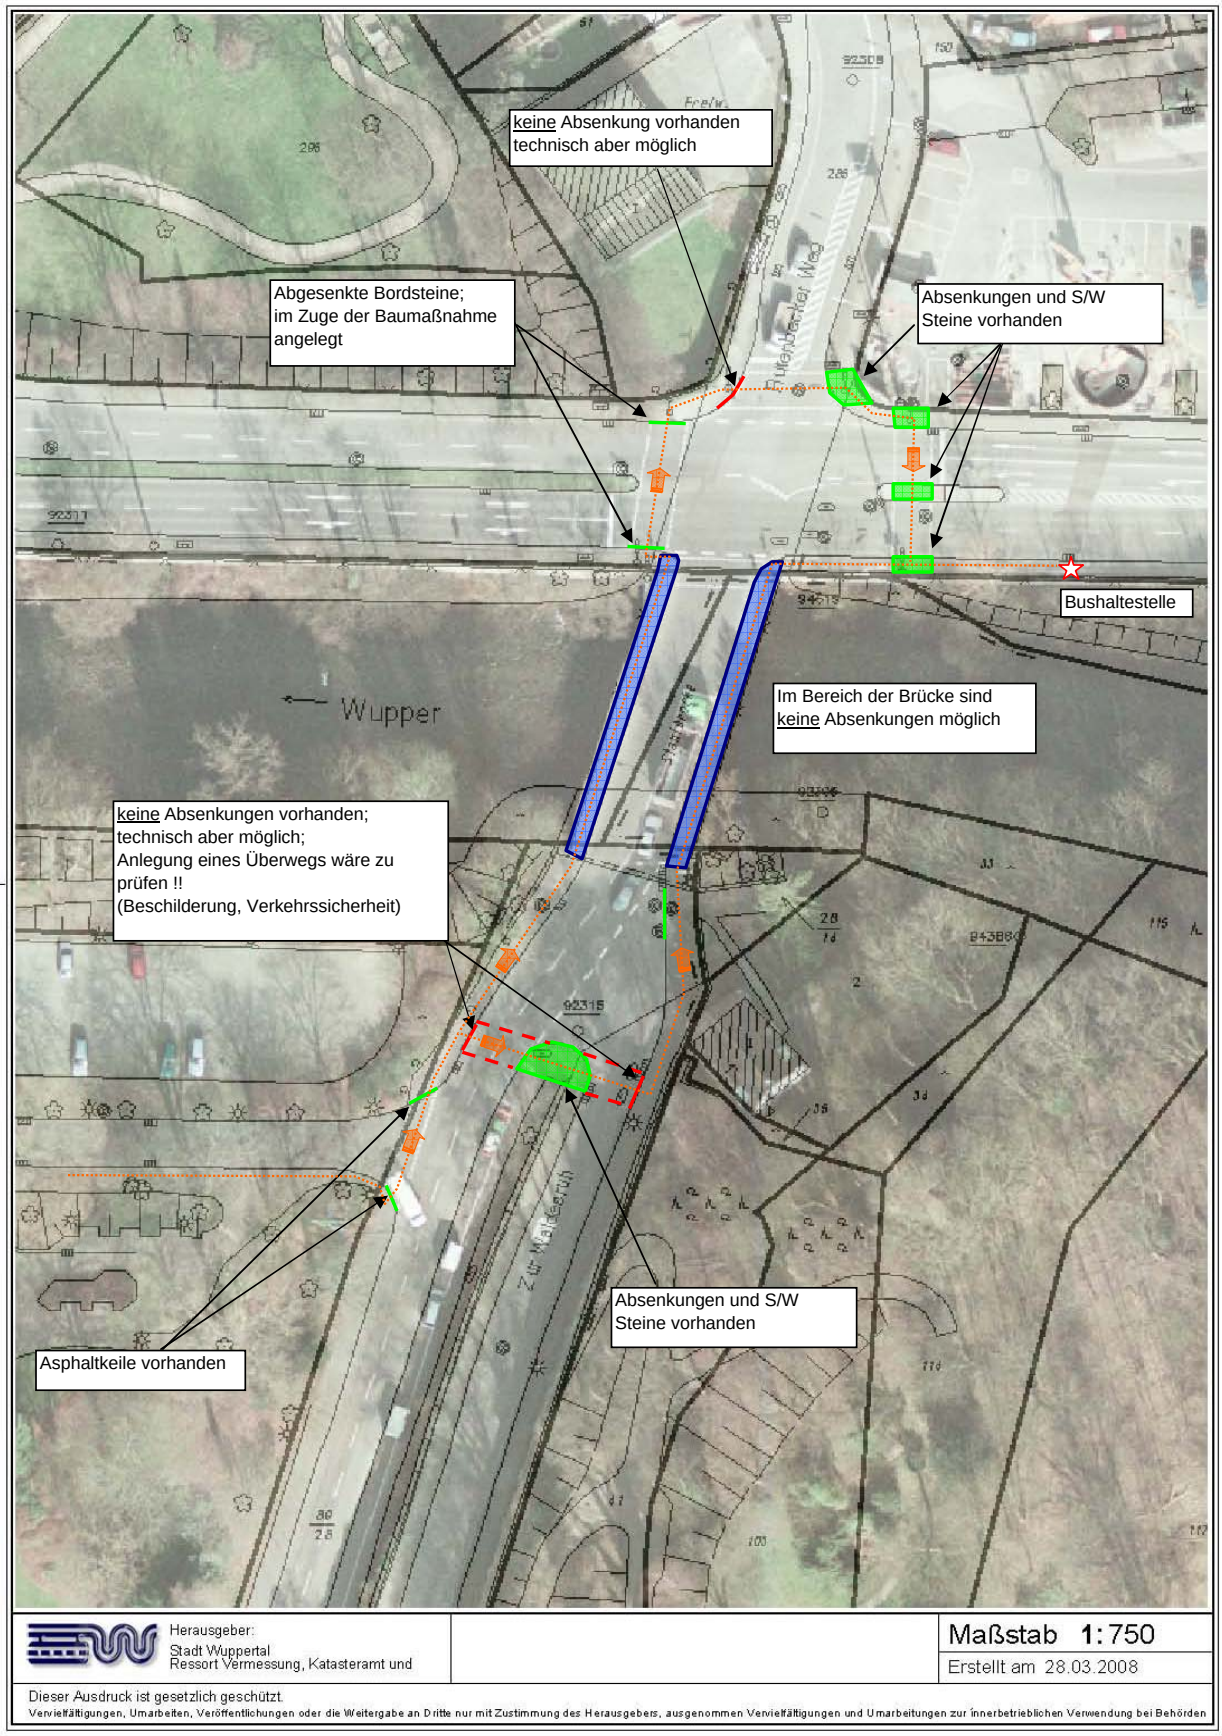
keine Absenkung vorhanden
technisch aber möglich
Abgesenkte Bordsteine;
im Zuge der Baumaßnahme
angelegt
Absenkungen und S/W
Steine vorhanden
Bushaltestelle
Wupper
Im Bereich der Brücke sind
keine Absenkungen möglich
keine Absenkungen vorhanden;
technisch aber möglich;
Anlegung eines Überwegs wäre zu
prüfen !!
(Beschilderung, Verkehrssicherheit)
Absenkungen und S/W
Steine vorhanden
Asphaltkeile vorhanden
Herausgeber:
Stadt Wuppertal
Ressort Vermessung, Katasteramt und
Maßstab 1:750
Erstellt am 28.03.2008
Dieser Ausdruck ist gesetzlich geschützt.
Vervielfältigungen, Umarbeiten, Veröffentlichungen oder die Weitergabe an Dritte nur mit Zustimmung des Herausgebers, ausgenommen Vervielfältigungen und Umarbeitungen zur innerbetrieblichen Verwendung bei Behörden