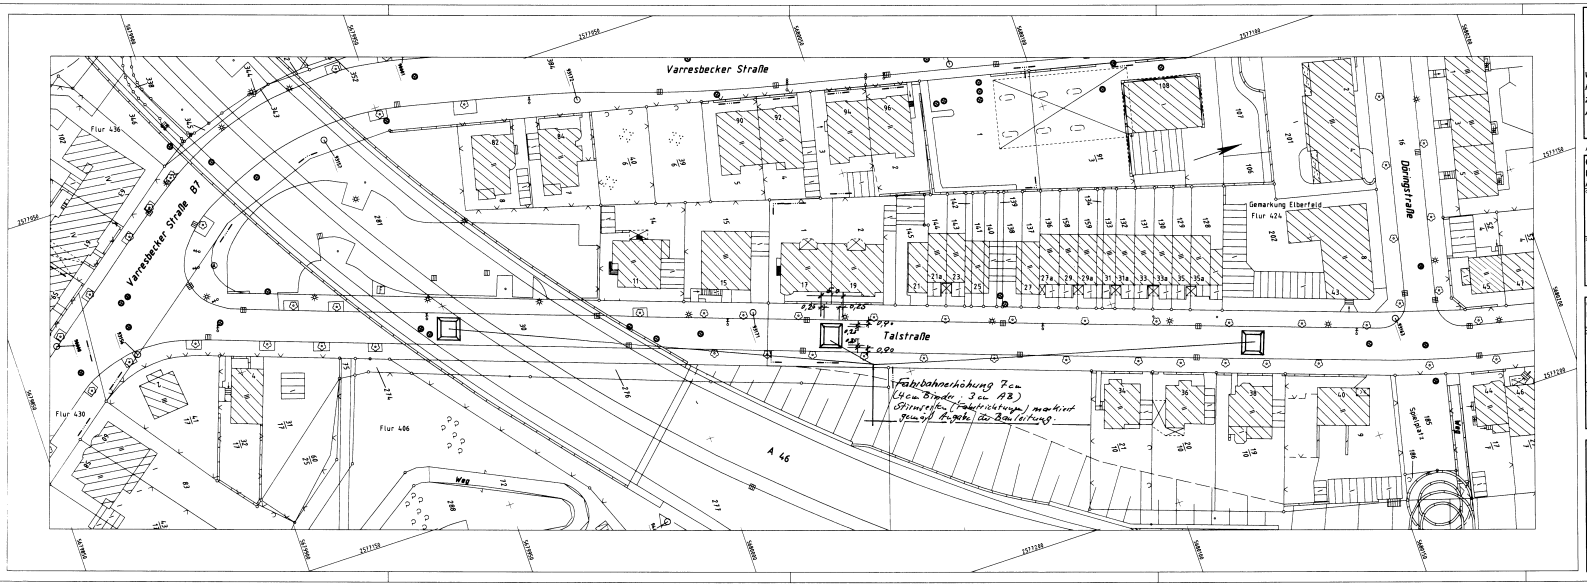

Weitergabe sowie Vervielfältigung dieser Unterlage, Verwertung und Mitteilung ihres Inhalts ist nicht gestattet, so weit nicht ausdrücklich zugestanden. Zuwiderhandlungen verpflichten zu Schadenersatz. Alle Rechte vorbehalten.

Ausfertigung: Anlage:

Geschäftsbereich 1.2: Stadtentwicklung, Bauen und Verkehr
Ressort: Straßen und Verkehr
Abt. 104.2 Straßenneubau

Gezeichnet:	Geprüft:	Geprüft/Ind:	Checked:
Datum:	Datum: 07.02	Datum:	Datum:

Geschäftsbereich 1.1: Umwelt, Grünflächen und Geodaten
Ressort: Vermessung, Katasteramt und Geodaten
Abt. 102.1 Stadtvermessung

Grün gemessen	Abgeleitet/gl:	Berechnung d. Entwurfs- und Abteichungsgemarkung	Planungsrechtliche Eintragung	PCAD/SM-Nr			DG-Auftrag 1/94-02	
	Jun 2002 Pernisch			Plan-Ordnung	Straße	Teil	Blatt	
					3303	01	01	

102.11 gesichtet

Auftragsschreiben von Ressort		Auftragsnummer 102.1	
104.22	22.10.2002 Abteilungsleiter (Stellvertr.)	1218/02	Entwurfsgrundlage: Letzter Planstand

Projekt: **Talstraße** (Varresbecker - Döringstraße) (Verkehrsberuhigung)

Planart: **Digitaler Datenbestand der Stadtgrundkarte** - ohne Ortsvergleich -

Maßstab: **1 : 500**

Ersetzt für:

Stadt Wuppertal

Plan-Nr: W-498/4

W-498/4