
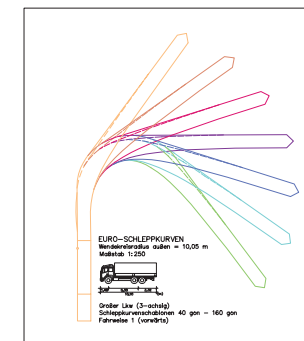


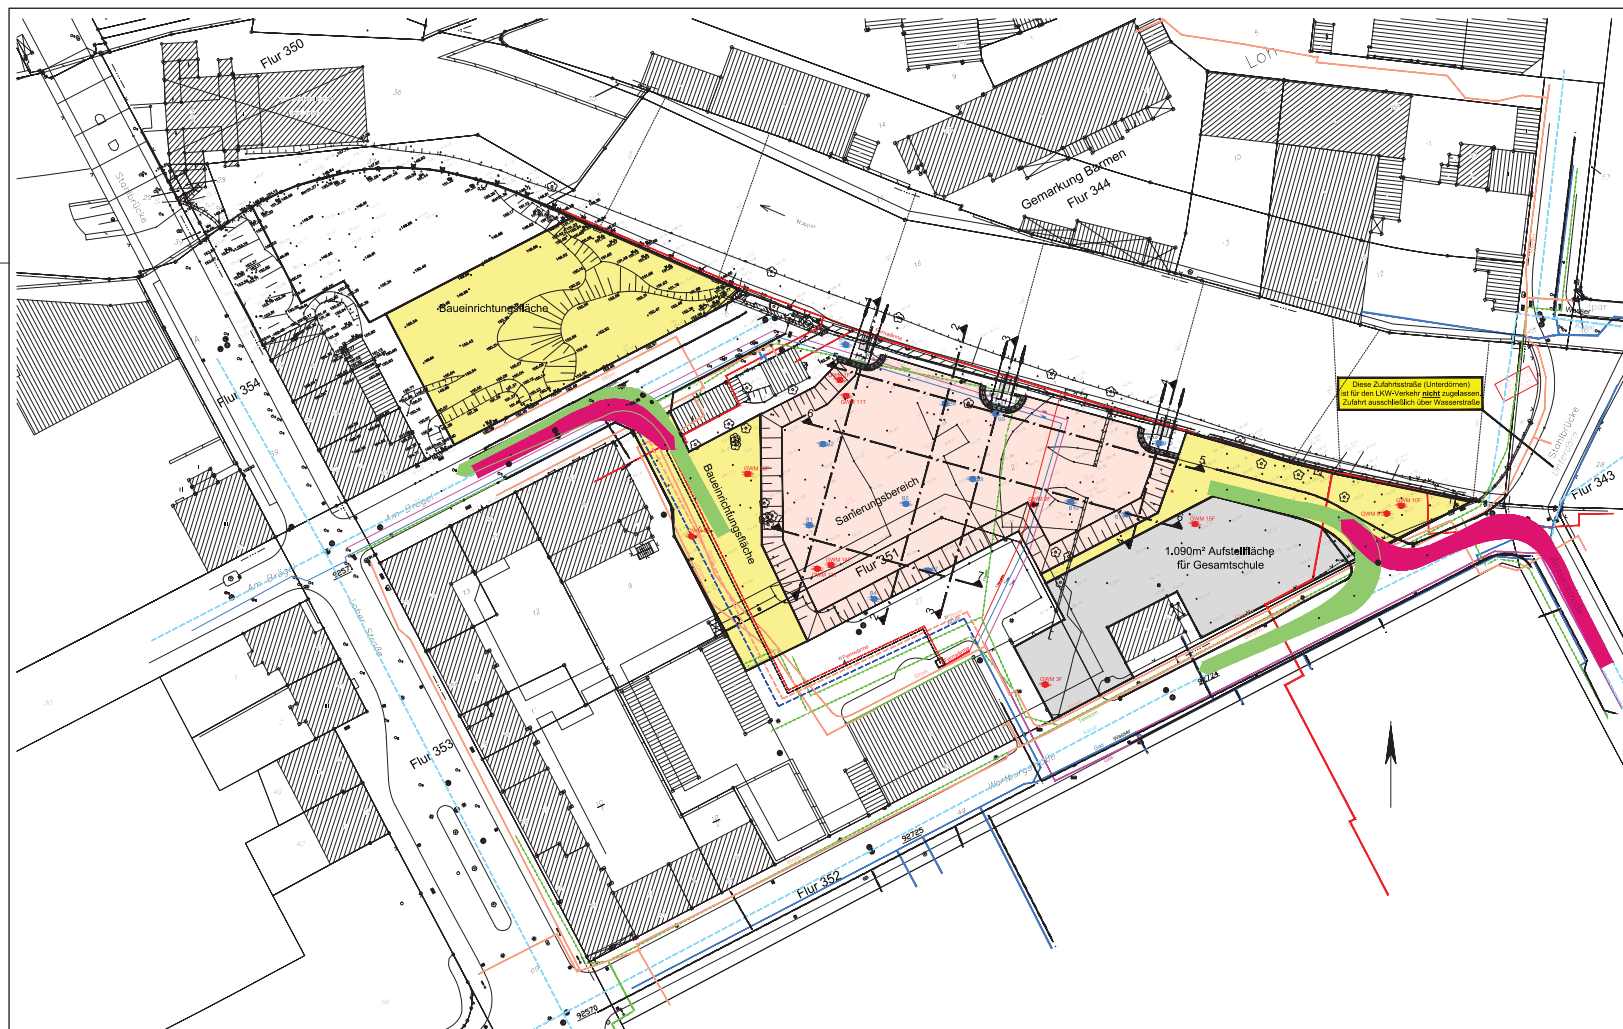

AUFTRAGGEBER		EUROPÄISCHE UNION Investition in unsere Zukunft Europäischer Fonds für regionale Entwicklung			Ziel2.NRW Regionale Wettbewerbsfähigkeit und Innovationskraft												
				Stadt Wuppertal Ressort Umweltschutz													
PROJEKT	Altlastensanierung Gaswerk Wartburgstraße - Bauantrag -				Bearb. - Nr.: 10.024												
TITEL	Lageplan				Anlage - Nr.: 2												
<table><tr><td>Bauherrscher</td><td>gezeichnet</td><td>geprüft</td><td>Arbeiten</td><td>Maßstab & Länge</td><td>Maßstab & Höhe</td></tr><tr><td>Nachtrags</td><td>Beters</td><td>Dyllmann</td><td>20.01.11</td><td>1:500</td><td>-</td></tr></table>						Bauherrscher	gezeichnet	geprüft	Arbeiten	Maßstab & Länge	Maßstab & Höhe	Nachtrags	Beters	Dyllmann	20.01.11	1:500	-
Bauherrscher	gezeichnet	geprüft	Arbeiten	Maßstab & Länge	Maßstab & Höhe												
Nachtrags	Beters	Dyllmann	20.01.11	1:500	-												