
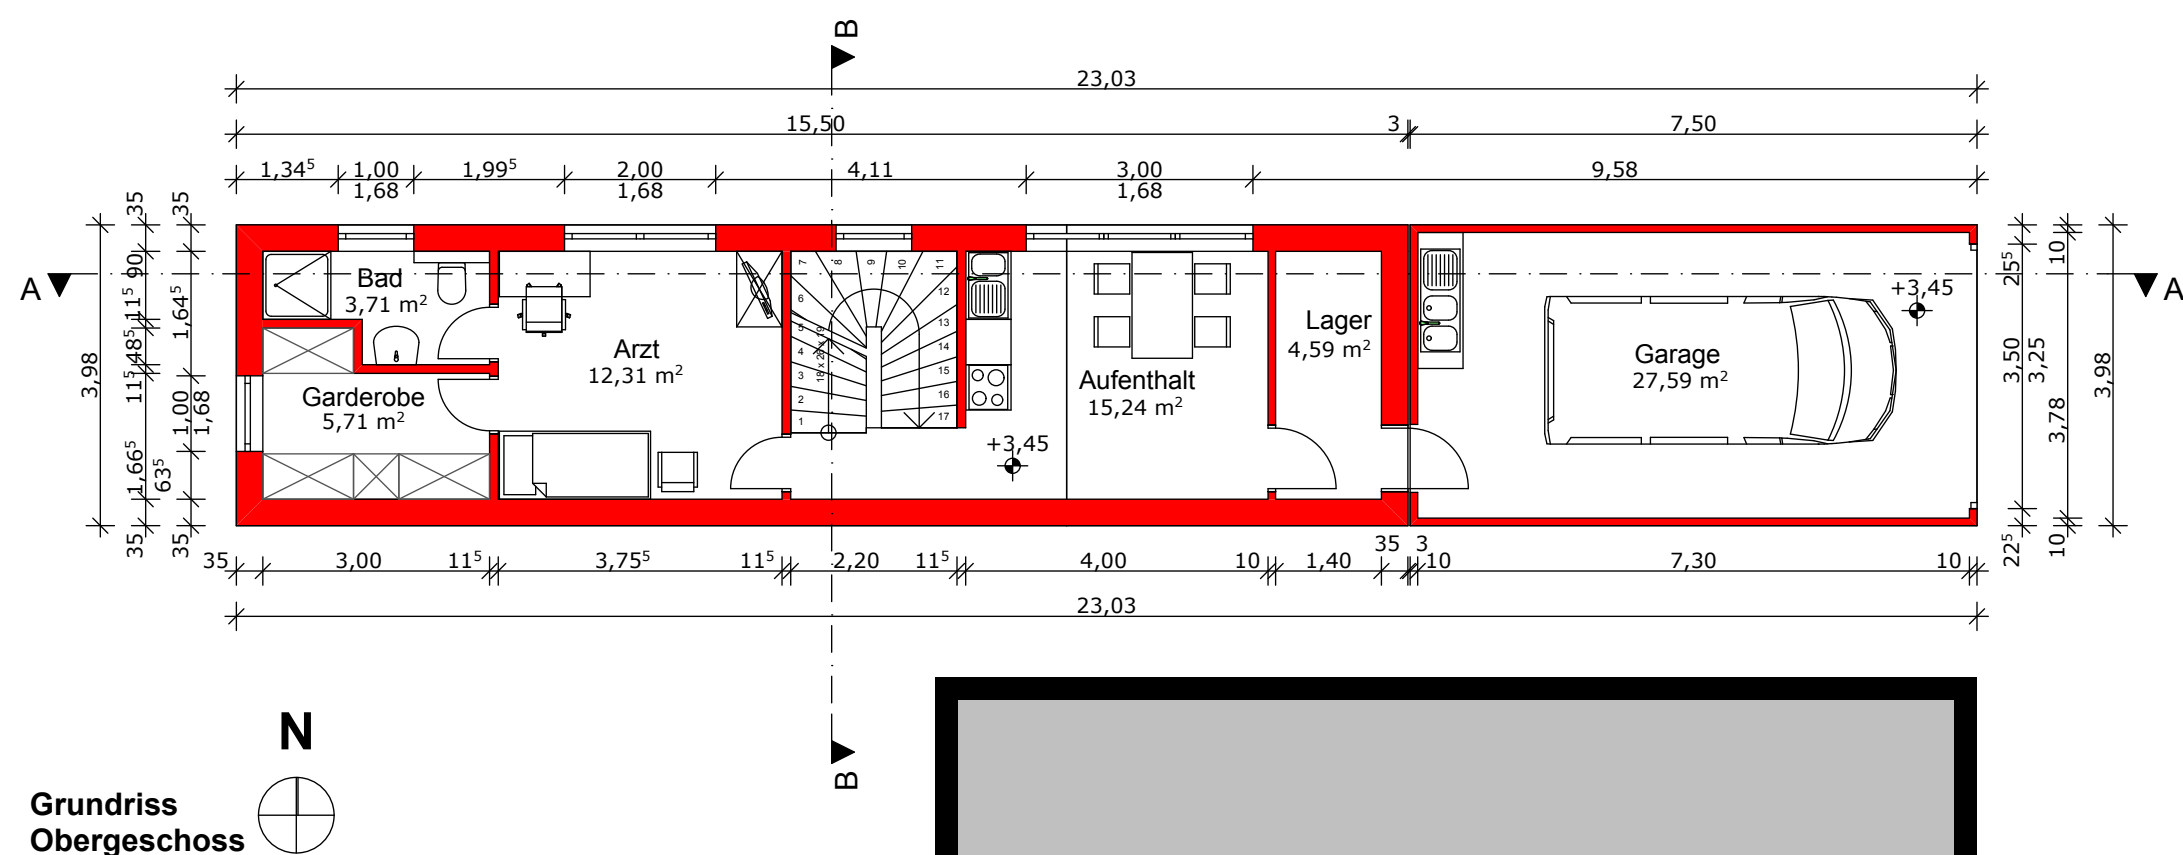
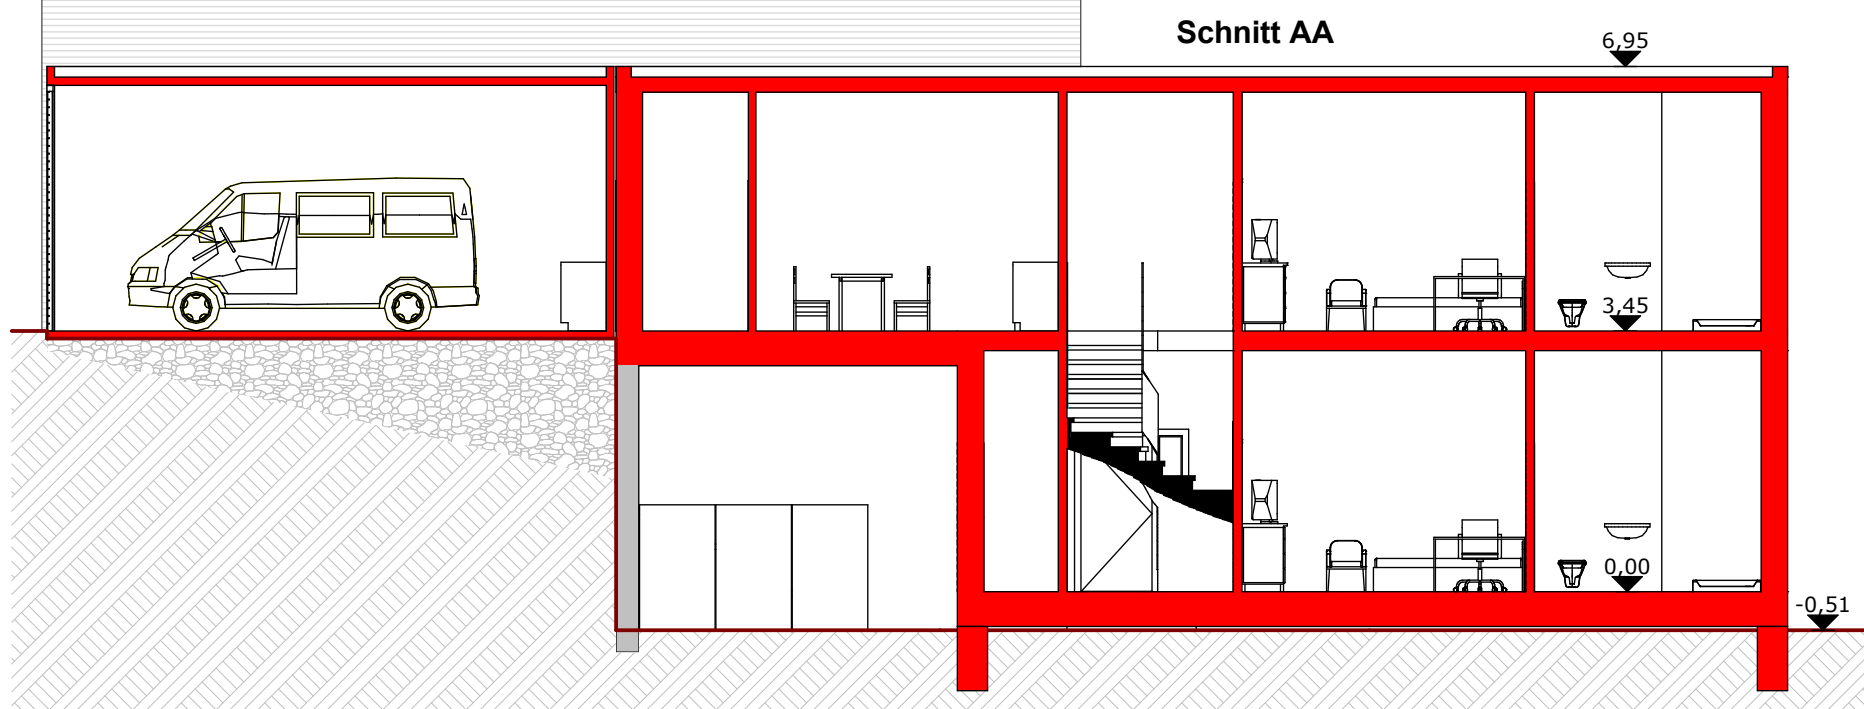
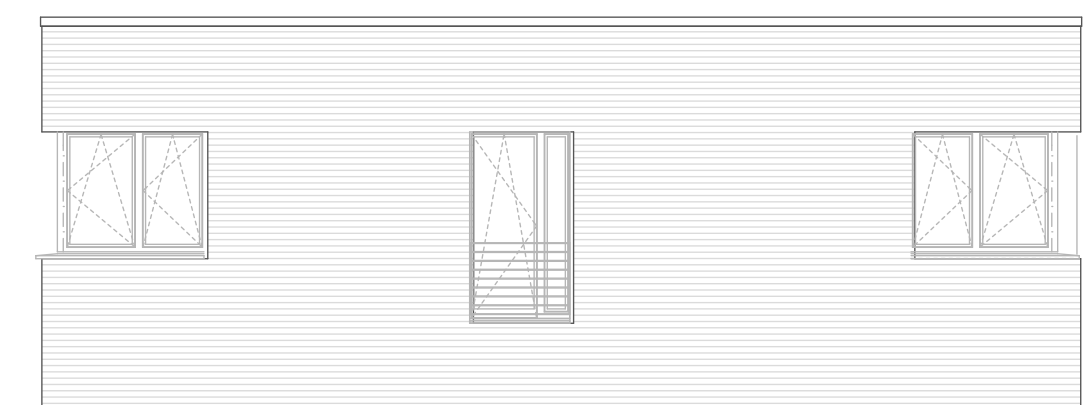
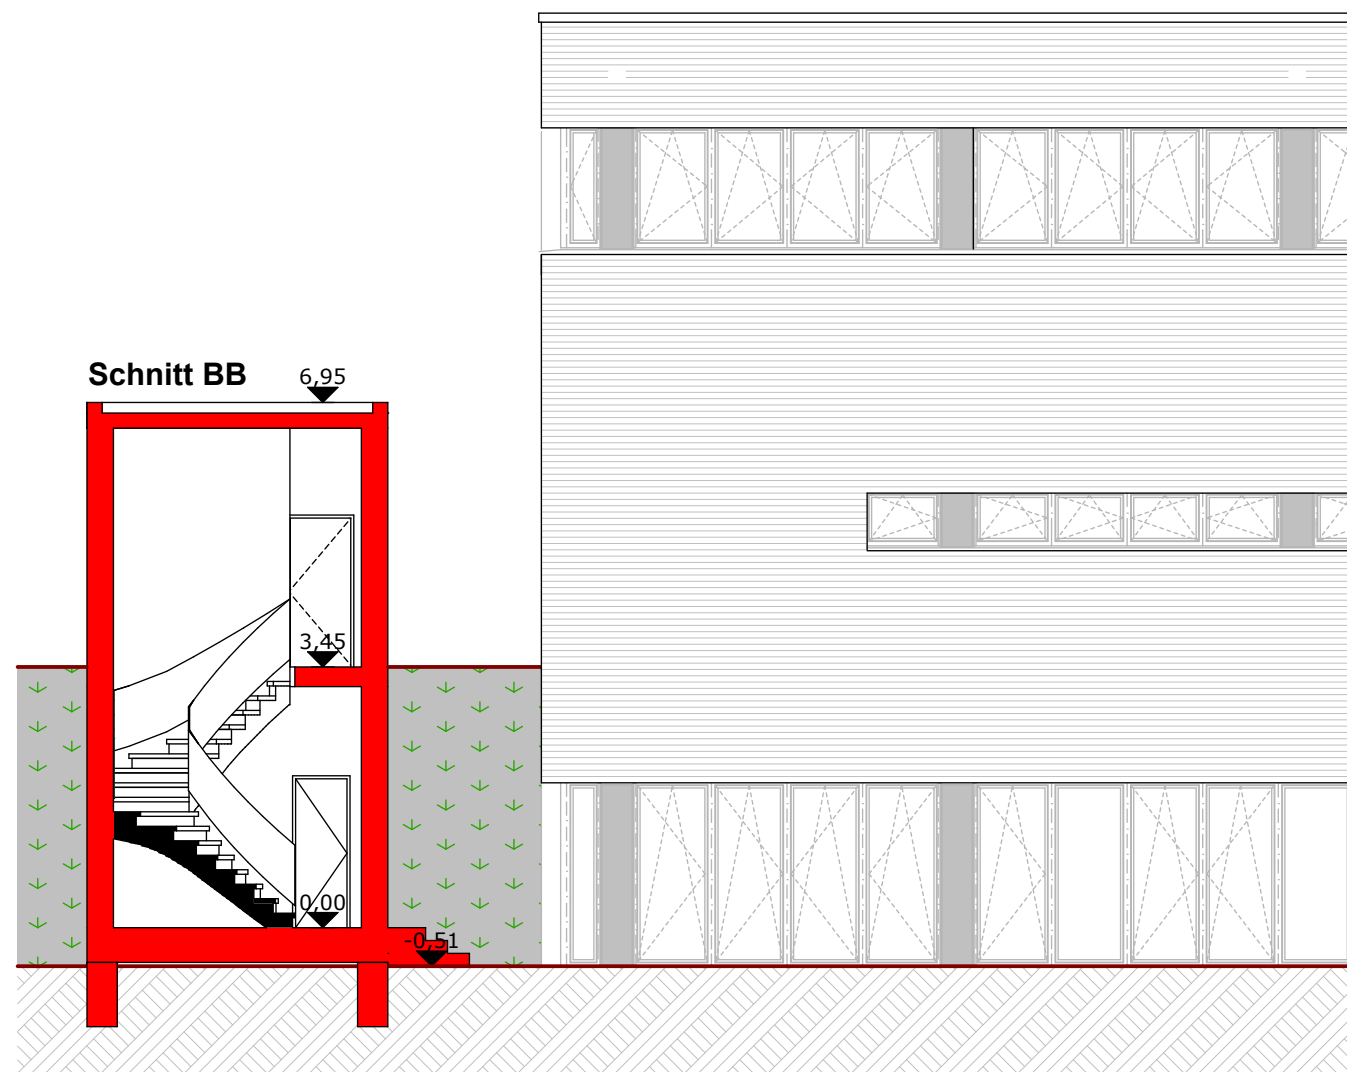


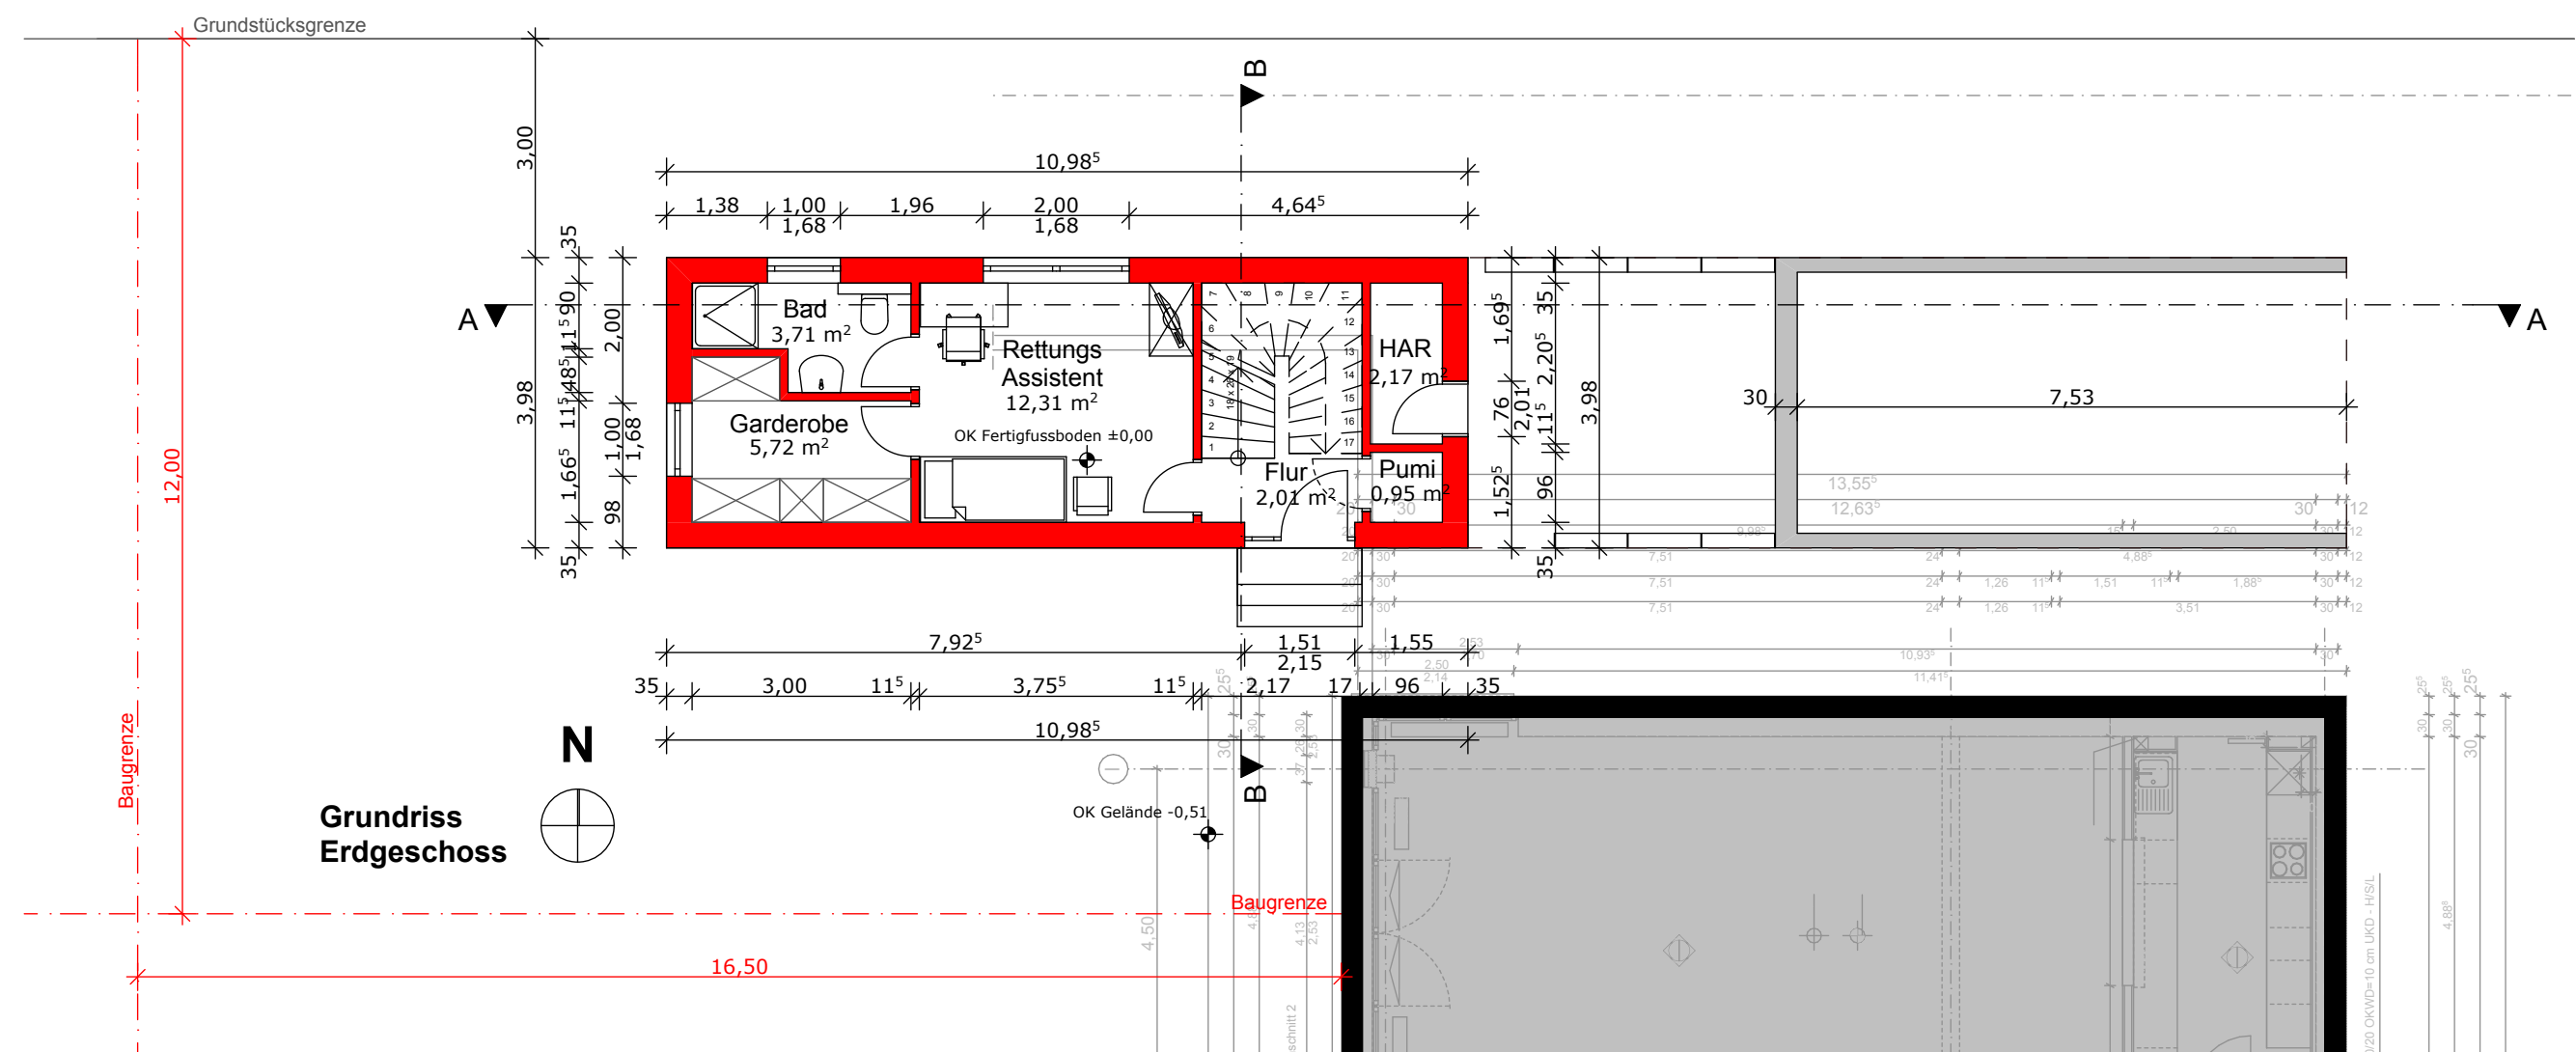

GMW Gebäudemanagement der Stadt Wuppertal

Müngstener Str. 10
42285 Wuppertal

Projekt:
NEF-Station
Theishahner Str. 35, 42349 Wuppertal

Planinhalt:
Grundrisse und Schnitte

Masstab: 1:100

Datum: 03.12.2010

Entwurfverfasser:
Meier - Architektur
Kleinbeckstraße 9, 45549 Sprockhövel