


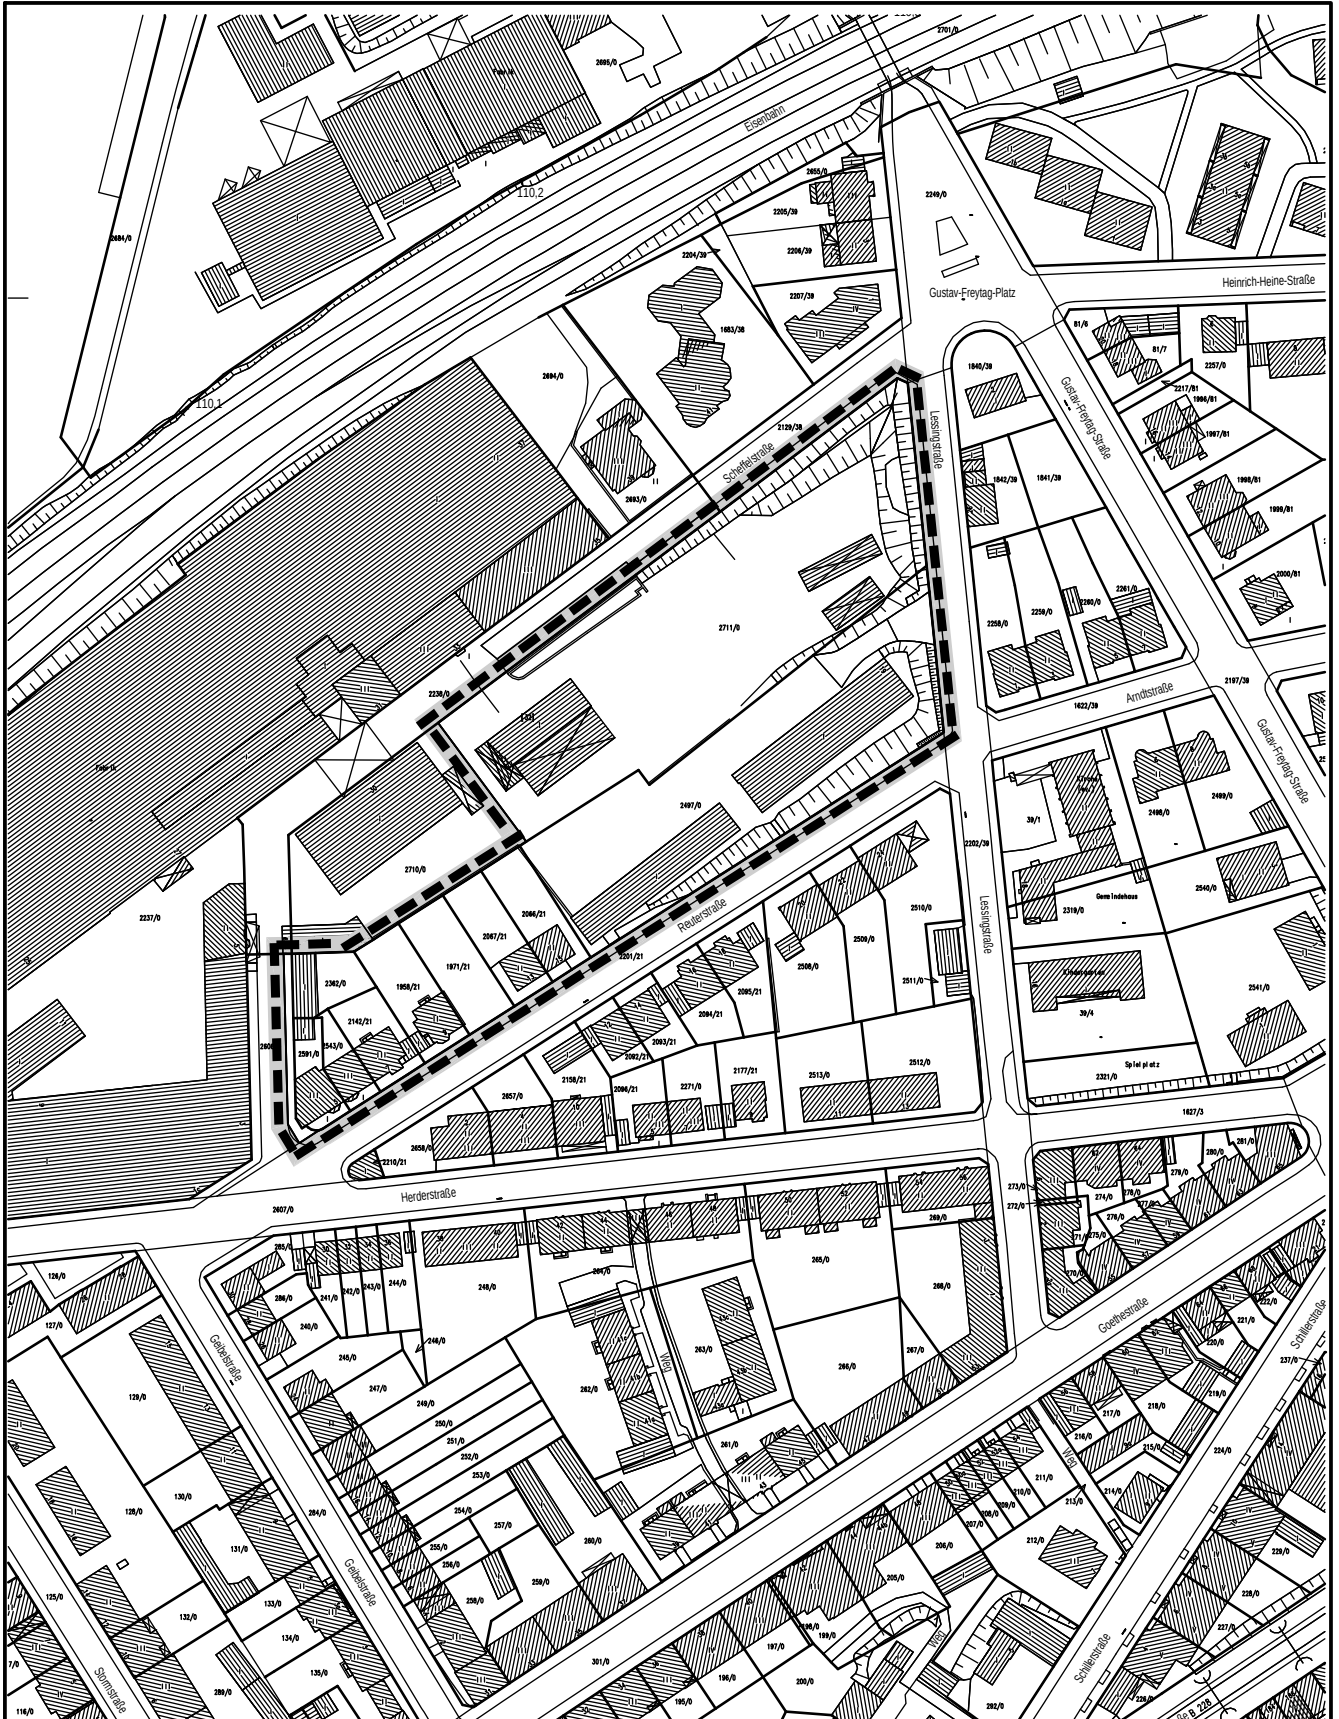

Geltungsbereich des Bebauungsplanes
Nr. 1167



Stadt Wuppertal

Ressort Bauen und Wohnen R105.1

Projekt:

Bebauungsplan Nr. 1167 - Lessingstrasse -
Aufstellungsbeschluss

Maßstab:

Bearbeitet:	
--------------------	--

Gezeichnet:

Datum:

19.04.2011

Plan-Nr.: BPlaene_1167_Aufstellungsbeschluss_tko_2011_04_19.icaads