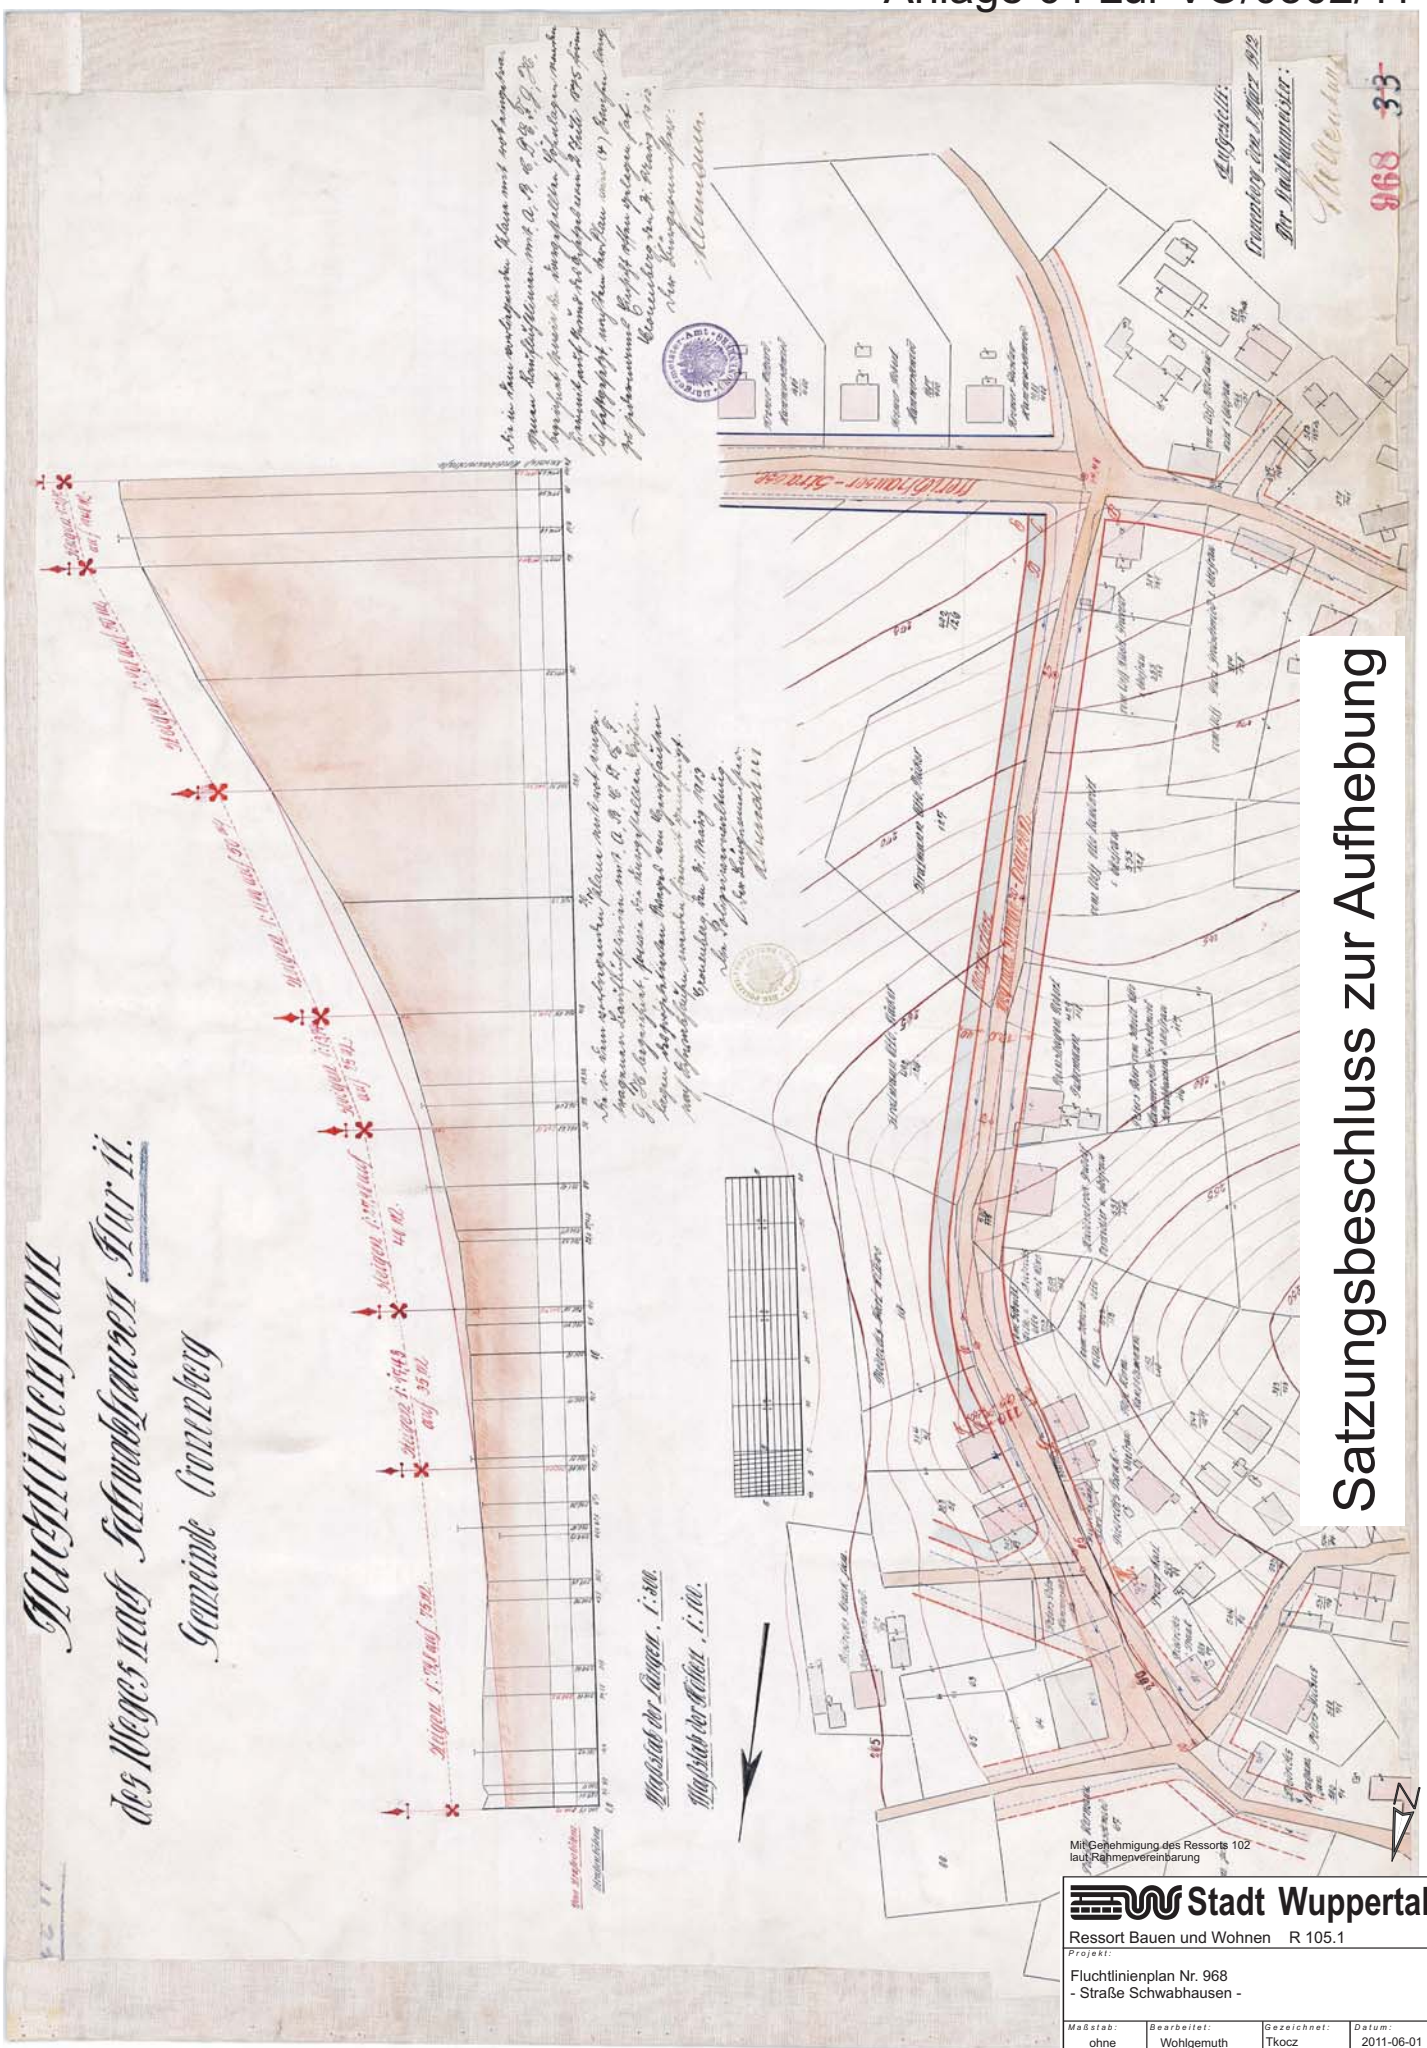

Satzungsbeschluss zur Aufhebung

Stadt Wuppertal

Ressort Bauen und Wohnen R 105.1

Projekt:

Fluchtlinienplan Nr. 968
- Straße Schwabhausen -

Maßstab:	Bearbeitet:	Gezeichnet:	Datum:
ohne	Wohlgemuth	Tkocz	2011-06-01

Plan-Nr.: BPläne-sonst.-Wohlgemuth-FLP 968-tko-2011-06-01.cdr