


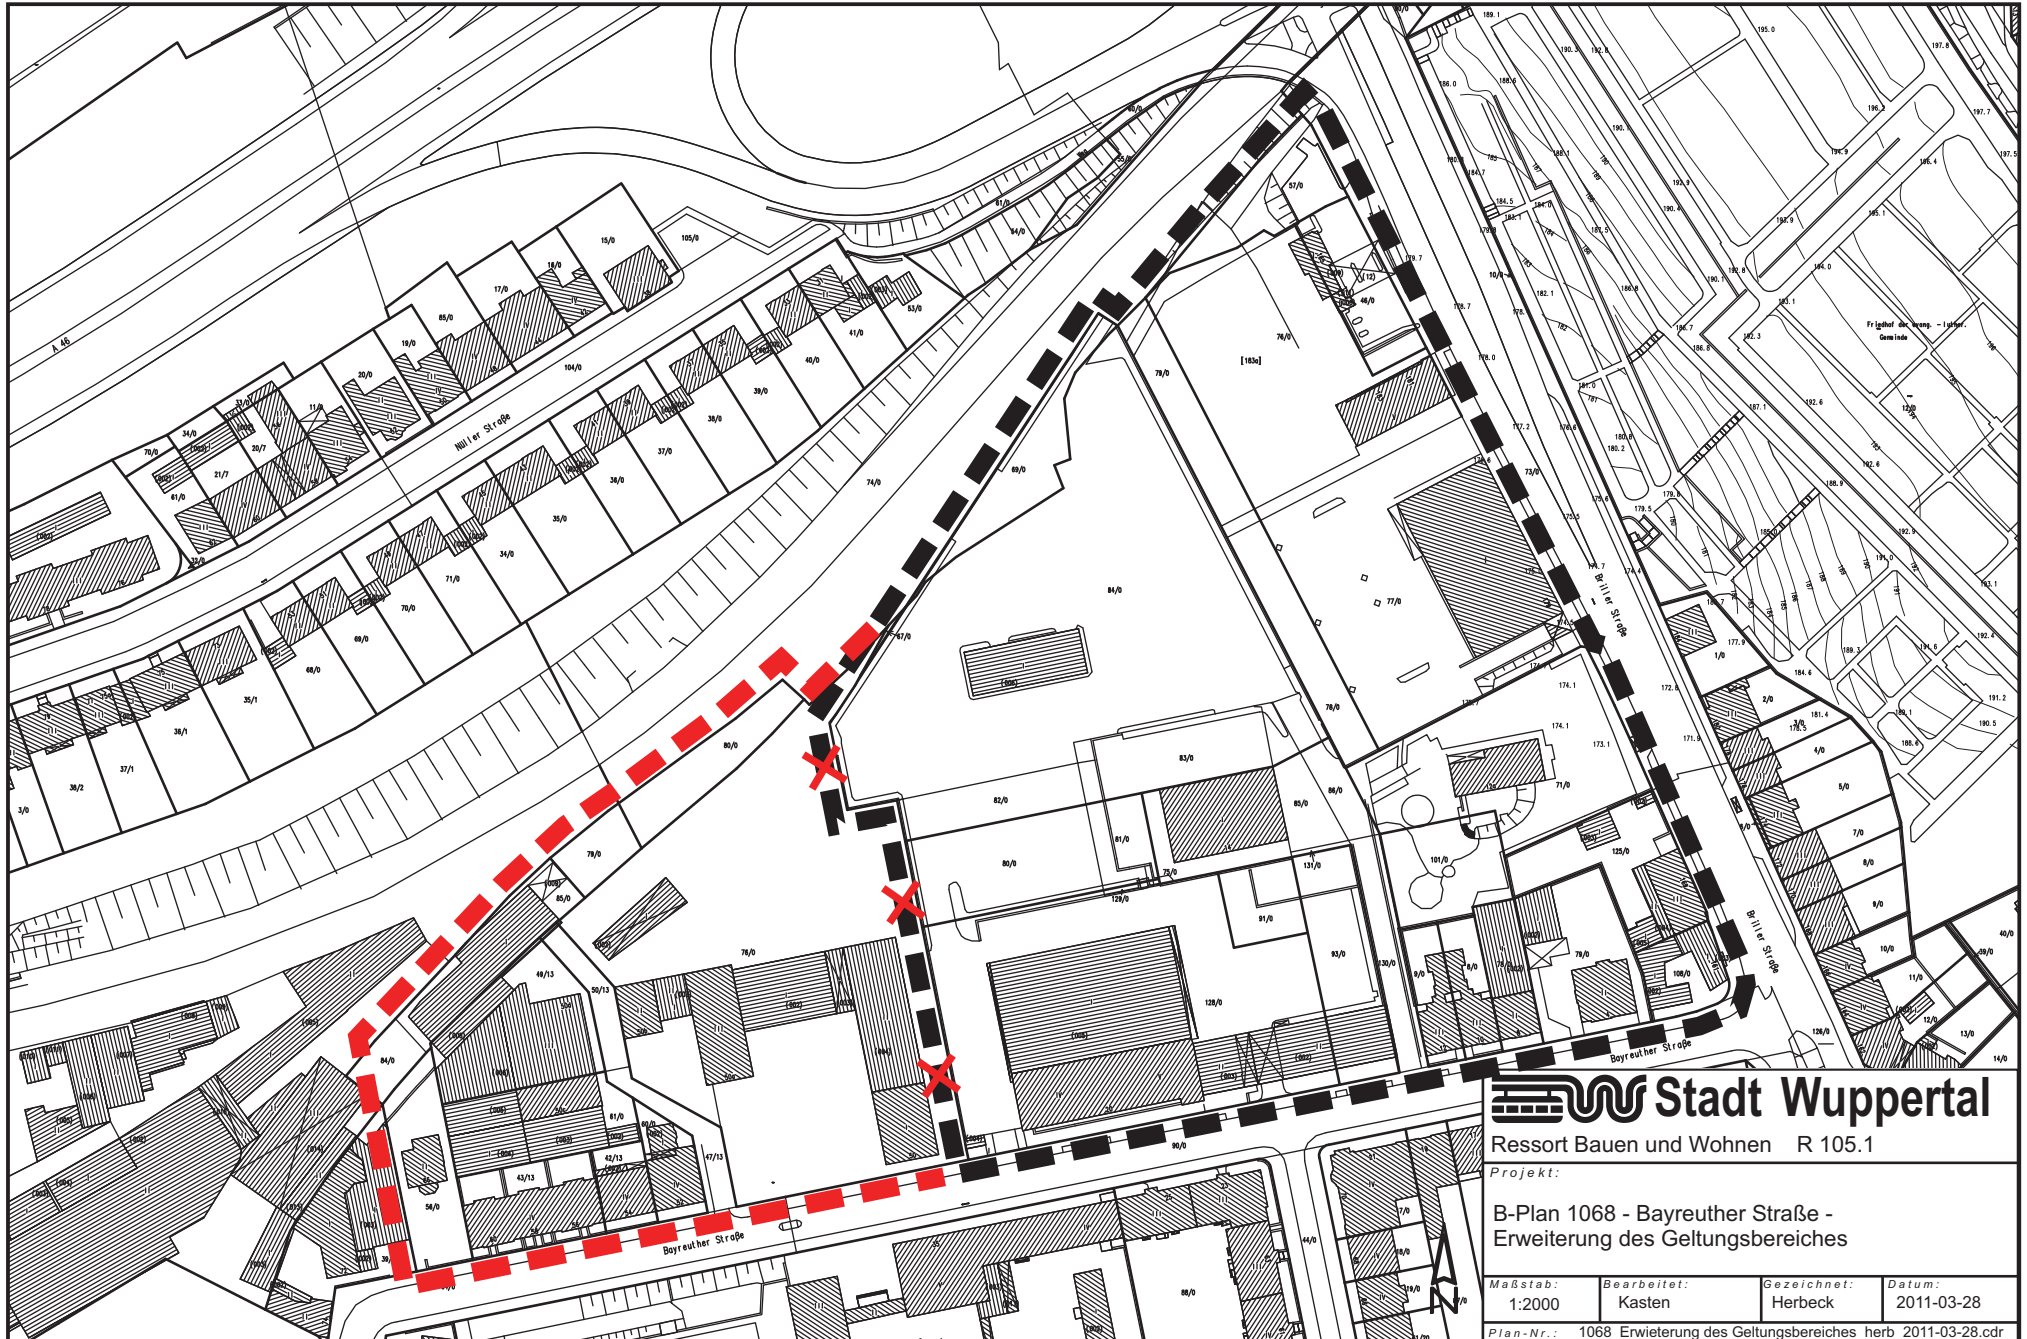

Stadt Wuppertal
 Ressort Bauen und Wohnen R 105.1
 Projekt:
 B-Plan 1068 - Bayreuther Straße -
 Erweiterung des Geltungsbereiches

Maßstab: 1:2000	Bearbeitet: Kasten	Gezeichnet: Herbeck	Datum: 2011-03-28
--------------------	-----------------------	------------------------	----------------------

Plan-Nr.: 1068 Erweiterung des Geltungsbereiches herb 2011-03-28.cdr