


**Bereich der  
1. Änderung**

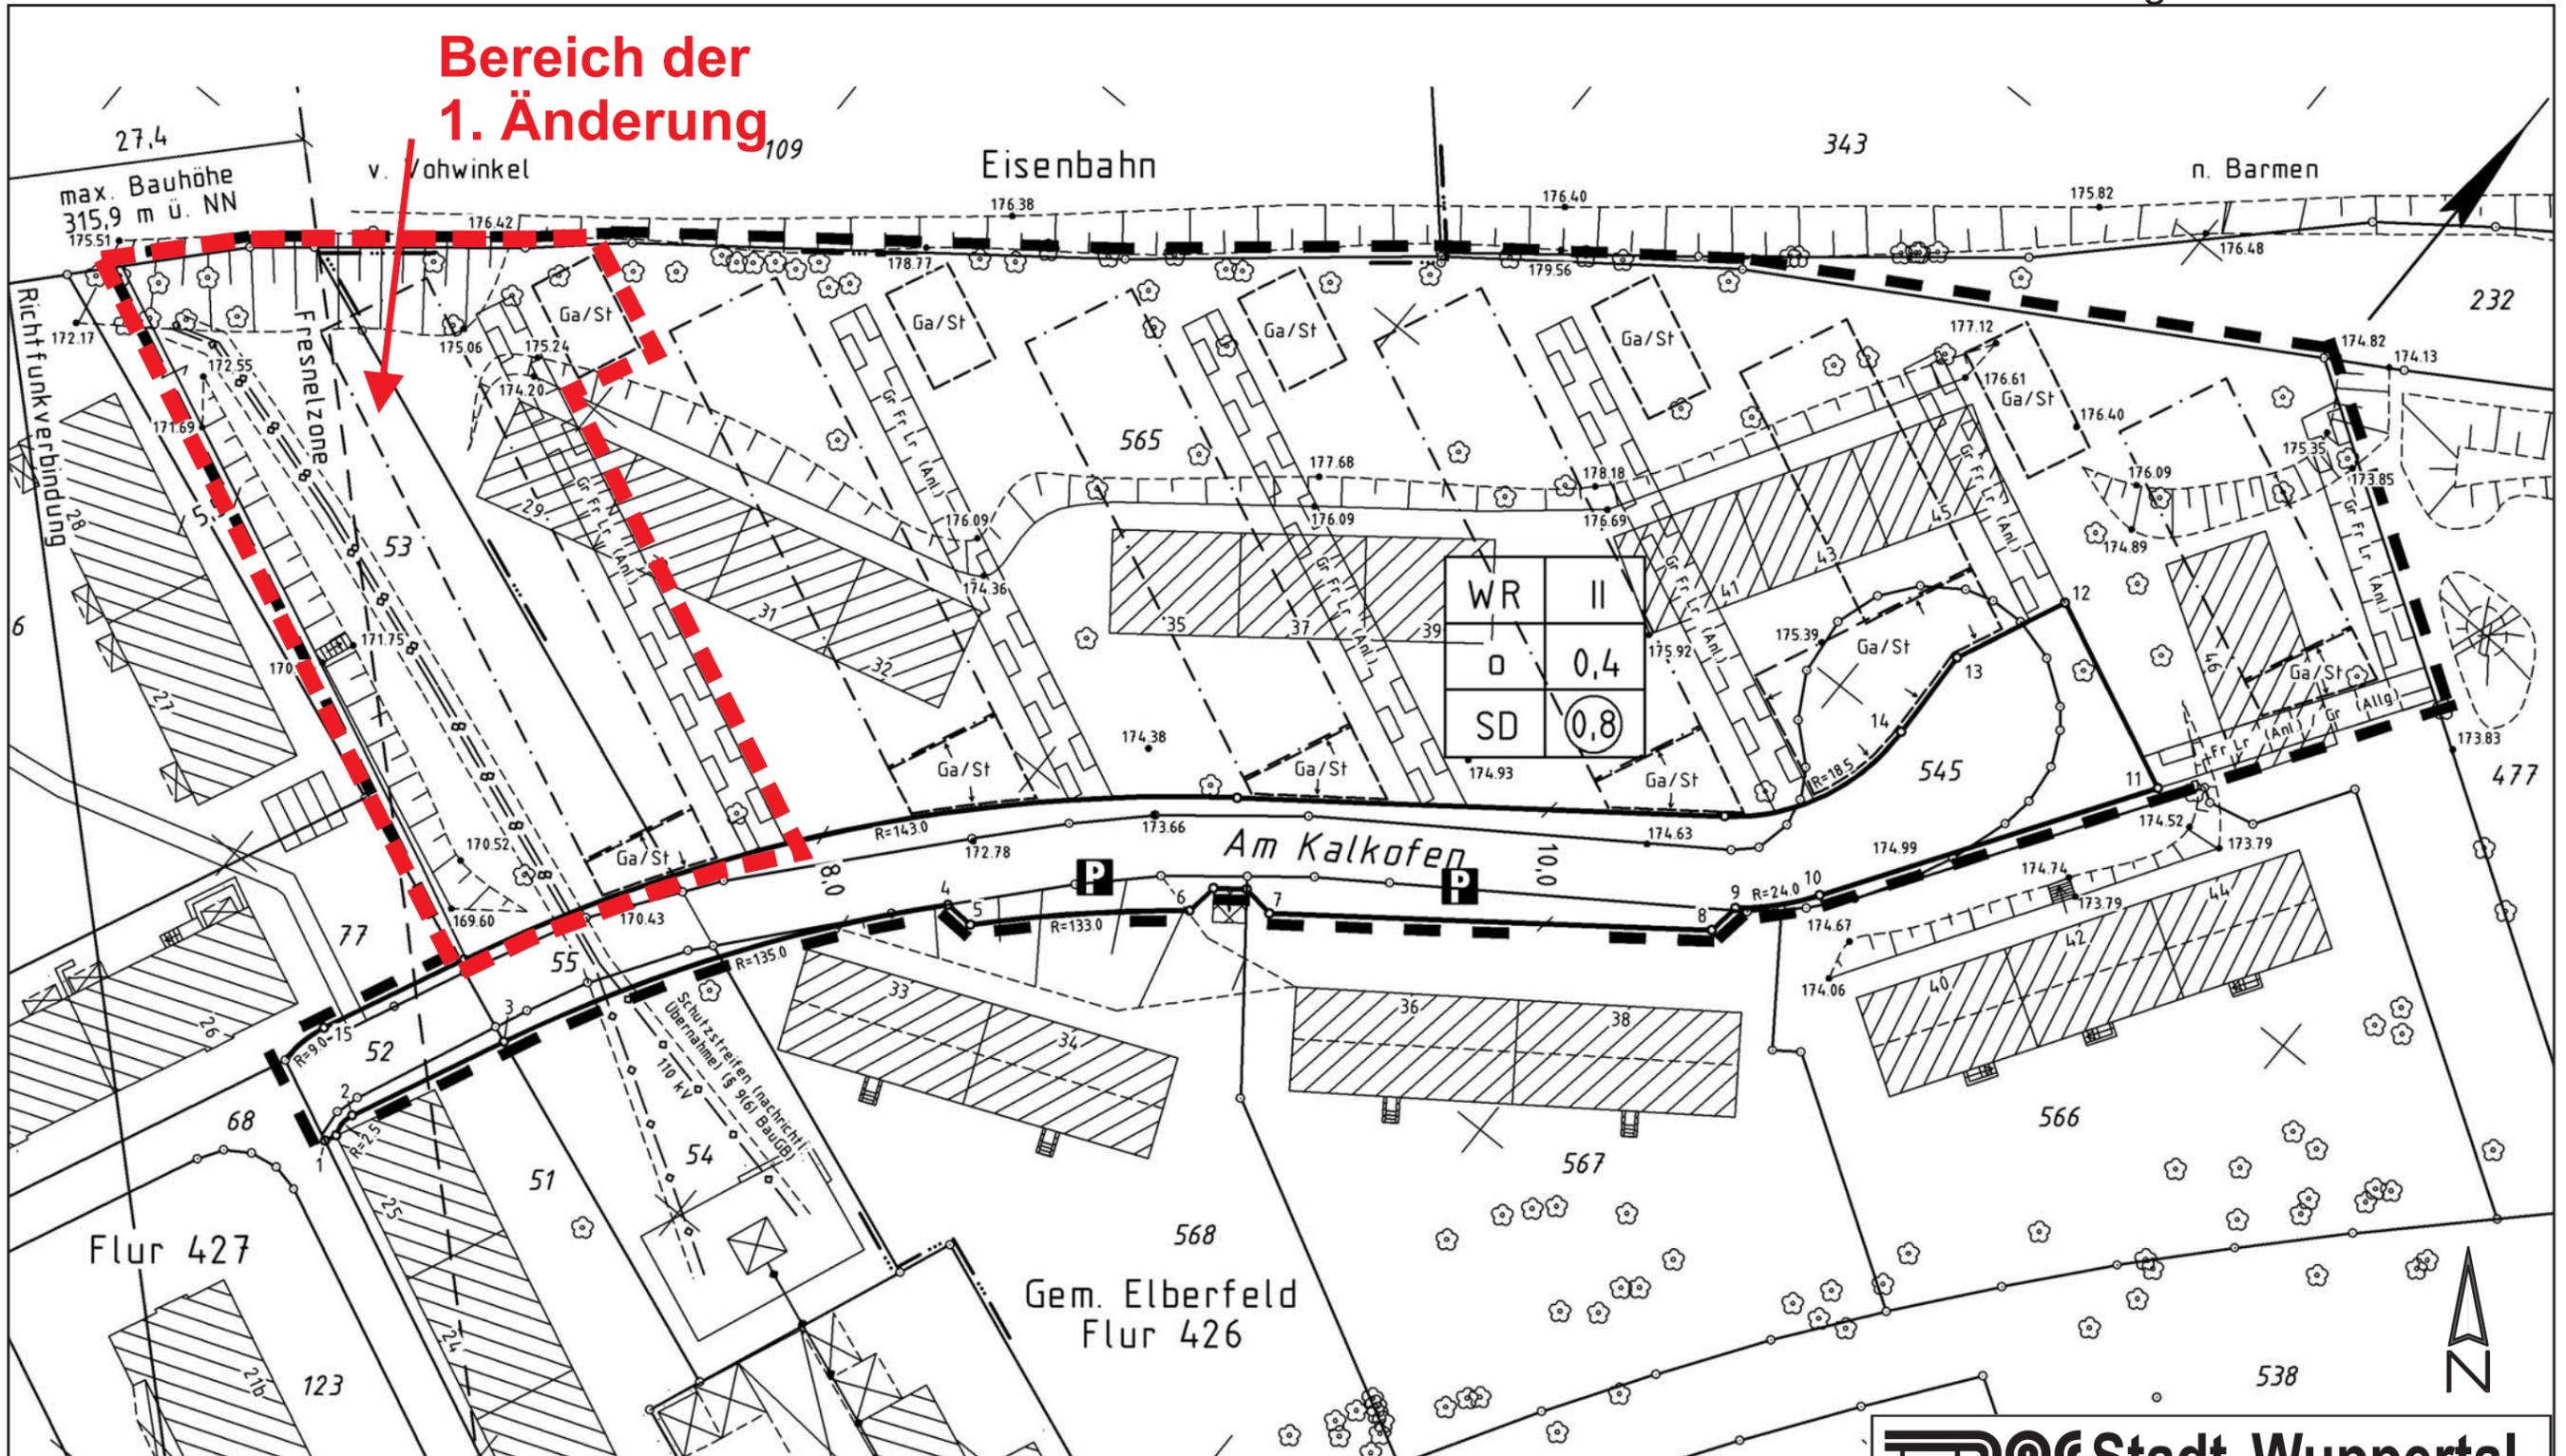

**Stadt Wuppertal**  
 Ressort Bauen und Wohnen R 105.1  
 Projekt:  
 BPlan Nr. 890V  
 - Am Kalkofen -  
 Aufstellungsbeschluss zur 1. Änderung

|          |             |             |            |
|----------|-------------|-------------|------------|
| Maßstab: | Bearbeitet: | Gezeichnet: | Datum:     |
| ohne     | Kasten      | Jäger       | 2011-07-21 |

Plan-Nr.: 890V-Anlage 1-jae-2011-07-20-Aenderung.cdr