


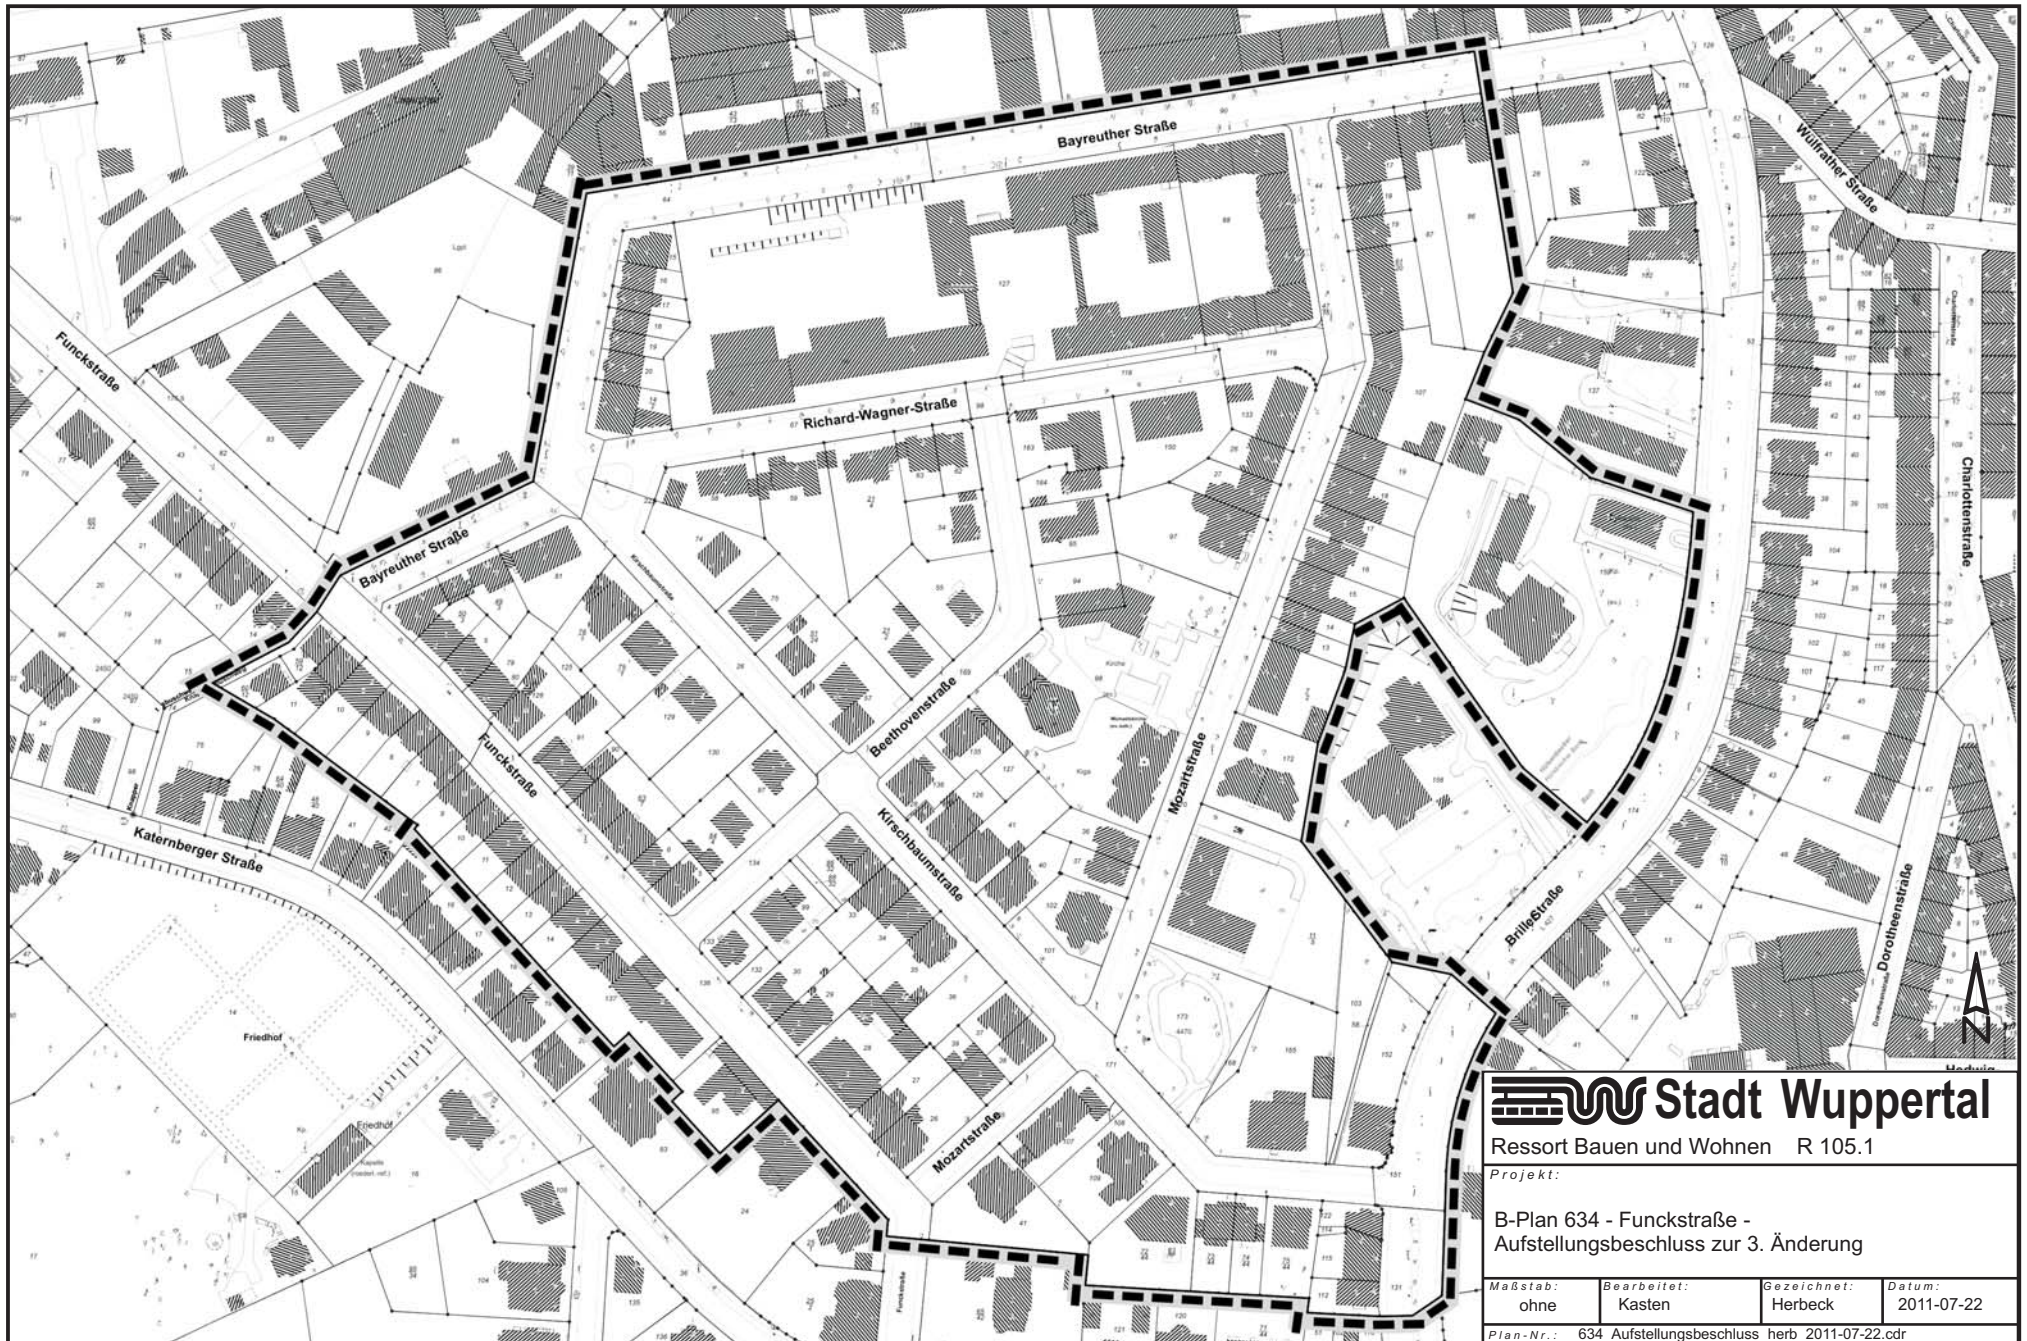

Stadt Wuppertal

Ressort Bauen und Wohnen R 105.1

Projekt:

B-Plan 634 - Funckstraße -
Aufstellungsbeschluss zur 3. Änderung

Maßstab:	Bearbeitet:	Gezeichnet:	Datum:
ohne	Kasten	Herbeck	2011-07-22

Plan-Nr.: 634 Aufstellungsbeschluss_herb_2011-07-22.cdr