


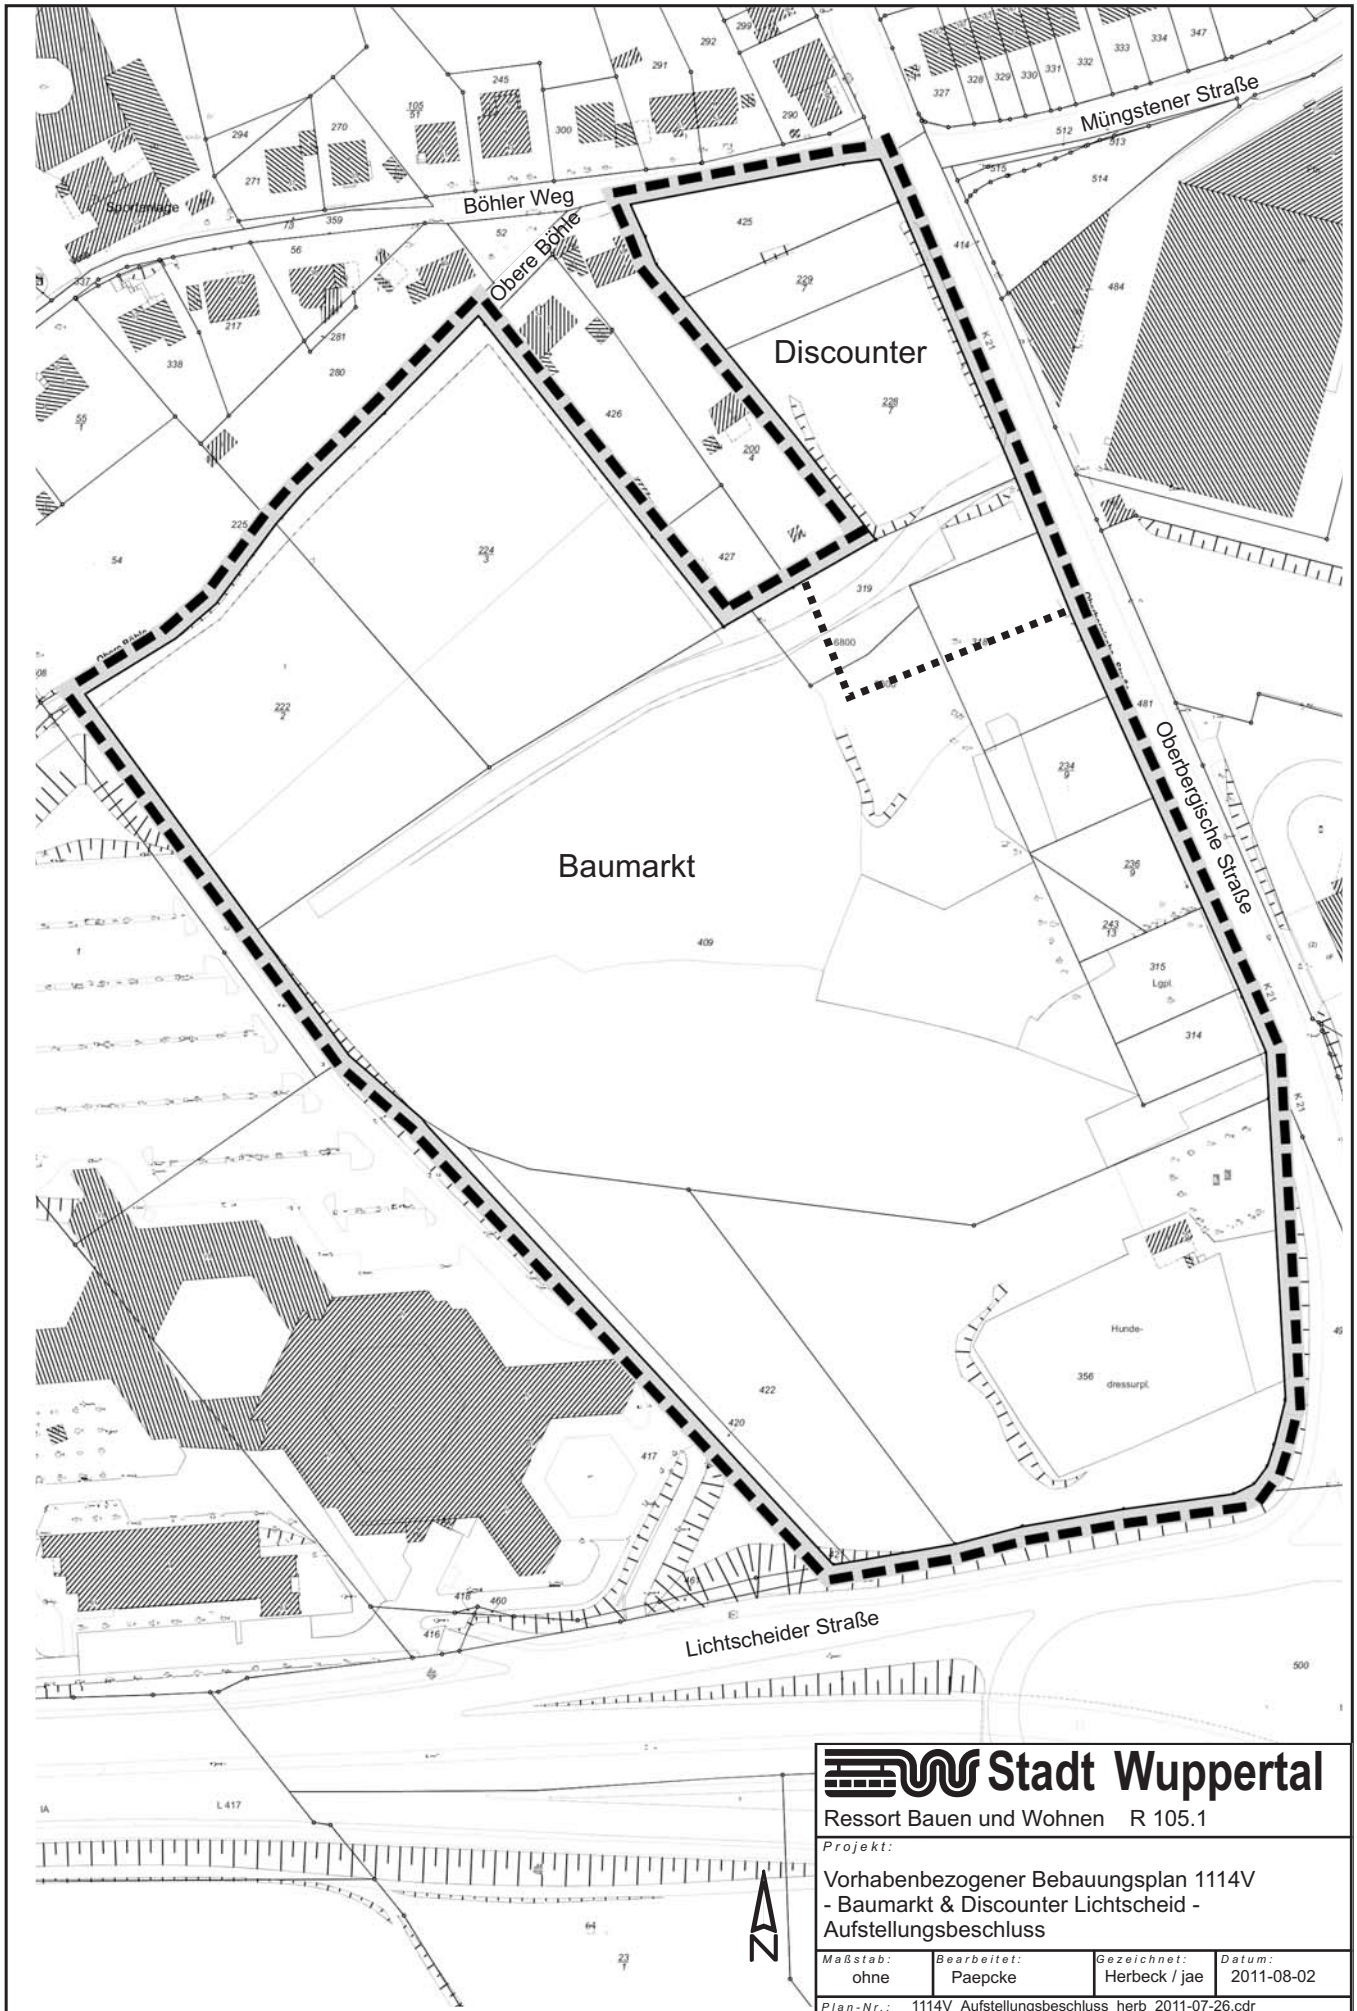

Stadt Wuppertal

Ressort Bauen und Wohnen R 105.1

Projekt:

Vorhabenbezogener Bebauungsplan 1114V
- Baumarkt & Discounter Lichtscheid -
Aufstellungsbeschluss

Maßstab: ohne	Bearbeitet: Paepcke	Gezeichnet: Herbeck / jae	Datum: 2011-08-02
------------------	------------------------	------------------------------	----------------------

Plan-Nr.: 1114V_Aufstellungsbeschluss_herb_2011-07-26.cdr