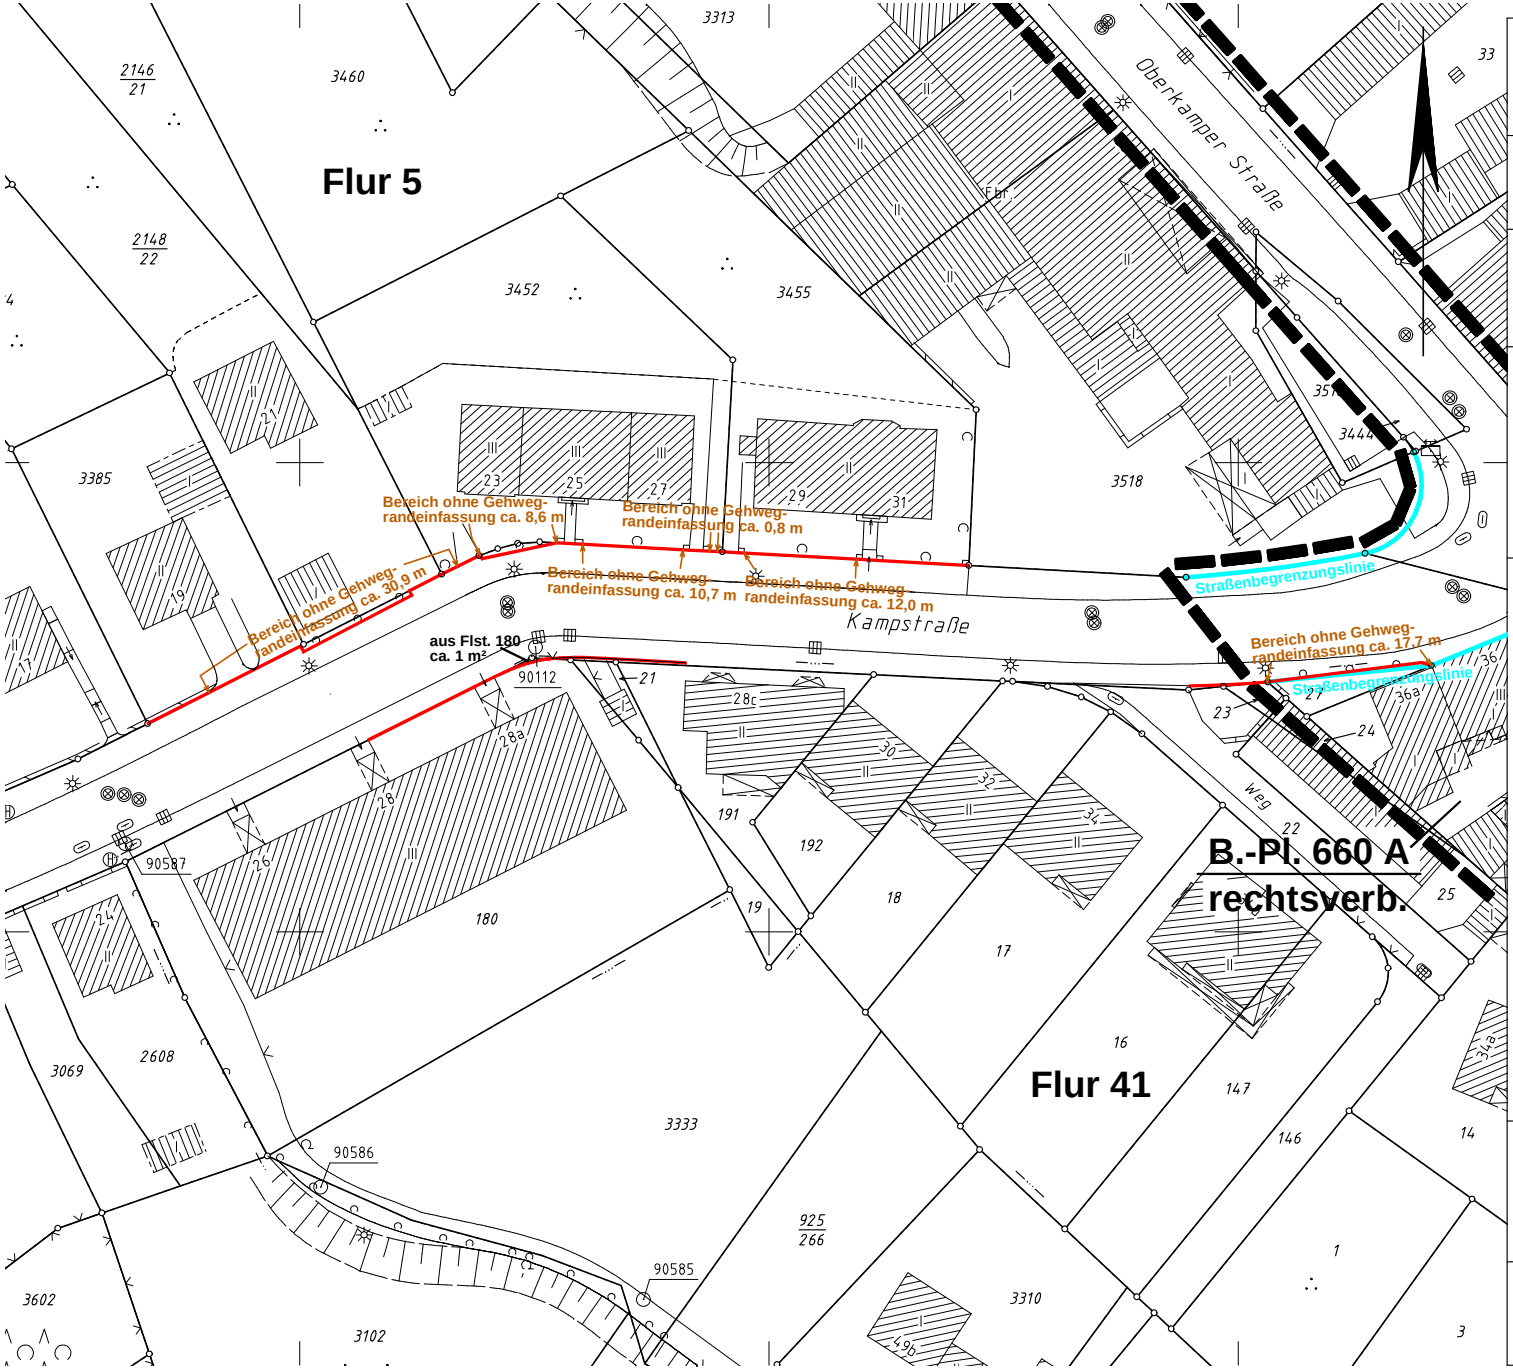

Ressort Vermessung, Katasteramt und Geodaten
R 102

Lageplan

Gemarkung:	Cronenberg
Flur:	5 u. 41
Flurstück:	versch.
Maßstab:	1 : 500

Abweichungssatzung Abrechnungsplan Nr. 25/03 Kampstraße

— vorh. Straßenausbau

Straßenausbauflächen in Privateigentum

Die braunen Eintragungen stellen die Abmessungen der Bereiche ohne Gehwegrandeinfassungen dar.

R 102.1302 angefertigt und planungsrechtl. Eintragung
Heimann/ 10.05.2011

Wuppertal