


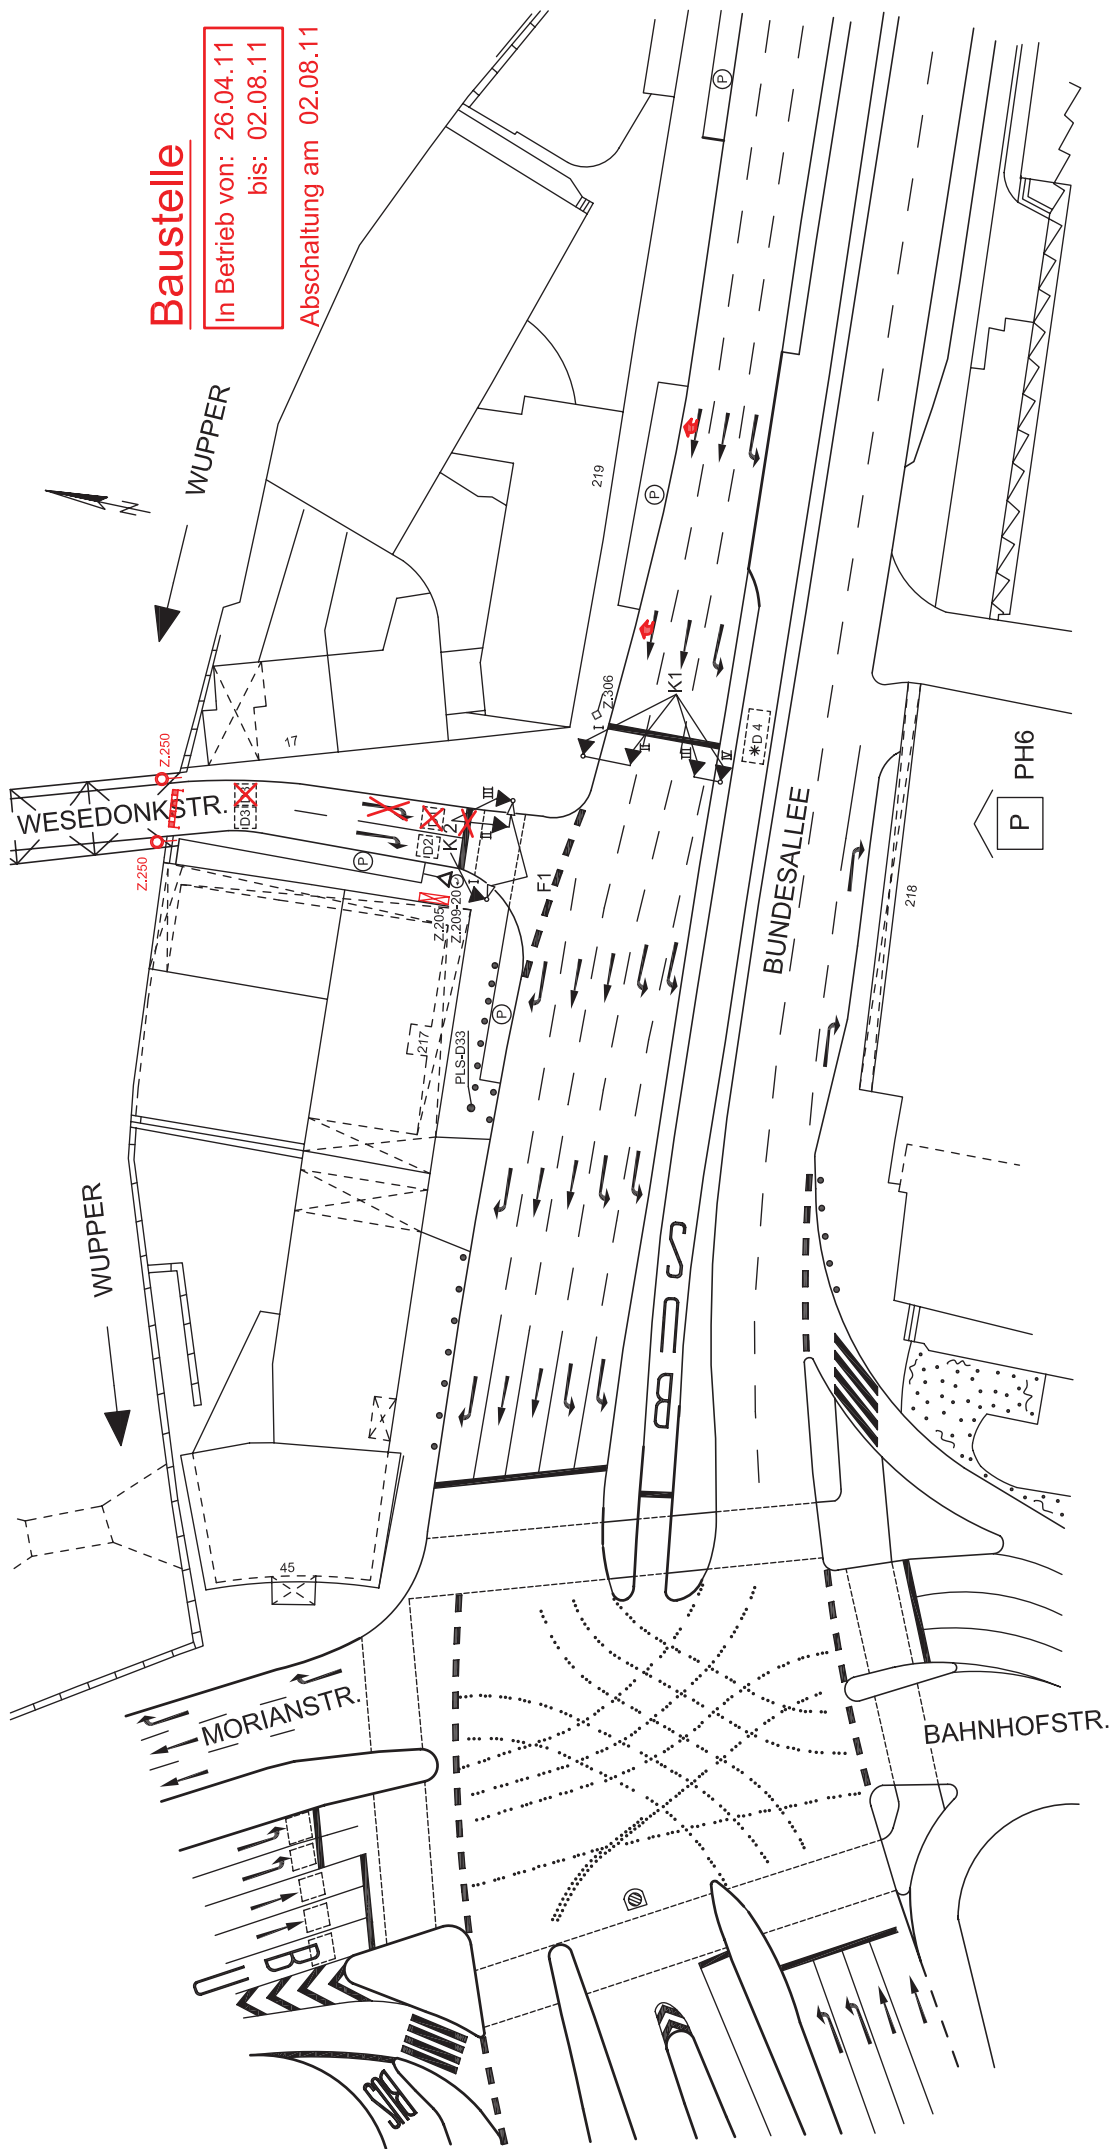

Baustelle

In Betrieb von: 26.04.11
bis: 02.08.11

Abschaltung am 02.08.11

SINNBILDER				DETEKTOREN UND TASTEN										ÖPNV ANFO		BESONDERHEITEN		STADT WUPPERTAL DER OBERBÜRGERMEISTER															
SG	I	II	III	IV	Bez.	SG	Bem.	Bez.	SG	Bem.	Bez.	SG	Bem.	Ri.	SG			RESSORT 104	STRASSEN UND VERKEHR														
K 1	A	—	D	—	D 1	K 2	2	D 13			D 25			1		Messwert		104	STRASSEN UND VERKEHR														
K 2	A	→	C	→	D 2	K 2	2	D 14			D 26			2		Rotlicht		104.3	STRASSENVERKEHRSTECHNIK														
					D 3	K 2	2	D 15			D 27			3		Blindenakustik		104.31	VERKEHRSSTEUERUNG														
					D 4	D 23 - LZA 214		D 16			D 28			4		* D4 Auswertung in LZA 214																	
					D 5			D 17			D 29			5																			
					D 6			D 18			D 30			6																			
					D 7			D 19			D 31			7																			
					D 8			D 20			D 32			8																			
					D 9			D 21			D 33			9																			
					D 10			D 22			D 34			10																			
					D 11			D 23			D 35			11																			
					D 12			D 24			D 36			12																			
					1) Signal D = 300 mm				5) 1-begriffig Gelb-Blinken				☒ : Vibrationstasten		Maßstab:		Datum:		LÜ vom:		LZA - Nr.:												
					2) Rotsignal D = 300 mm				6) 2-begriffig Gelb und Grün				☐ : Schleifendetektion		1 : 500		26.04.2011		25.07.2001		25.07.2001												
					3) Signalgeber mit Sichtblende				7) 2-begriffig Rot und Gelb				☉ : Detektionsfeld				Gerätetyp :		C 800 V		036												
					4) Doppelreflektor im Rotsignal				8) 2-begriffig Gelb-Blinken u. Grün																								
																				AL 104.3: 				TL 104.31: 		bearbeitet: Burnmeister		erstellt: 					
																														Bundesallee / Wesendonkstr.			