


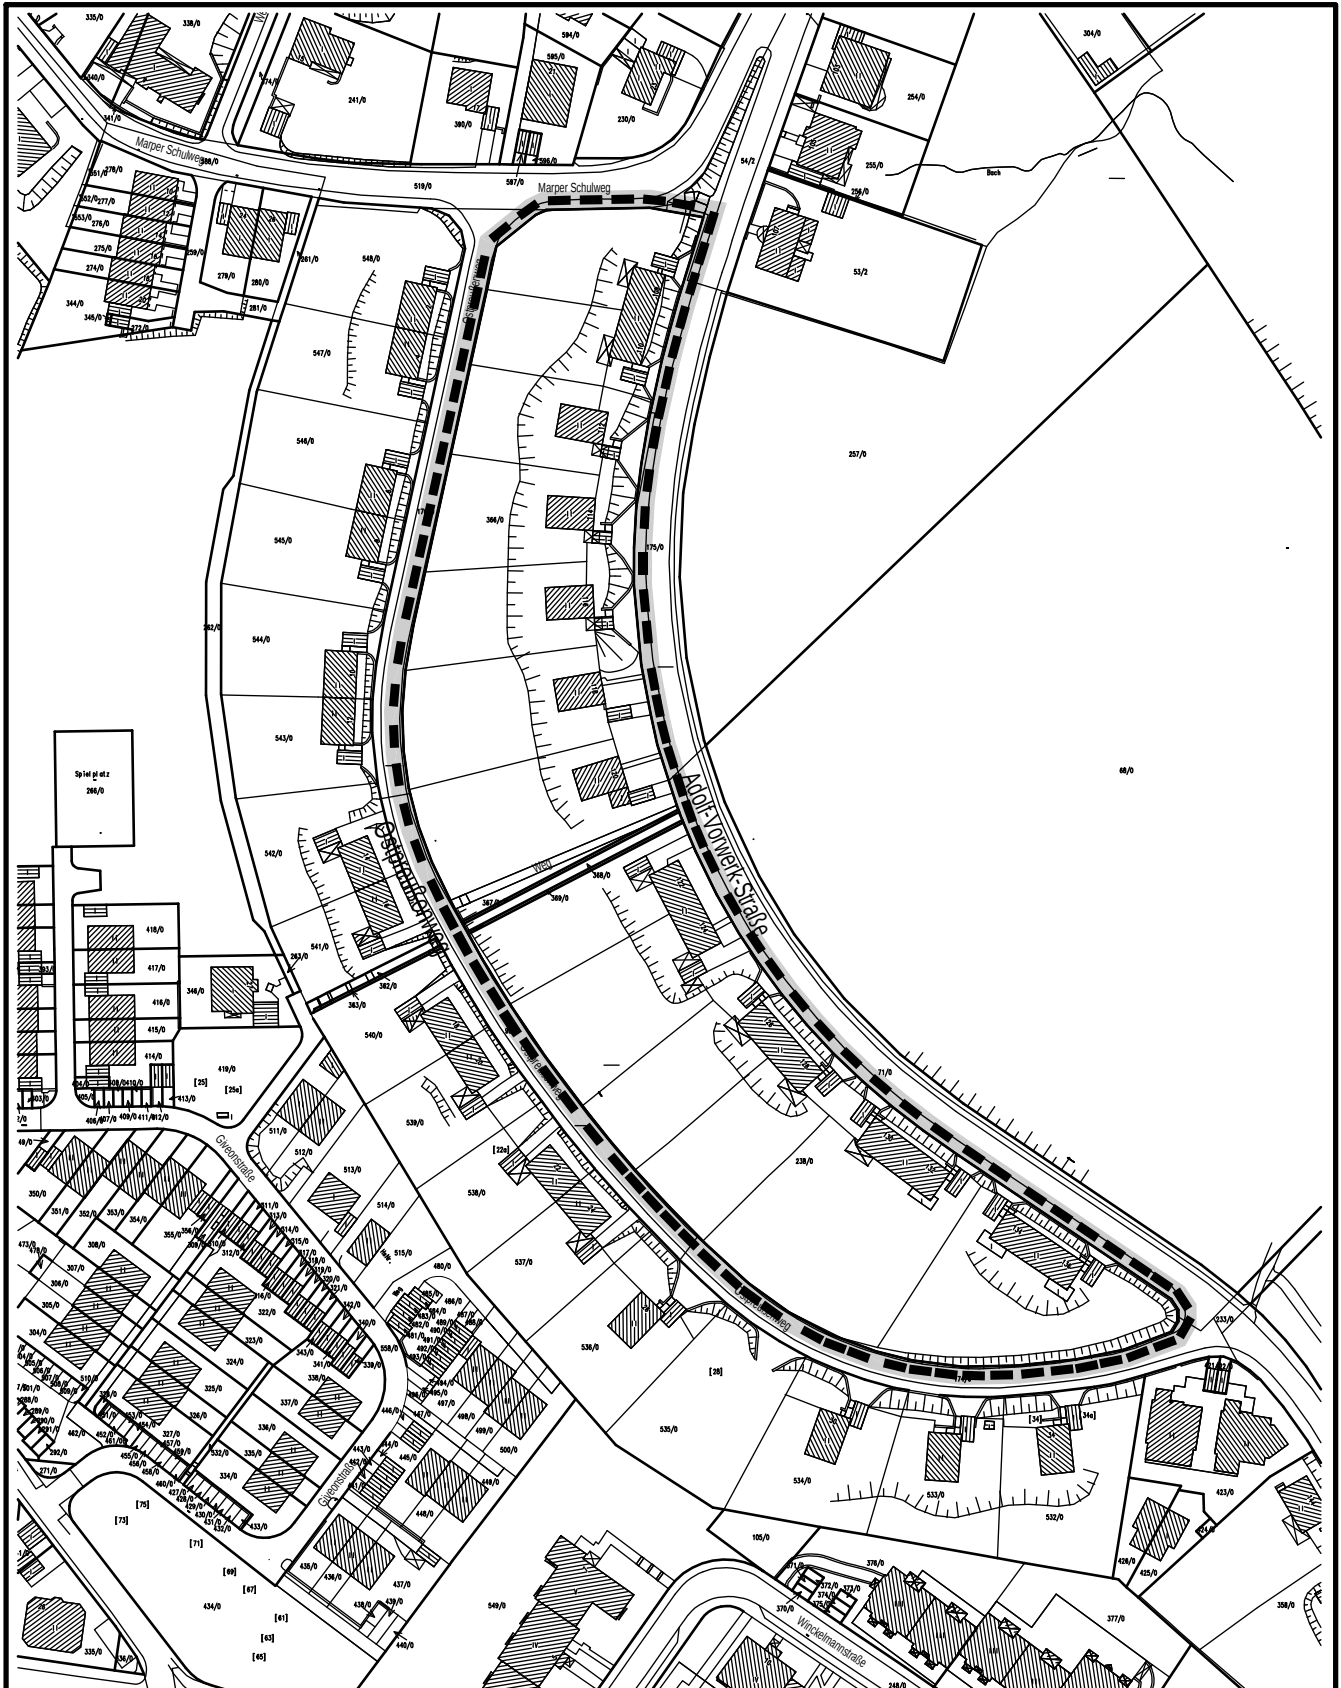

Stadt Wuppertal Ressort Bauen und Wohnen R105.1 Projekt: Bebauungsplan Nr. 1122 - Ostpreußenweg - Ost - Aufstellungsbeschluss			
Maßstab:	Bearbeitet:	Gezeichnet:	Datum:
1:2000	Graurock	Tkocz	15.08.2011
Plan-Nr.: 1122_BPlan_Aufstell_tko_2011_08_15.icaads			