


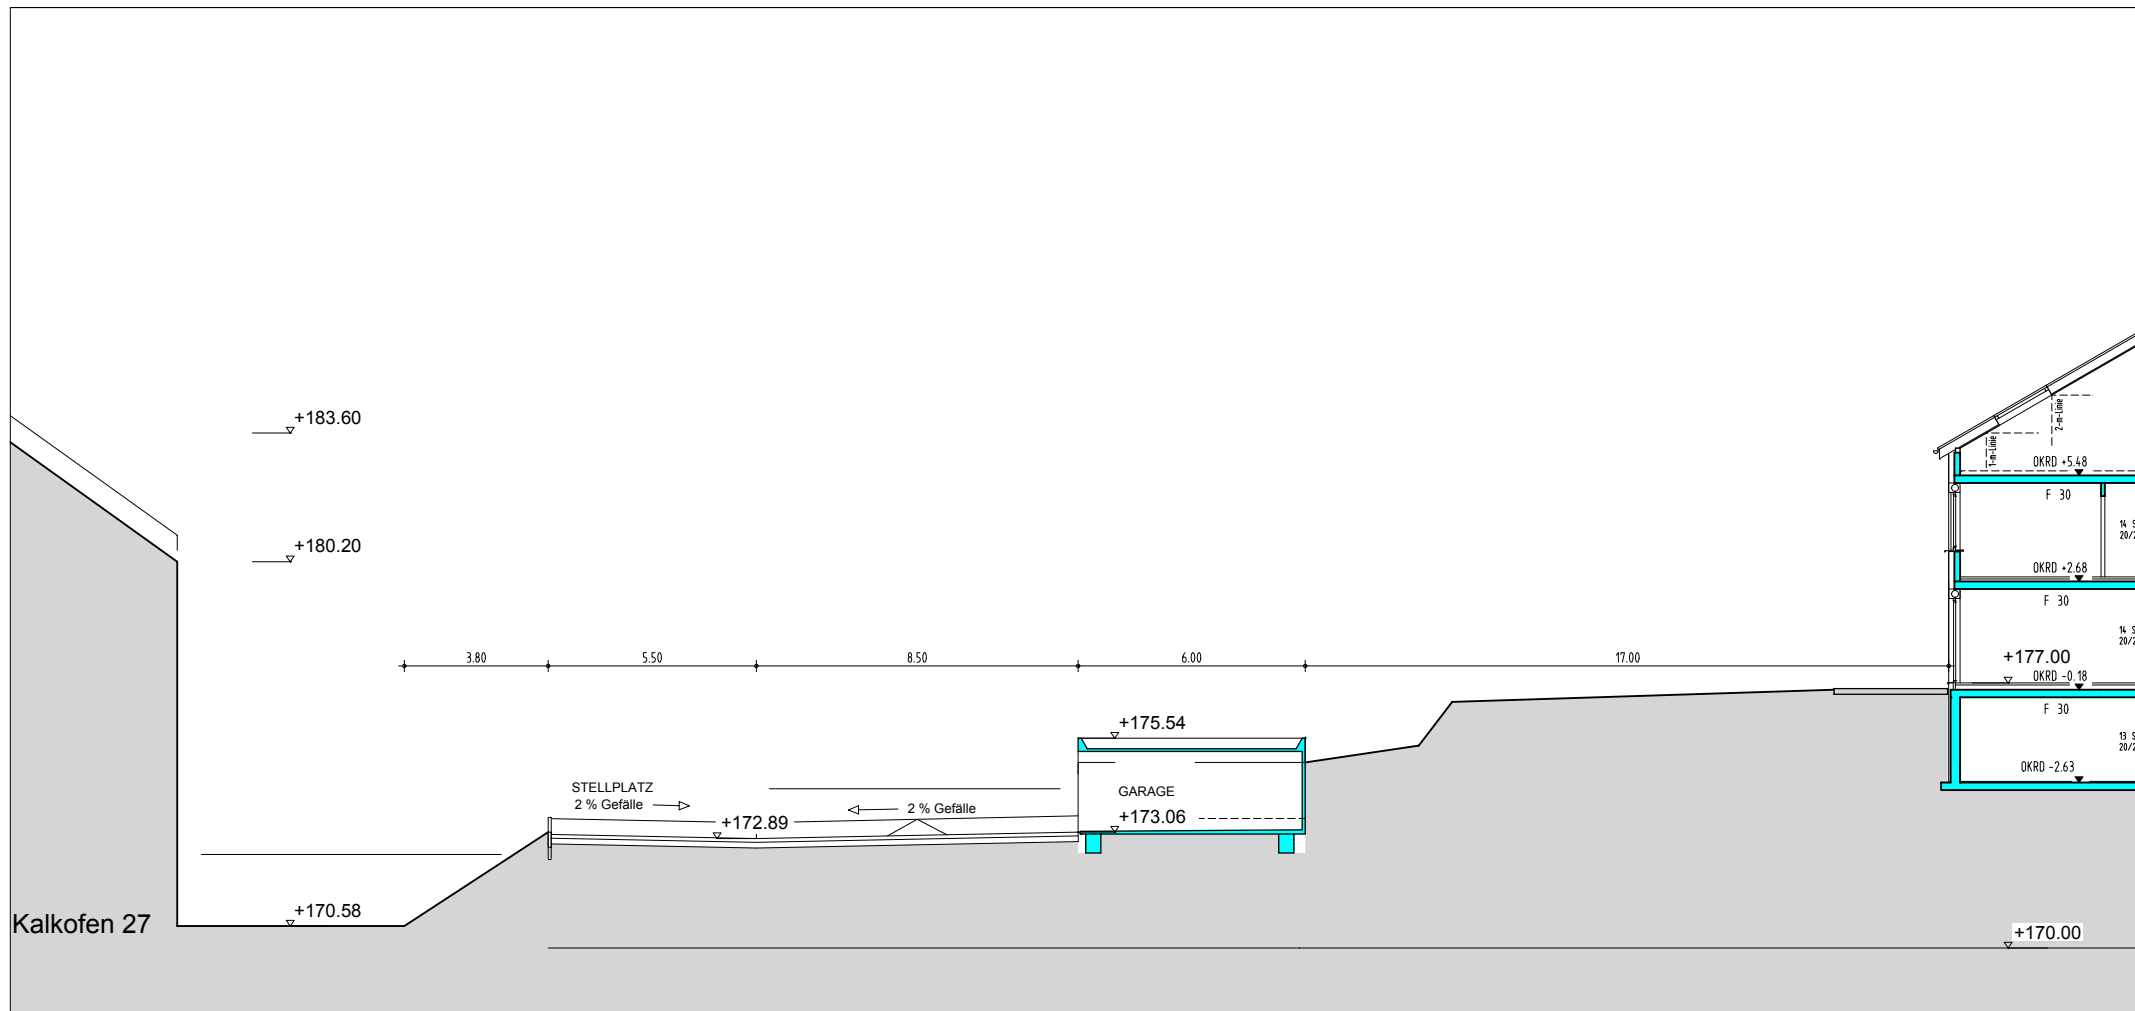

SCHNITT 3-3

VPB 890 1. Änderung
Schnitt 3-3 1 : 200
TP1-Ba 26.07.2011