


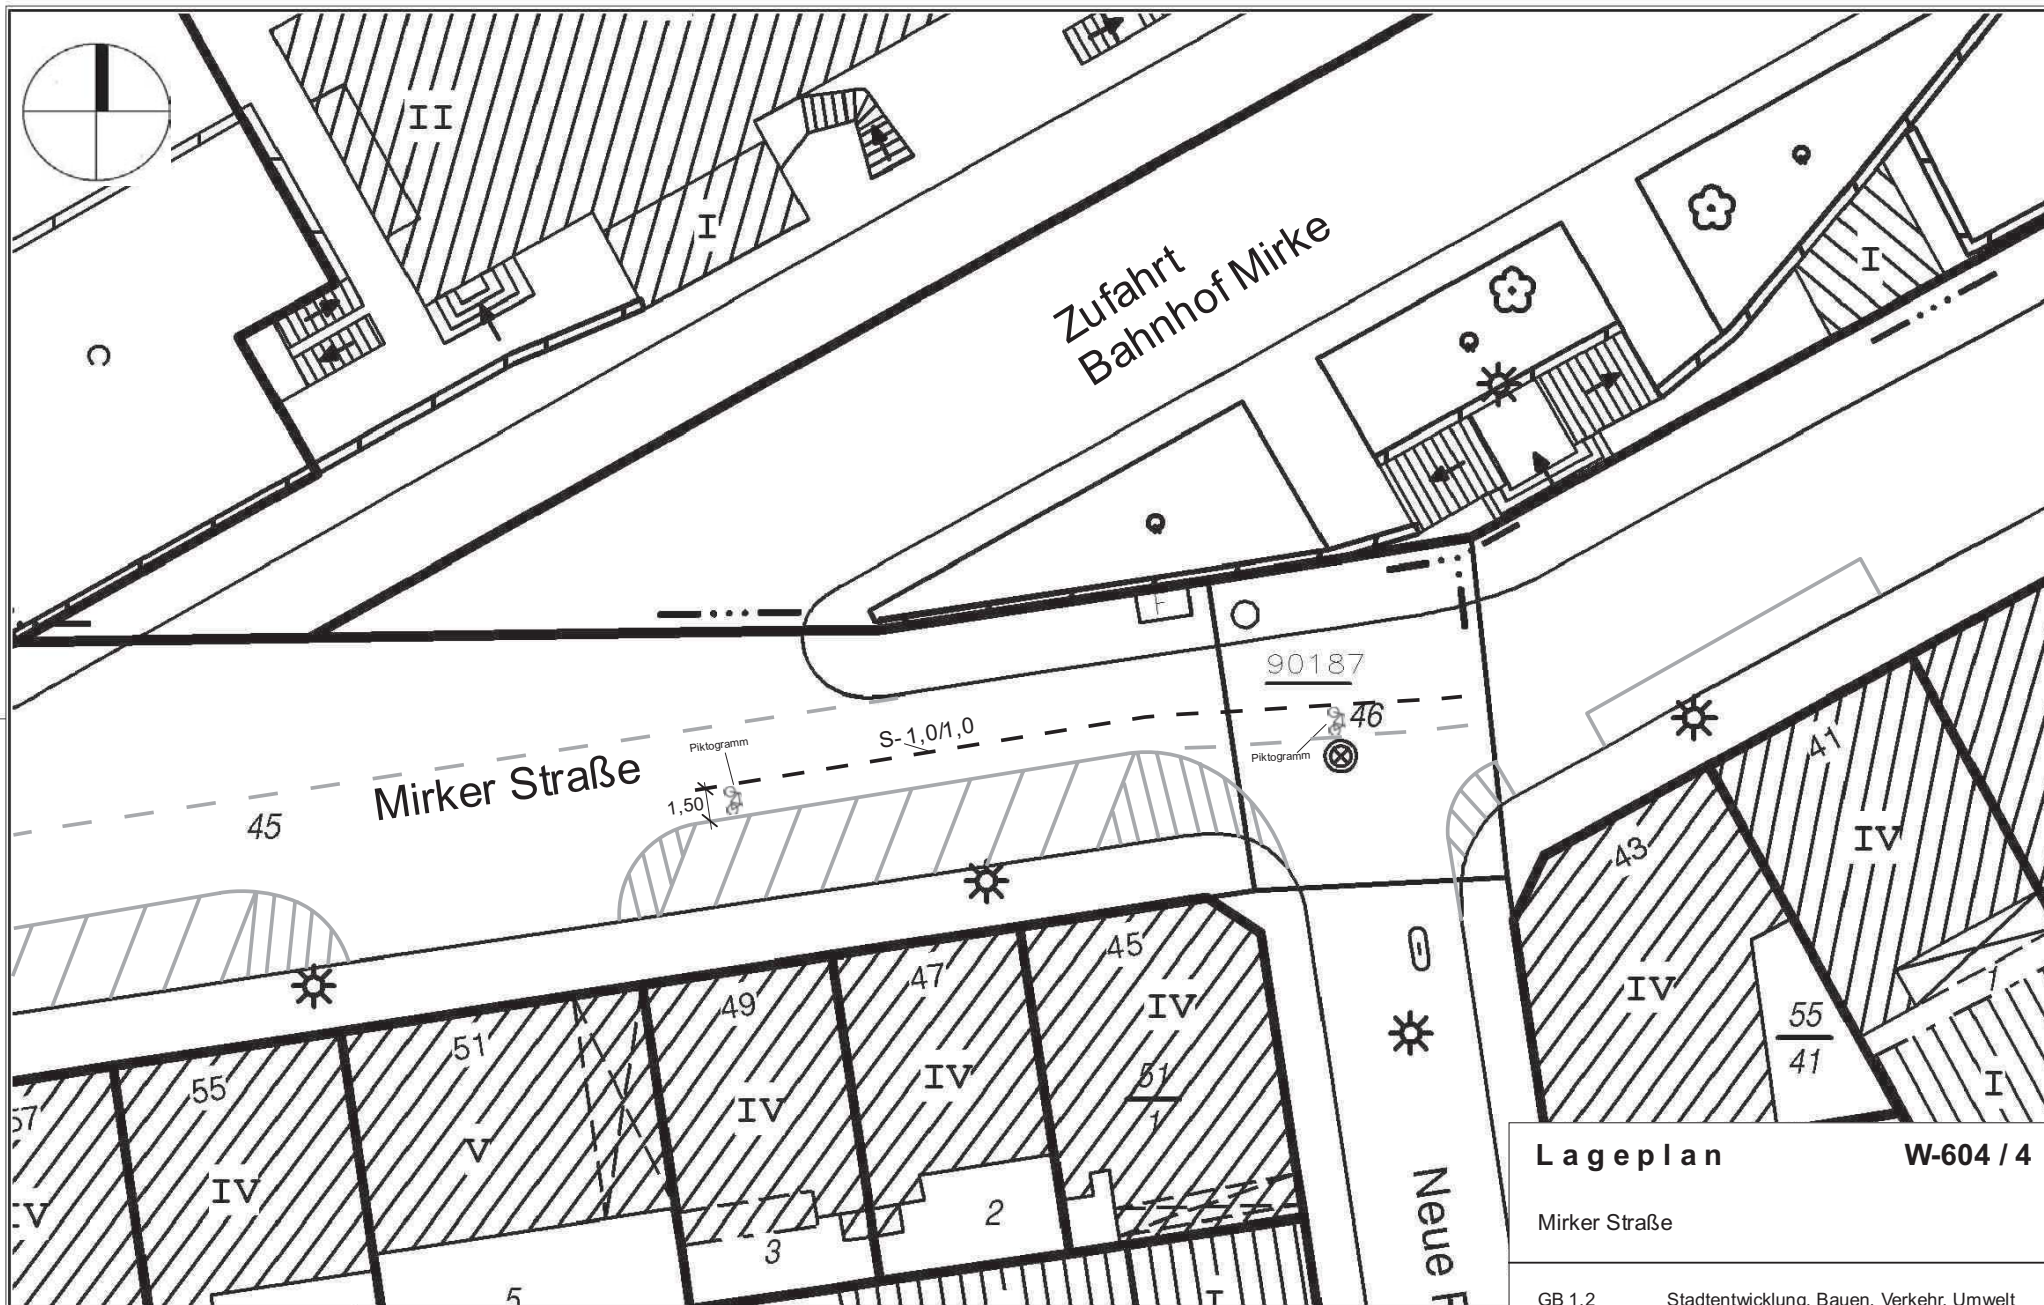

# Lageplan

W-604 / 4

Mirker Straße

GB 1.2  
Ressort 104  
Abtlg. 104.2  
Bearbeiter:  
Zeichner:

Stadtentwicklung, Bauen, Verkehr, Umwelt  
Straßen und Verkehr  
Straßenneubau  
Gellhaus  
Brüggemann

22.02.2011

Herausgeber:  
Stadt Wuppertal  
Ressort Vermessung, Katasteramt und Geodaten

Fahrradschutzstreifen Mirker Str.  
104.22

Dieser Ausdruck ist gesetzlich geschützt!

Vervielfältigungen, Umarbeiten, Veröffentlichungen oder die Weitergabe an Dritte nur mit Zustimmung des Herausgebers, ausgenommen Vervielfältigungen und Umarbeiten zur innerbetrieblichen Verwendung bei Behörden oder zum eigenen Gebrauch.