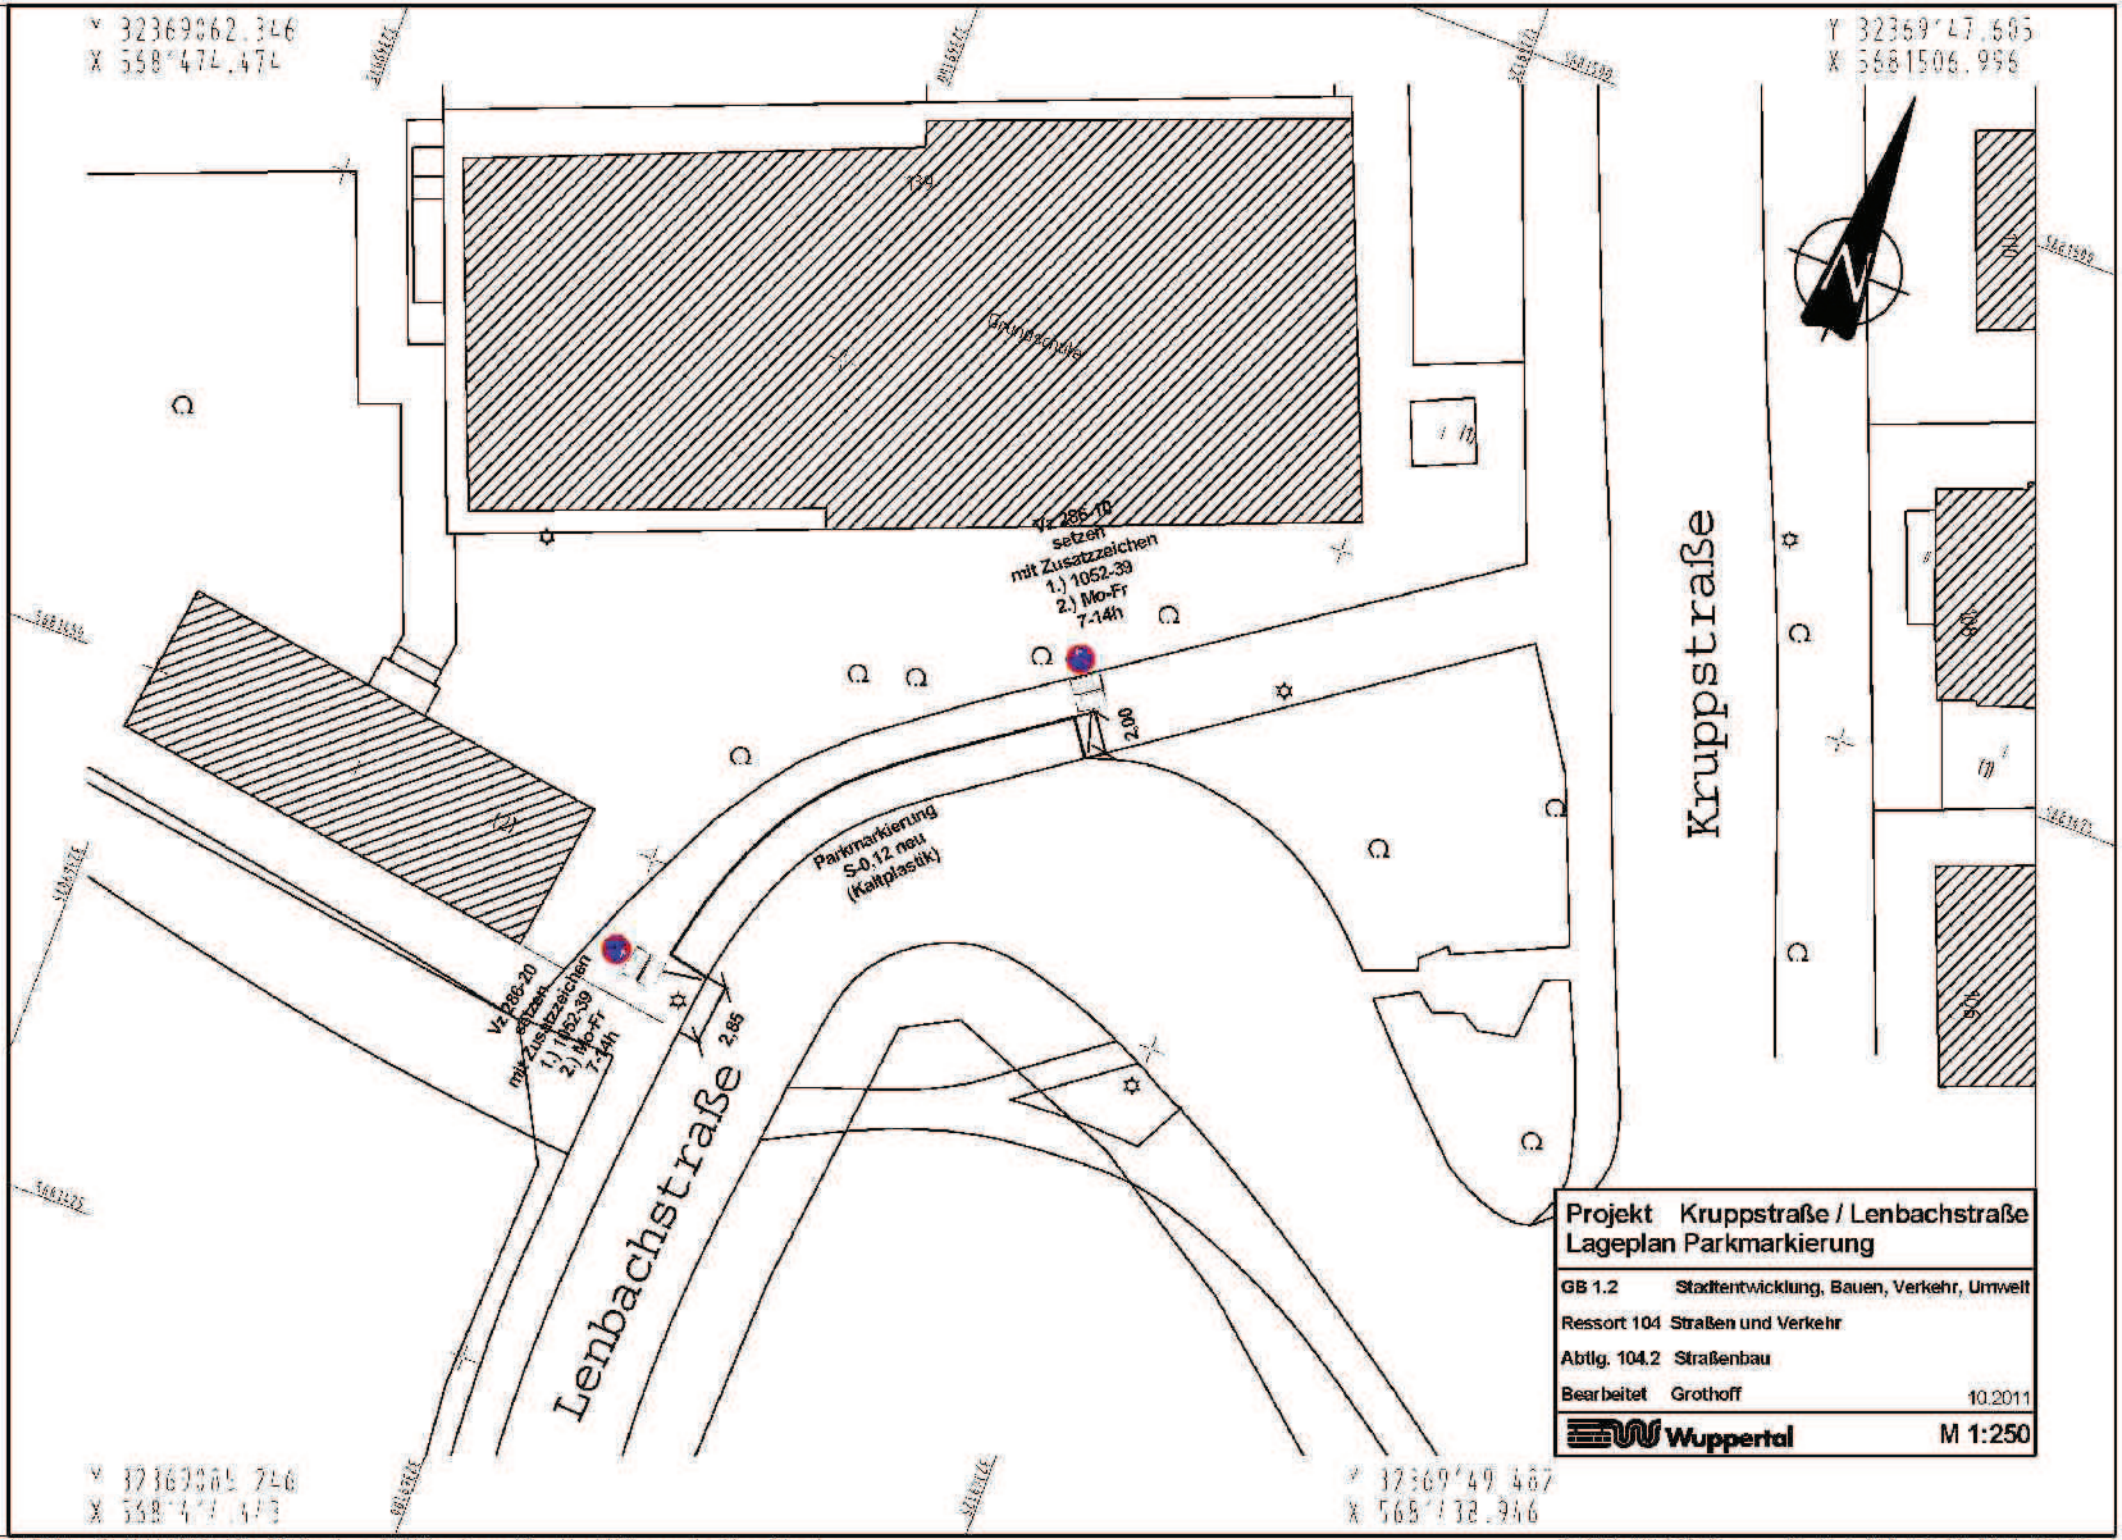

Projekt Kruppstraße / Lenbachstraße
Lageplan Parkmarkierung

GB 1.2	Stadtentwicklung, Bauen, Verkehr, Umwelt
Ressort 104	Straßen und Verkehr
Abtlg. 104.2	Straßenbau
Bearbeitet	Grothoff 10.2011

Wuppertal M 1:250