


Projektentwicklung Entertainment Wuppertal Planungskonzept

2. Stufe Entwurfsplanung

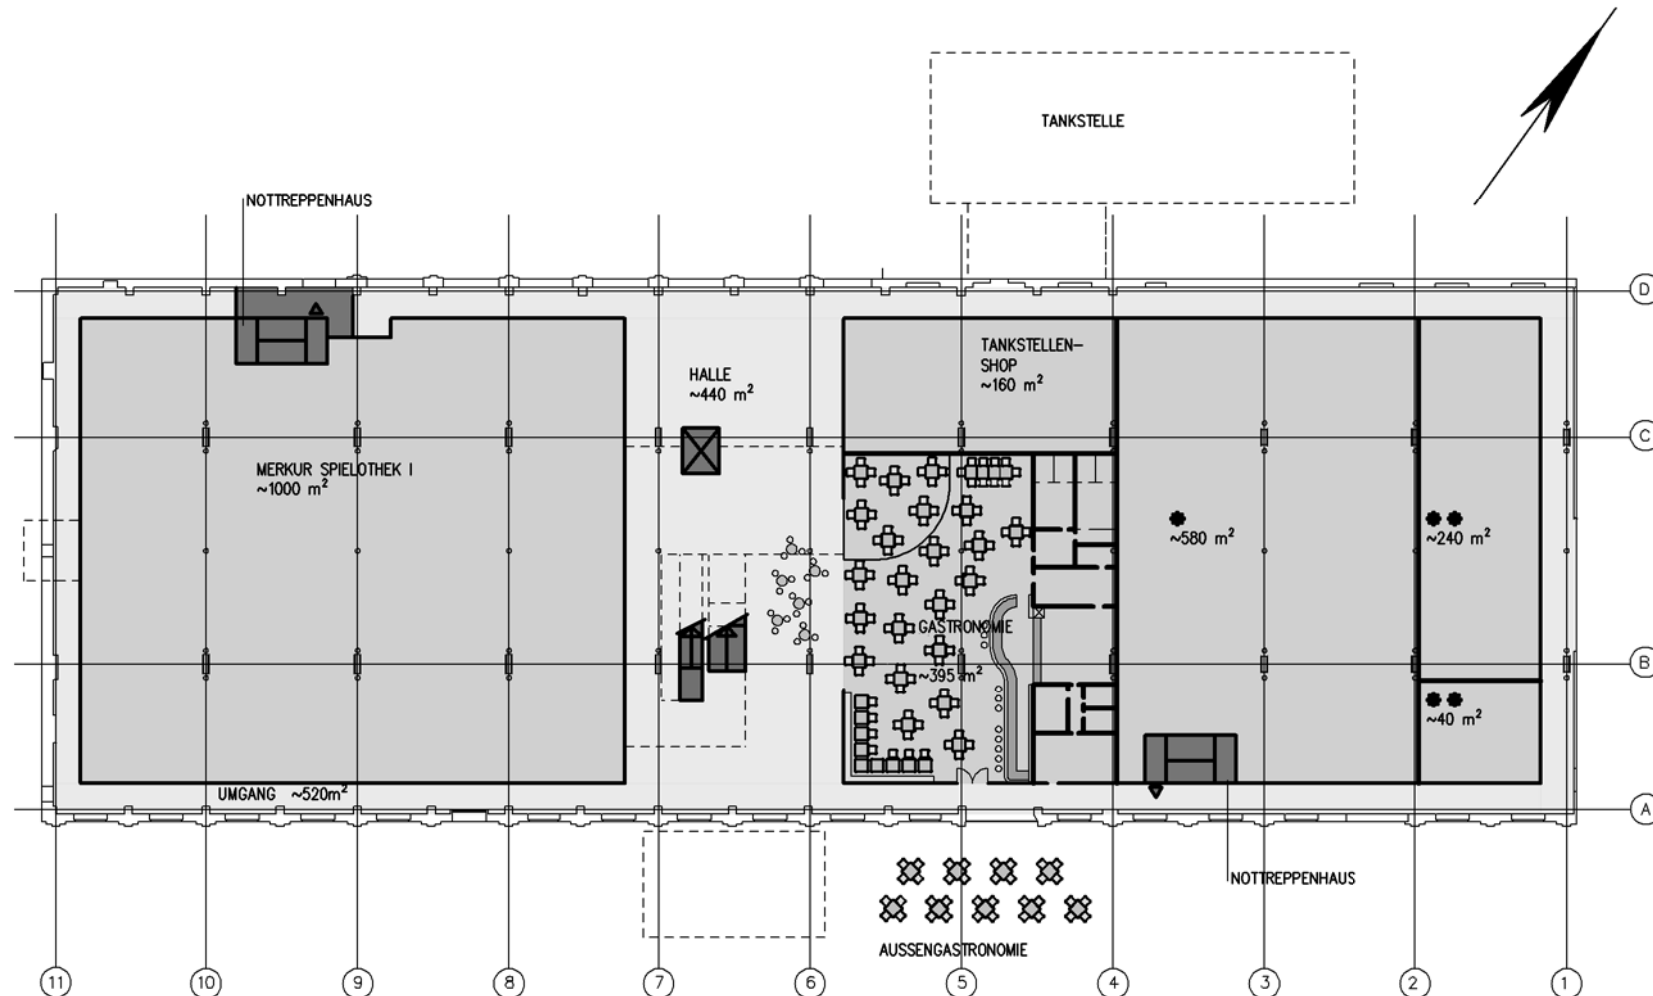

Flächenkonzept EG

M. 1:500 Stand 12.10.2011

- GROSS- UND EINZELHANDEL
- ENTERTAINMENT-, FITNESS-, WELLNESS-, SPORT- UND FREIZEIT- SOWIE KFZ-AFFINE DIENSTLEISTUNGEN UND EINRICHTUNGEN UND AUF VORGENANNTEN NUTZUNGEN BEZOGENE EINZELHANDELSBETRIEBE NEBST LAGER