


# Projektentwicklung Entertainment Wuppertal Planungskonzept

## 2. Stufe Entwurfsplanung

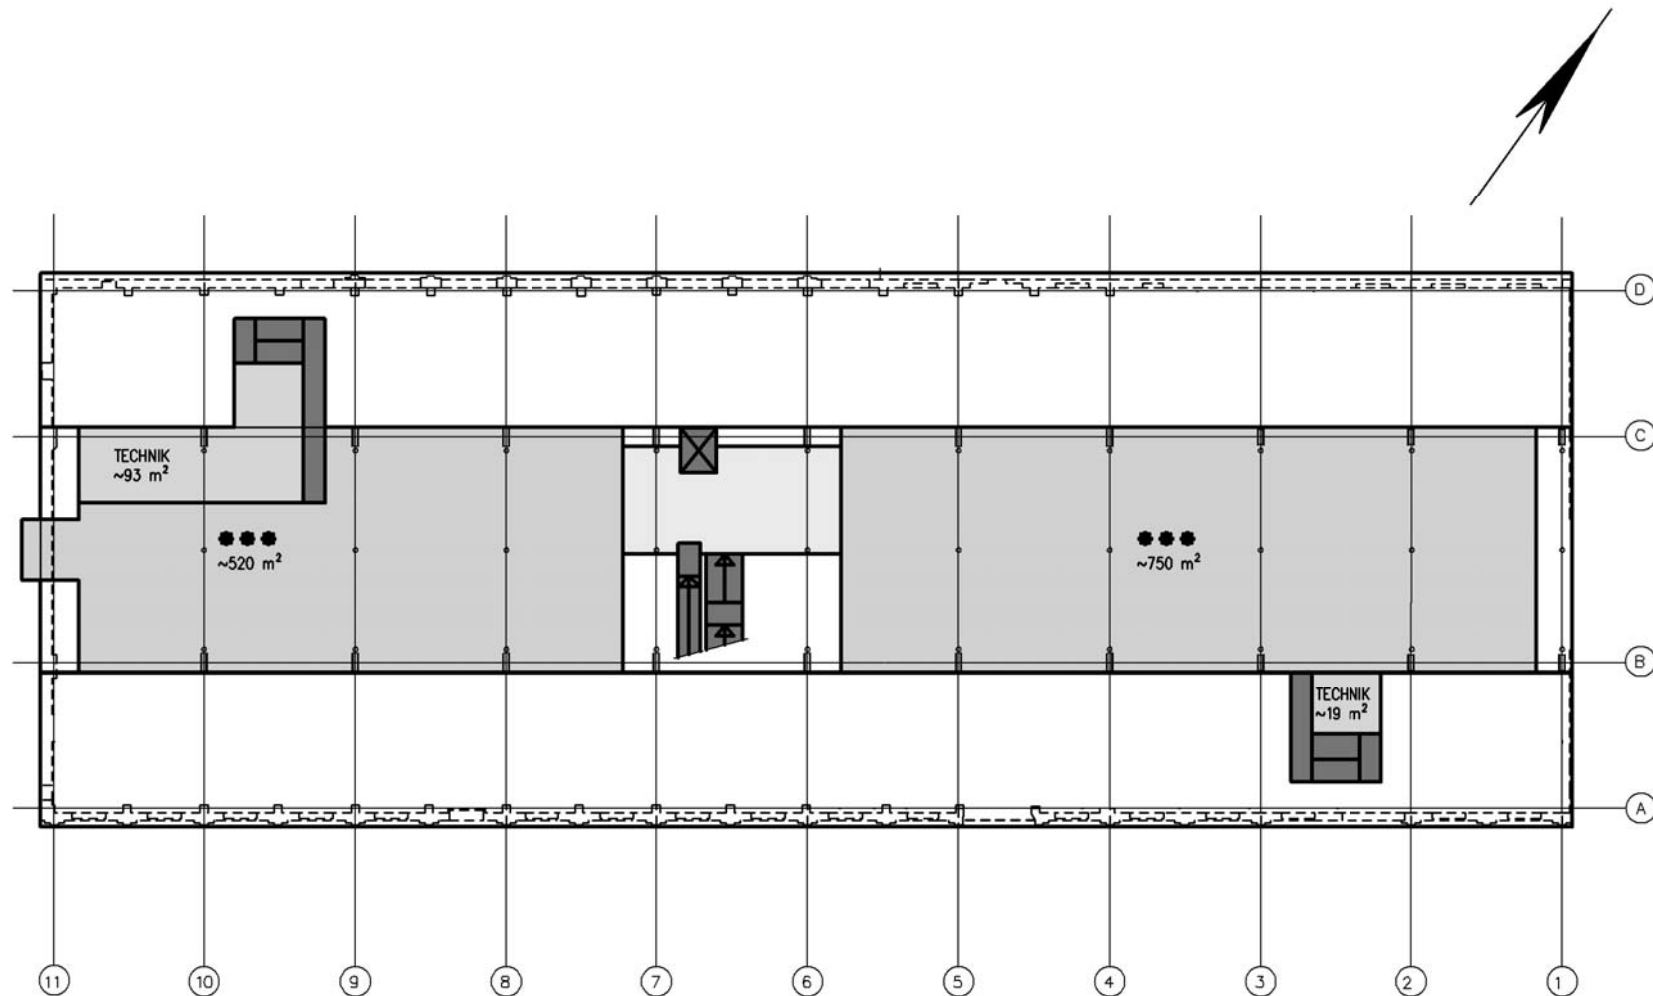

Flächenkonzept 2.OG

M. 1:500 Stand 12.10.2011

●●● ENTERTAINMENT-, FITNESS-, WELLNESS-, SPORT- UND FREIZEIT- SOWIE  
KFZ-AFFINE DIENSTLEISTUNGEN UND EINRICHTUNGEN UND AUF VORGENANNT  
NUTZUNGEN BEZOGENE EINZELHANDELSBETRIEBE NEBST LAGER