



Die Koordinaten basieren auf dem Stand des Liegenschaftskassiers zum Zeitpunkt der Aufnahme. Die Koordinaten sind in der Anlage 1.1 zu VO/0875/11 festgelegt. Maßstab: 1 : 1000
0 m 20 m 40 m	
Kontingenzplan: Liegenschaftskarte/ Stadtgrundkarte	Lage im Stadtplan: 8478/ 8479/ 8578/ 8579
Parkstraße/ Erbschloß	1115 V Plantell 1
vorhabenbezogener Bebauungsplan	Dieser Plan besteht aus 6 Plantellen

Nebenzzeichnung 1 Lärmpiegelbereiche Maßstab 1:2000

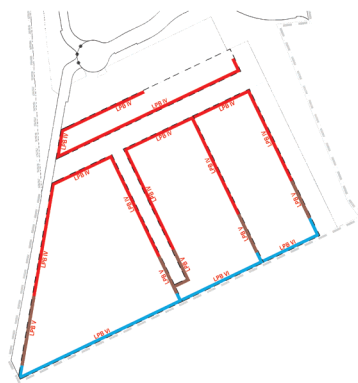

Anschluss Plantell 2

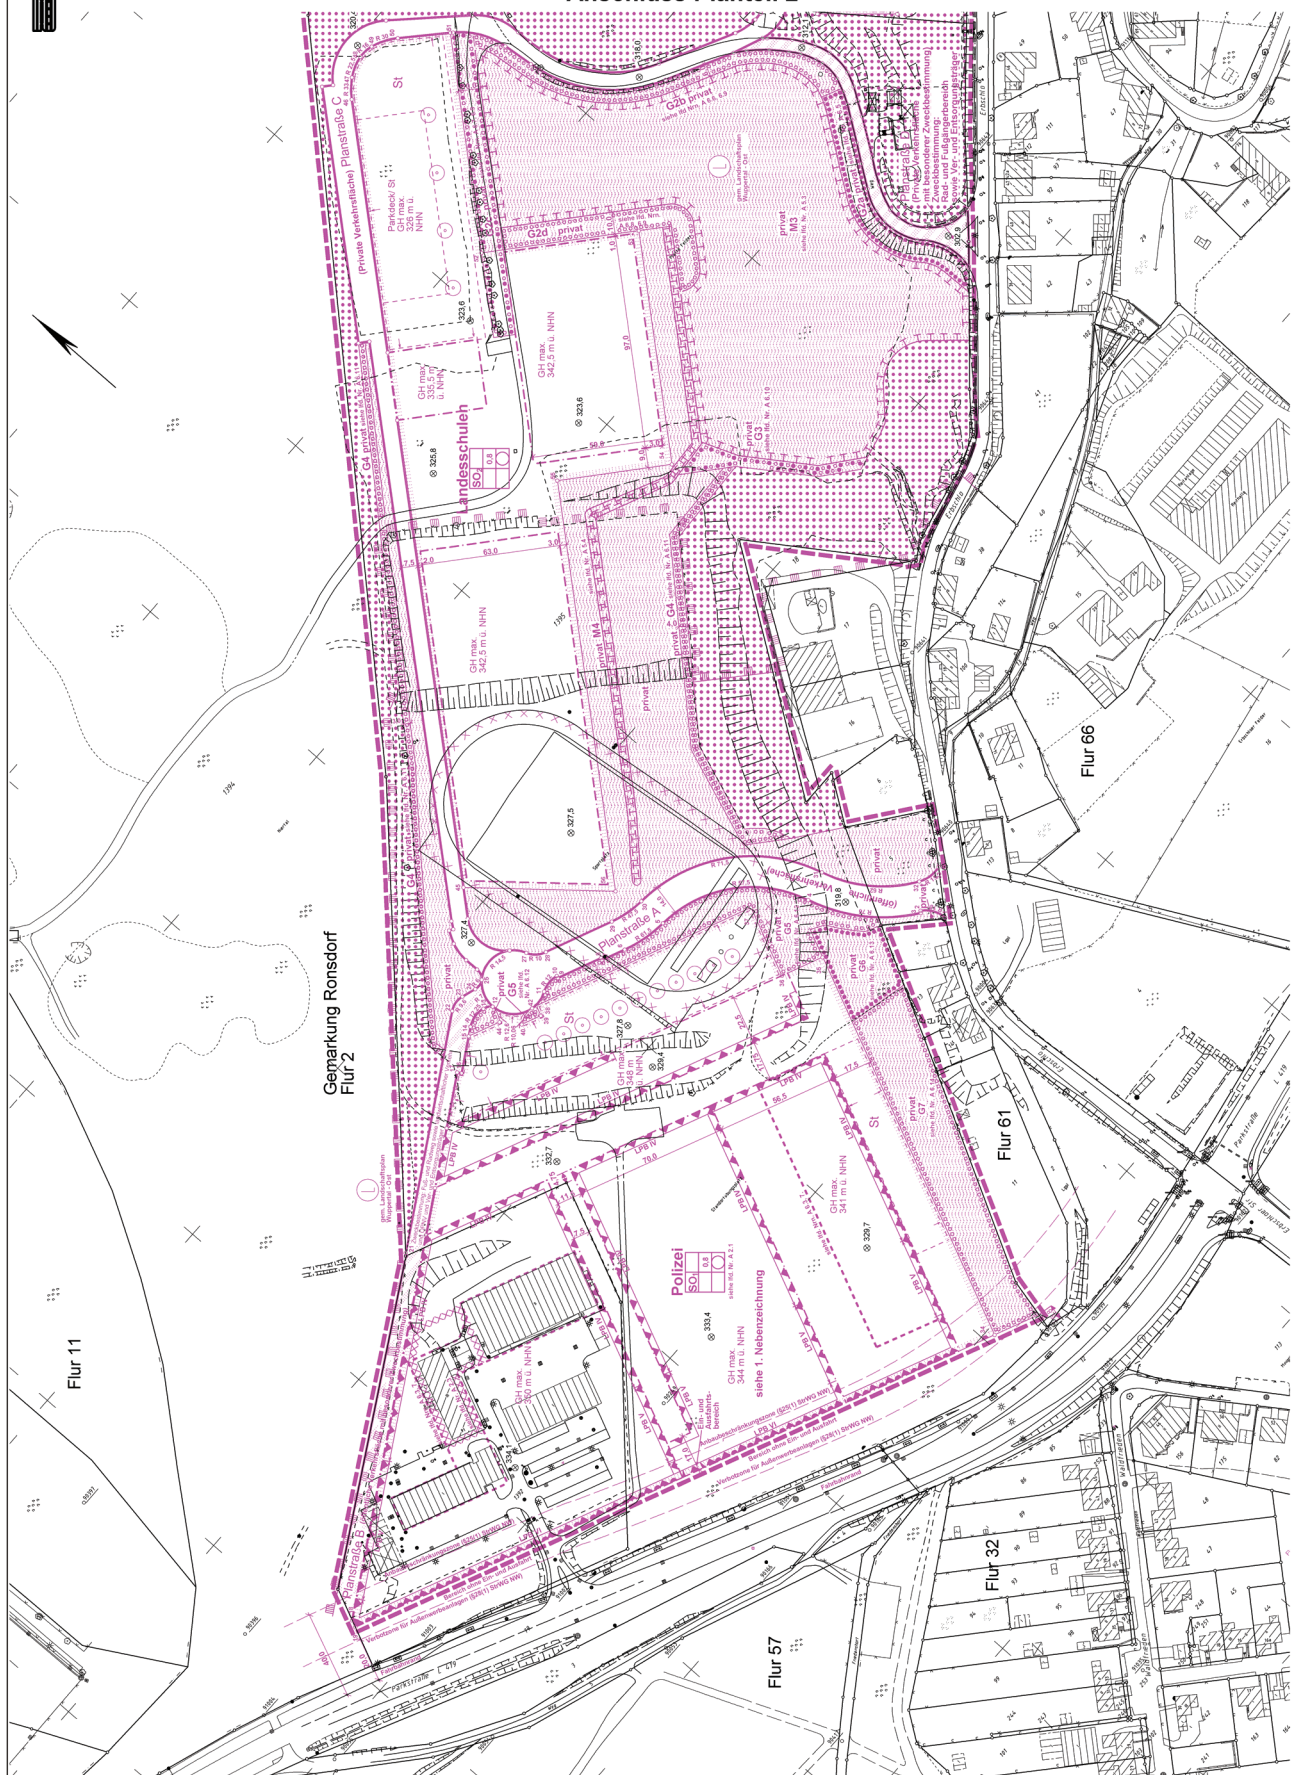

Satzungsbeschluss

Verfahrensstand:
1. Offenlegung
(§3(2) LV im §13 BauGB)
vom 20.10.2011
bis 04.11.2011

1. Änderung

1115 V
Plantell 1