



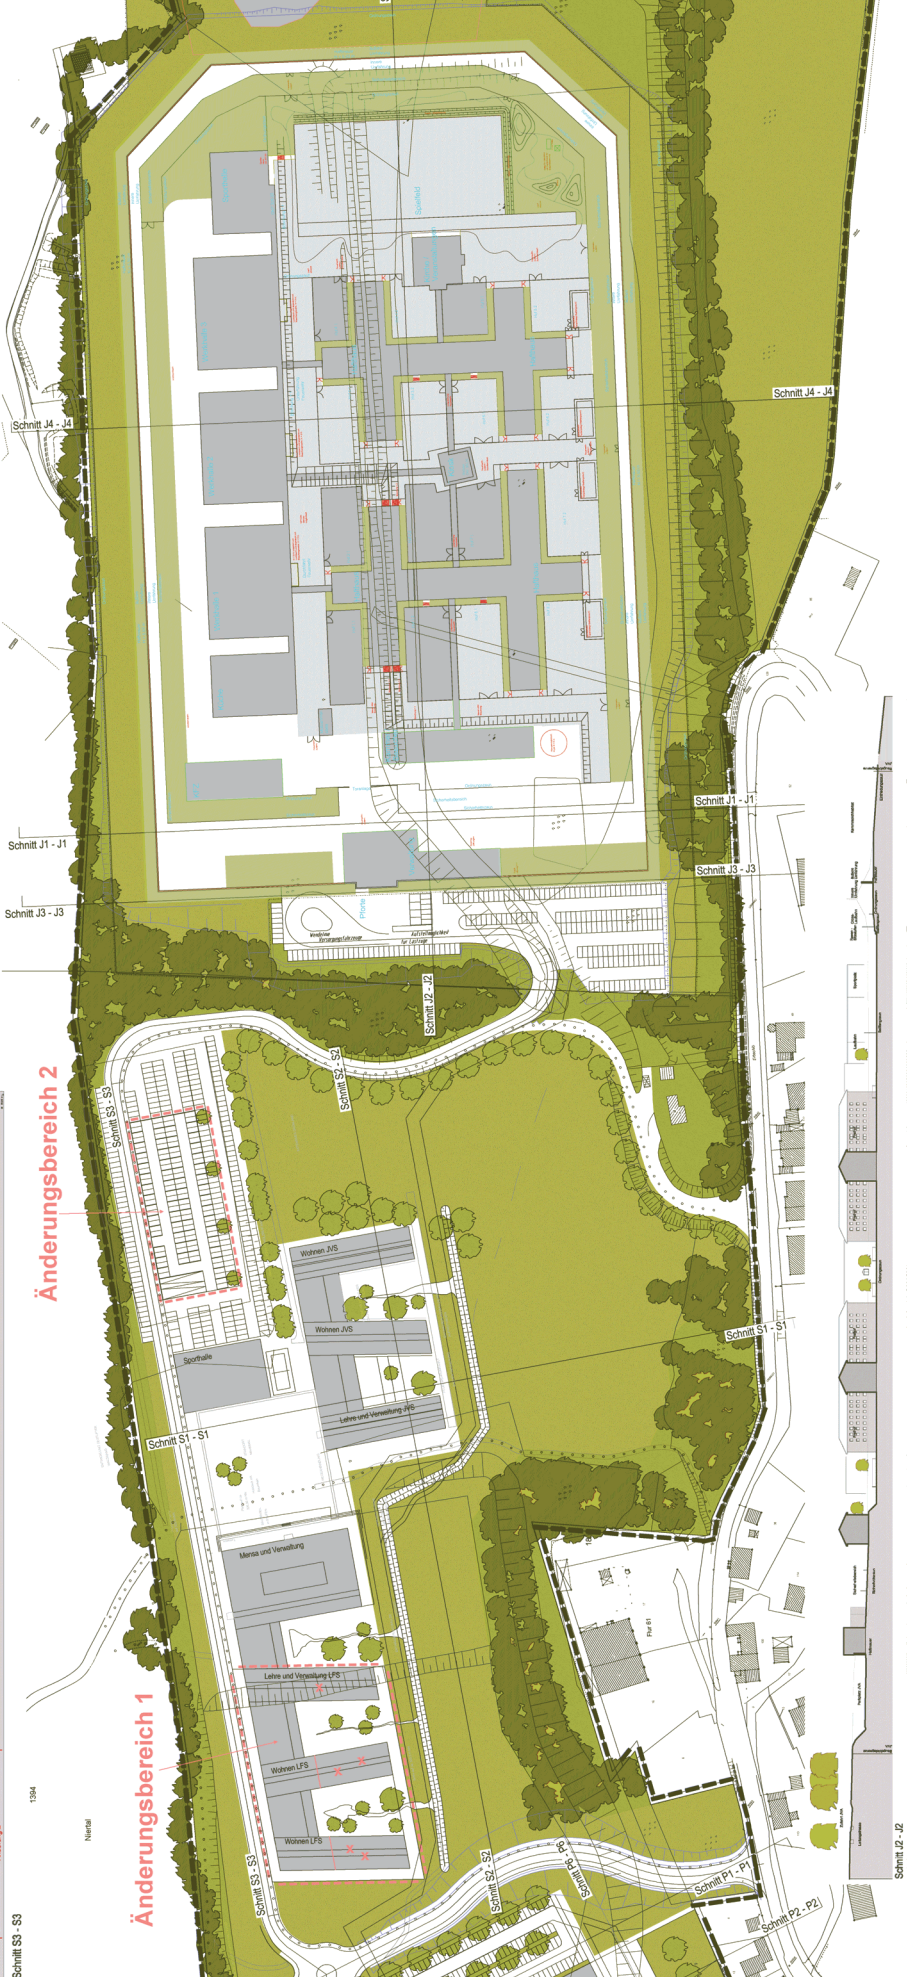

Änderungsbereich 2

Änderungsbereich 1

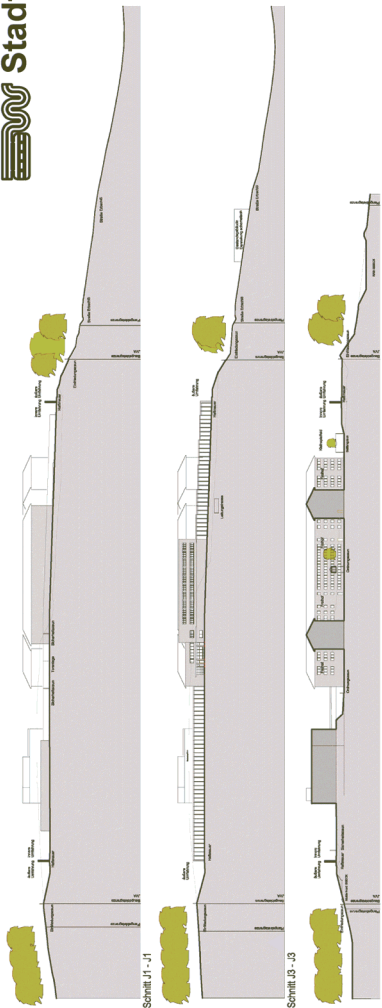

1. Änderung

1115 V

Plantel 6

Satzungsbeschluss

Verfahrensstand:
1. Offenlegung
(§3(2) i.V.m. §13 BauGB)
vom 20.10.2011
bis 04.11.2011

Maßstab: 1 : 1000

0 m 20 m 40 m

Kartengrundlage:
Liegenschaftskarte/ Stadtgrundkarte

Lage im Stadtplan:
8478/ 8479/ 8578/ 8579

Parkstraße/ Erbschloß

Vorhaben- und Erschließungsplan
zum vorhabenbezogenen Bebauungsplan

1115 V

Plantel 6
Dieser Plan besteht aus 6 Plantellen