



Verfahrensstand: Einleitungsbeschluss

Grund der Vorlage: Ansiedlung eine Möbel-
einrichtungshauses mit ergänzenden Fach-
märkten (IKEA und Homepark)

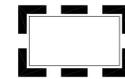

Grenze des räumlichen Geltungs-
bereichs des Bebauungsplans
gem. § 9 Abs. 7 BauGB

Koordinatensystem: UTM / ETRS89

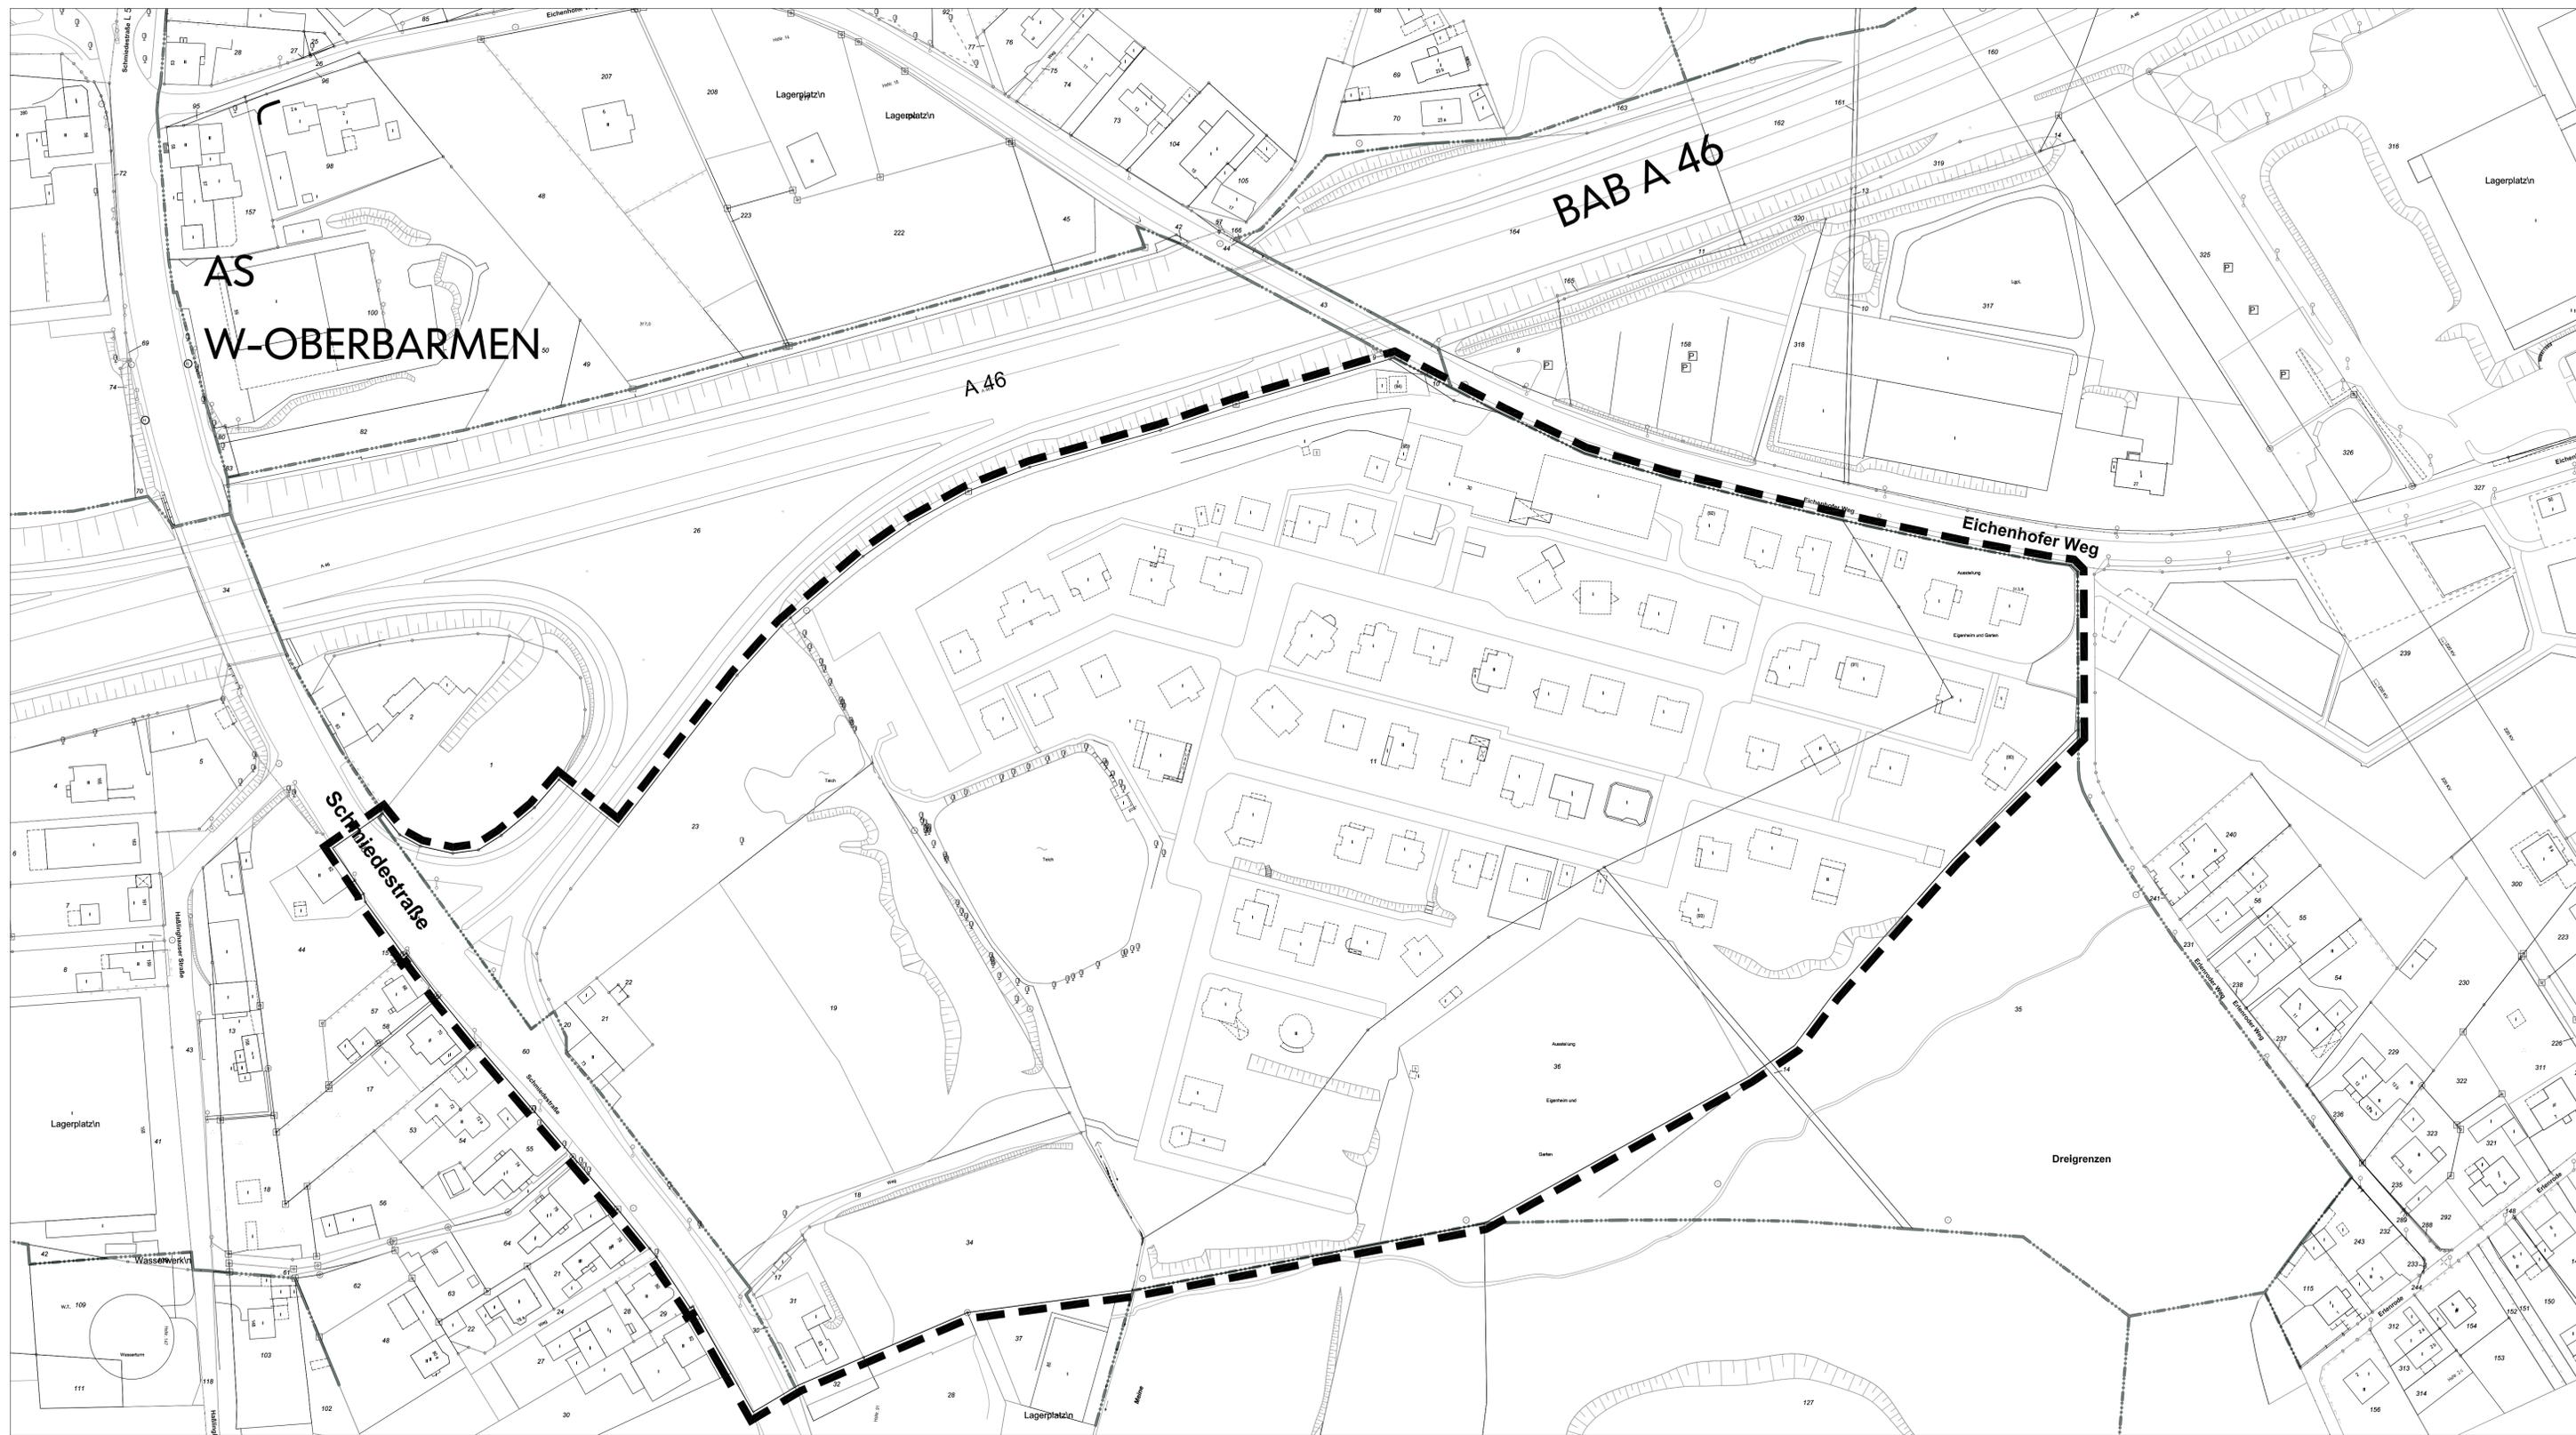

Vorhabenbezogener
Bebauungsplan Nr. 1136 V

"Dreigrenzen"
Planteil 1



Geodätische Grundlagen:
LagepunktH4S: UTM
HöhenpunktH4S: ETRS 89 / UTM
Höhenformulierung: Höhe über NN

Übersicht 1:10.000

Gem.: Nächstebreck
Maßstab: 1 : 1.000

Flur: 394
Stand: 11.11.2011

PLANUNGSGRUPPE
SKRIBBE-JANSEN GmbH
CHILDENSTRASSE 24 • 42699 MICHTELSTEDT
FAX: 0201-327100 • TEL: 0201-14335-0
E-MAIL: SKRIBBE.JANSEN@PGSJ.DE