


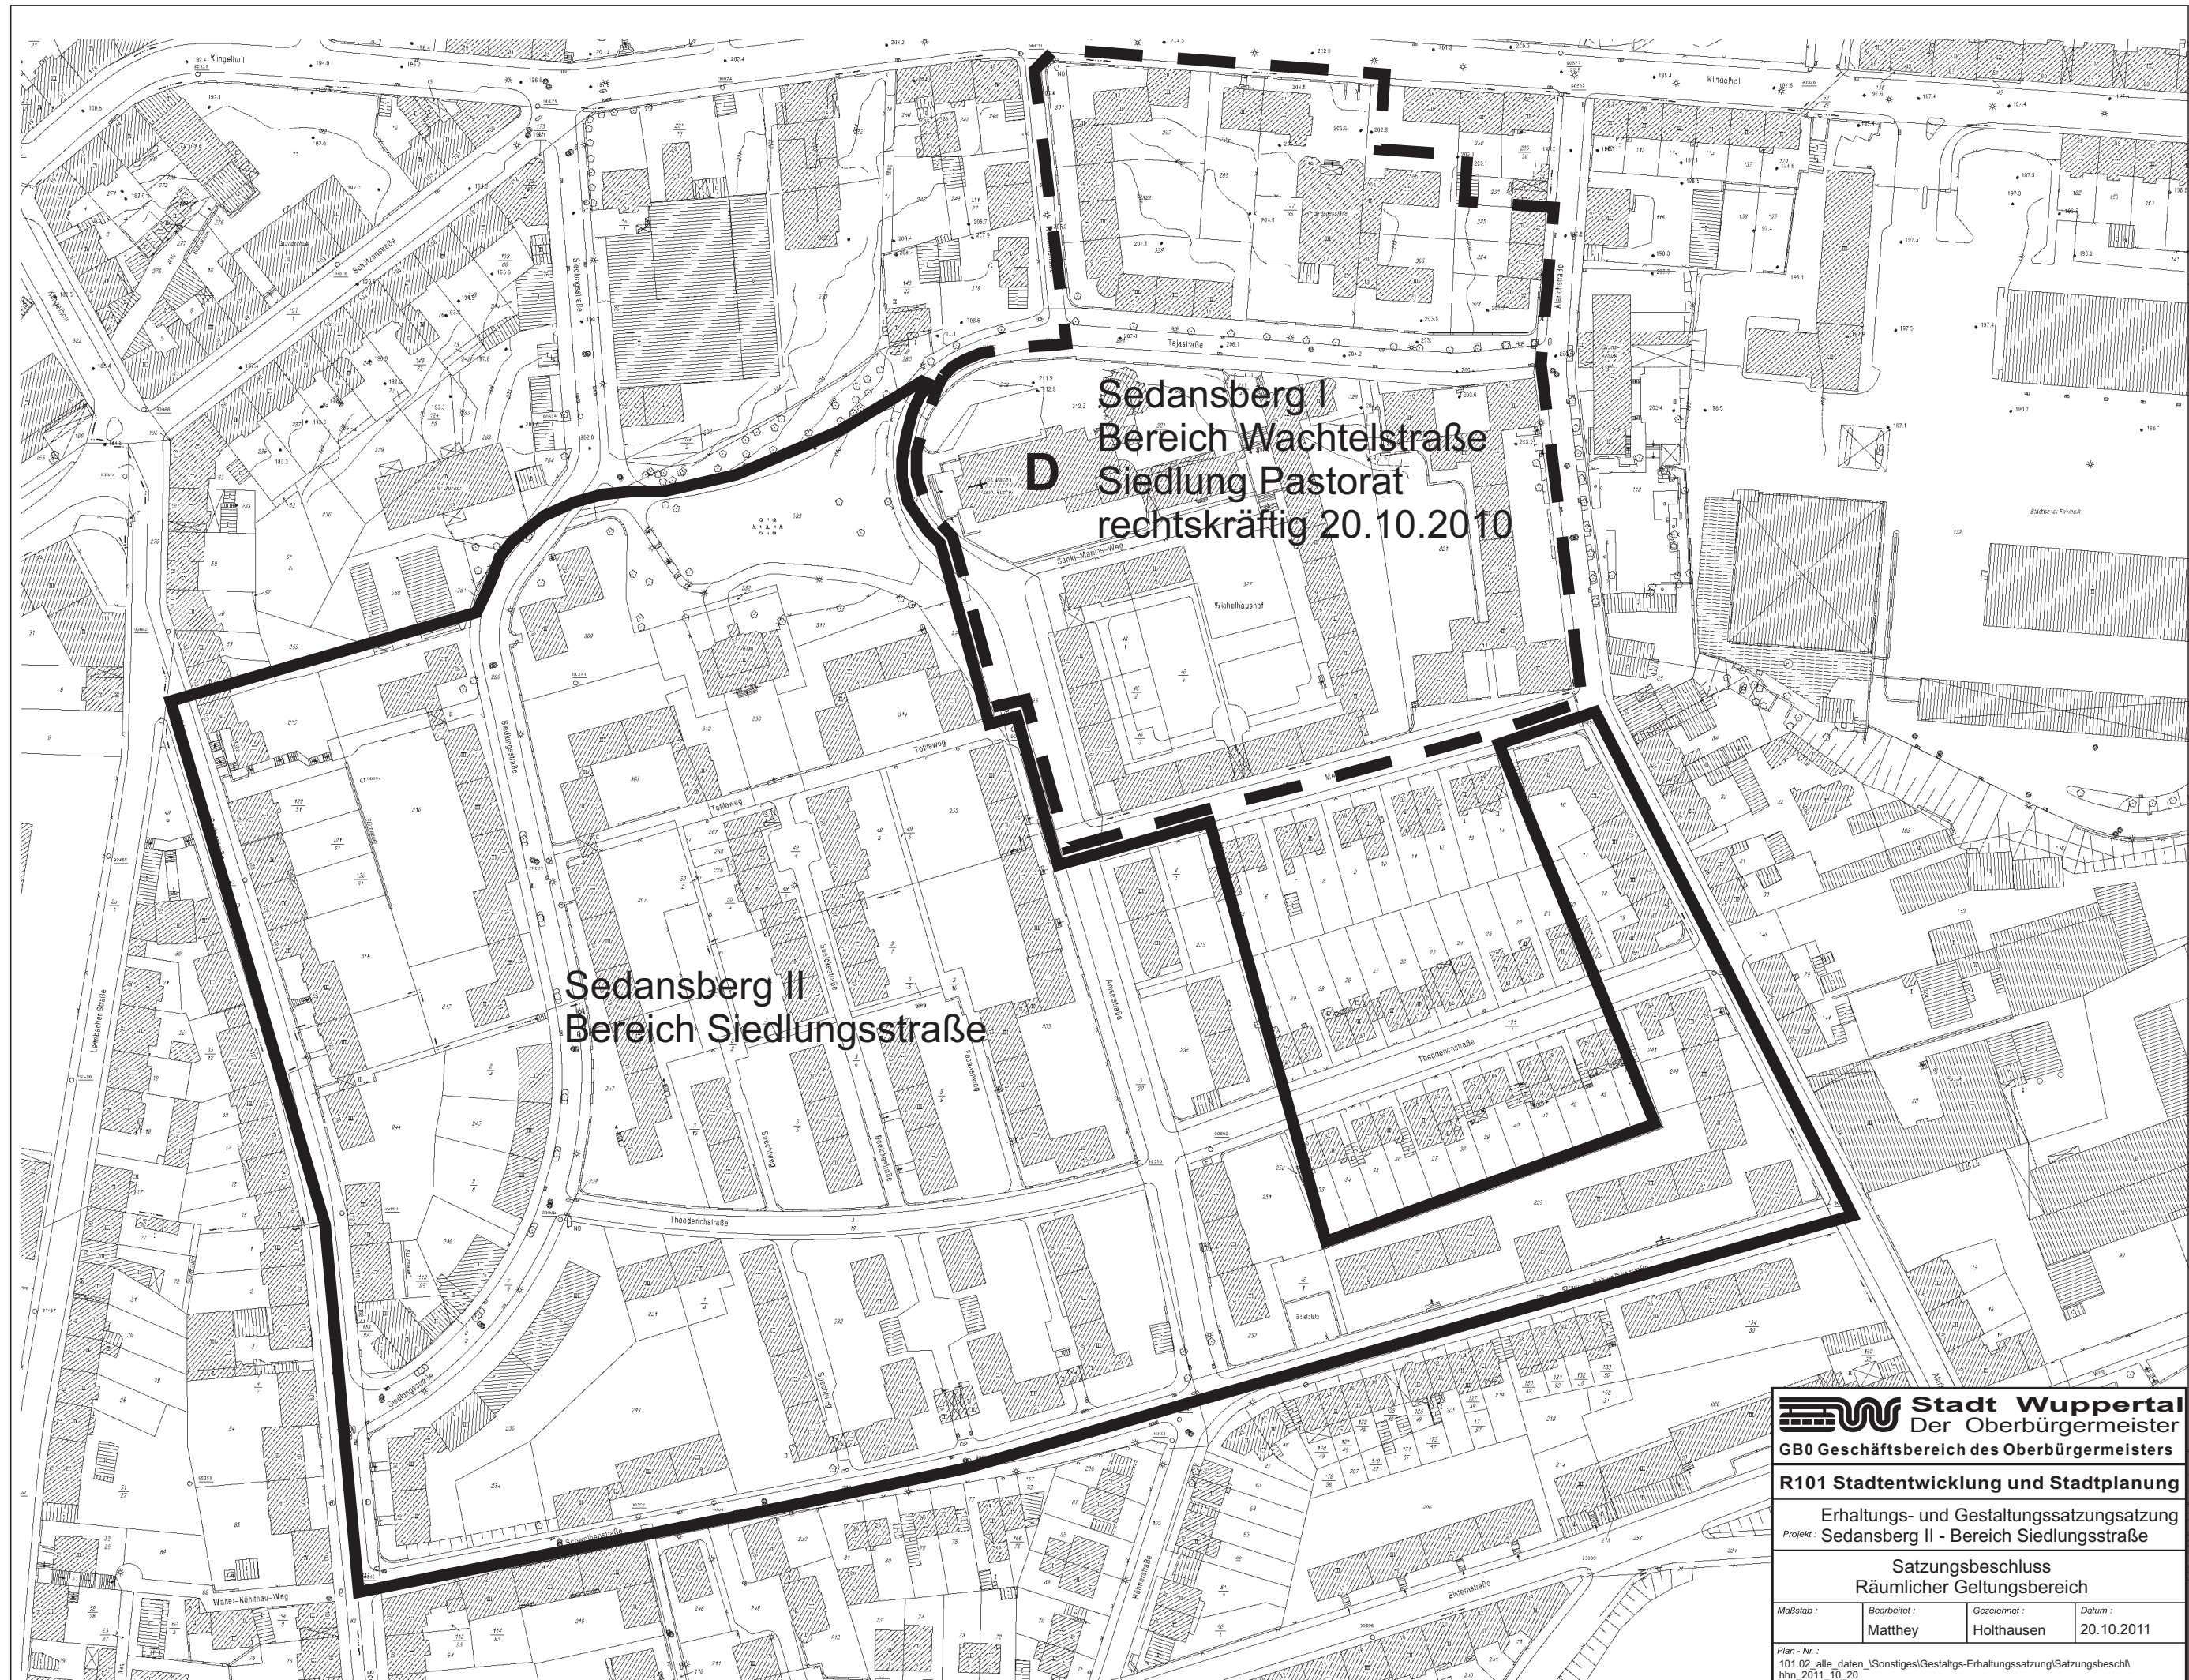

 Stadt Wuppertal Der Oberbürgermeister GB0 Geschäftsbereich des Oberbürgermeisters			
R101 Stadtentwicklung und Stadtplanung			
Erhaltungs- und Gestaltungssatzung			
Projekt: Sedansberg II - Bereich Siedlungsstraße			
Satzungsbeschluss			
Räumlicher Geltungsbereich			
Maßstab:	Bearbeitet:	Gezeichnet:	Datum:
	Matthey	Holthausen	20.10.2011
Plan - Nr.:			
101.02_aller_daten_\Sonstiges\Gestaltungs-Erhaltungssatzung\Satzungsbeschl\hnn_2011_10_20			