


Y 32365415.512
X 5677109.804

Y 32365640.082
X 5677343.005

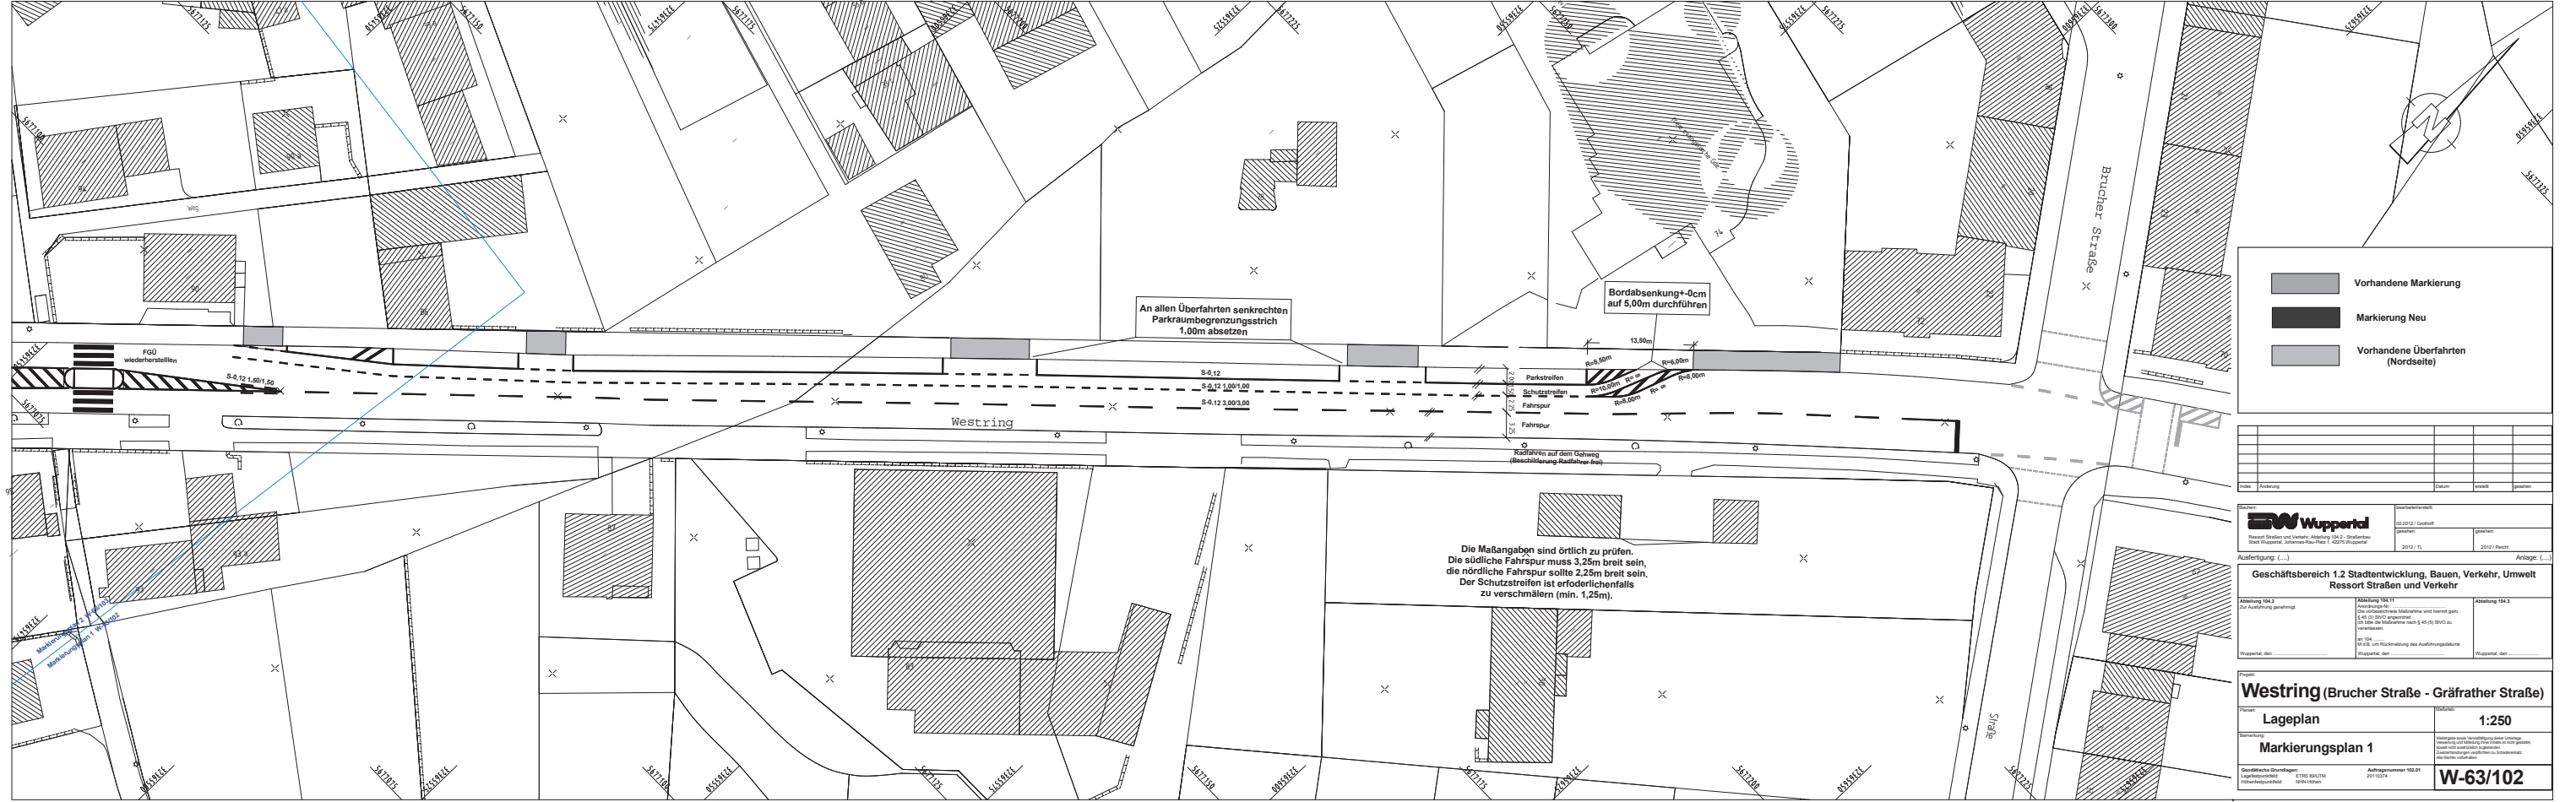

Legende

- Vorhandene Markierung
- Markierung Neu
- Vorhandene Überfahrten (Nordseite)

Blatt	Änderung	Datum	Masse	Benutzer

Wuppertal
 Geschäftsbereich 1.2 Stadtentwicklung, Bauen, Verkehr, Umwelt
 Ressort Straßen und Verkehr

Auftraggeber: (...) Auftrag: (...) Anlage: (...)

Abteilung 1042
 für Auftragsplanung

Abteilung 1041
 für Verkehrsplanung

Abteilung 1043
 für Verkehrsplanung

Westring (Brucher Straße - Gräfrather Straße)

Lageplan 1:250

Markierungsplan 1

Geometrische Grunddaten: 6750 00/170
 Höhenangabe: 00/0000

Auftragsnummer: 102.01
 011/000

W-63/102

Y 32365408.804
X 5677039.224

Y 32365685.118
X 5677243.083

PLÖßM ANZEIGE BLATT: 03 M 1:250 22.02.2012 06:59

Y 32365319.903
X 5676820.922

Y 32365386.440
X 5677142.604



Legende

- Vorhandene Markierung
- Markierung Neu
- Vorhandene Überfahrten (Nordseite)

Blatt	Änderung	Datum	Masse	Benutzer

Wuppertal
 Geschäftsbereich 1.2 Stadtentwicklung, Bauen, Verkehr, Umwelt
 Ressort Straßen und Verkehr

Auftraggeber: (...) Auftrag: (...) Anlage: (...)

Abteilung 1042
 für Auftragsplanung

Abteilung 1041
 für Verkehrsplanung

Abteilung 1043
 für Verkehrsplanung

Westring (Brucher Straße - Gräfrather Straße)

Lageplan 1:250

Markierungsplan 2

Geometrische Grunddaten: 6750 00/170
 Höhenangabe: 00/0000

Auftragsnummer: 102.01
 011/000

W-63/103

Y 32365451.003
X 5676809.439

Y 32365482.943
X 5677090.646

PLÖßM ANZEIGE BLATT: 04 M 1:250 22.02.2012 10:14