


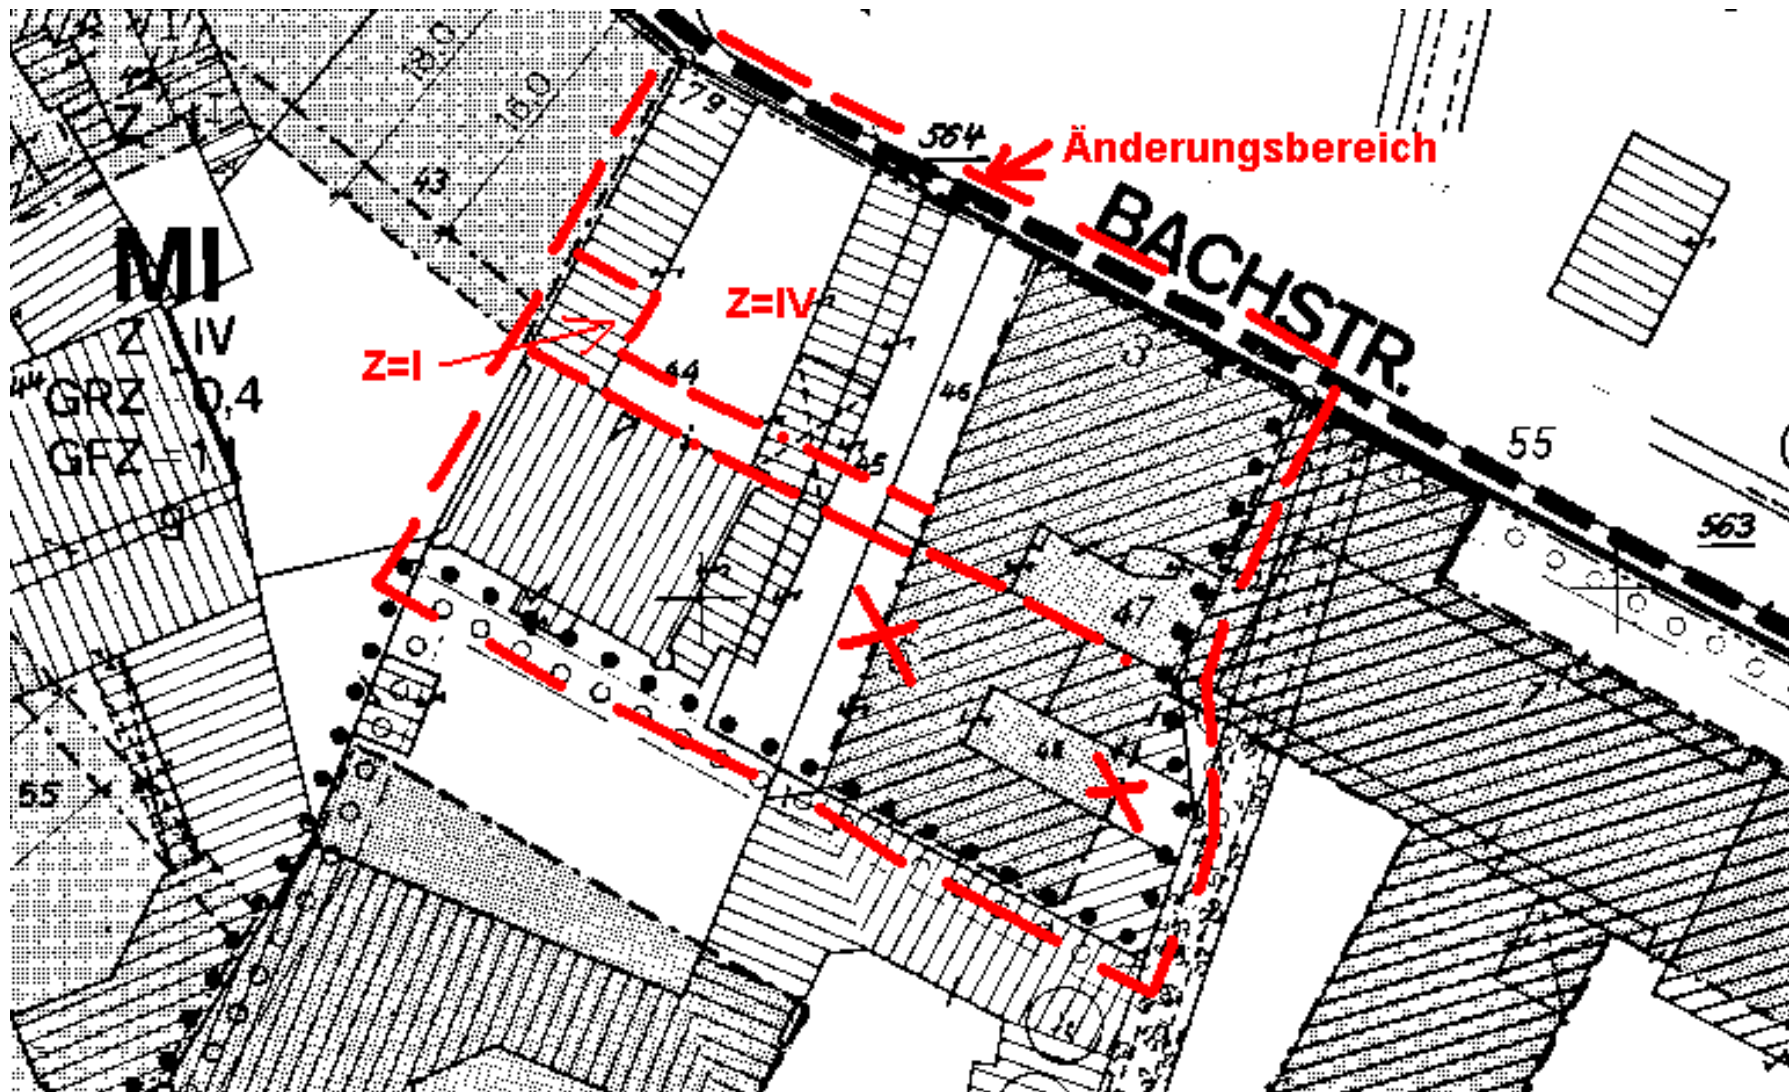

2. Änderung des Bebauungsplanes Nr. 599 -(Satzungsbeschluss)

Anlage 8 zur Drs. VO/0896/02