Anlage 02 zur VO/1009/03

Cafe / Kiosk / WC
Platz Alter Markt
M: 1:500
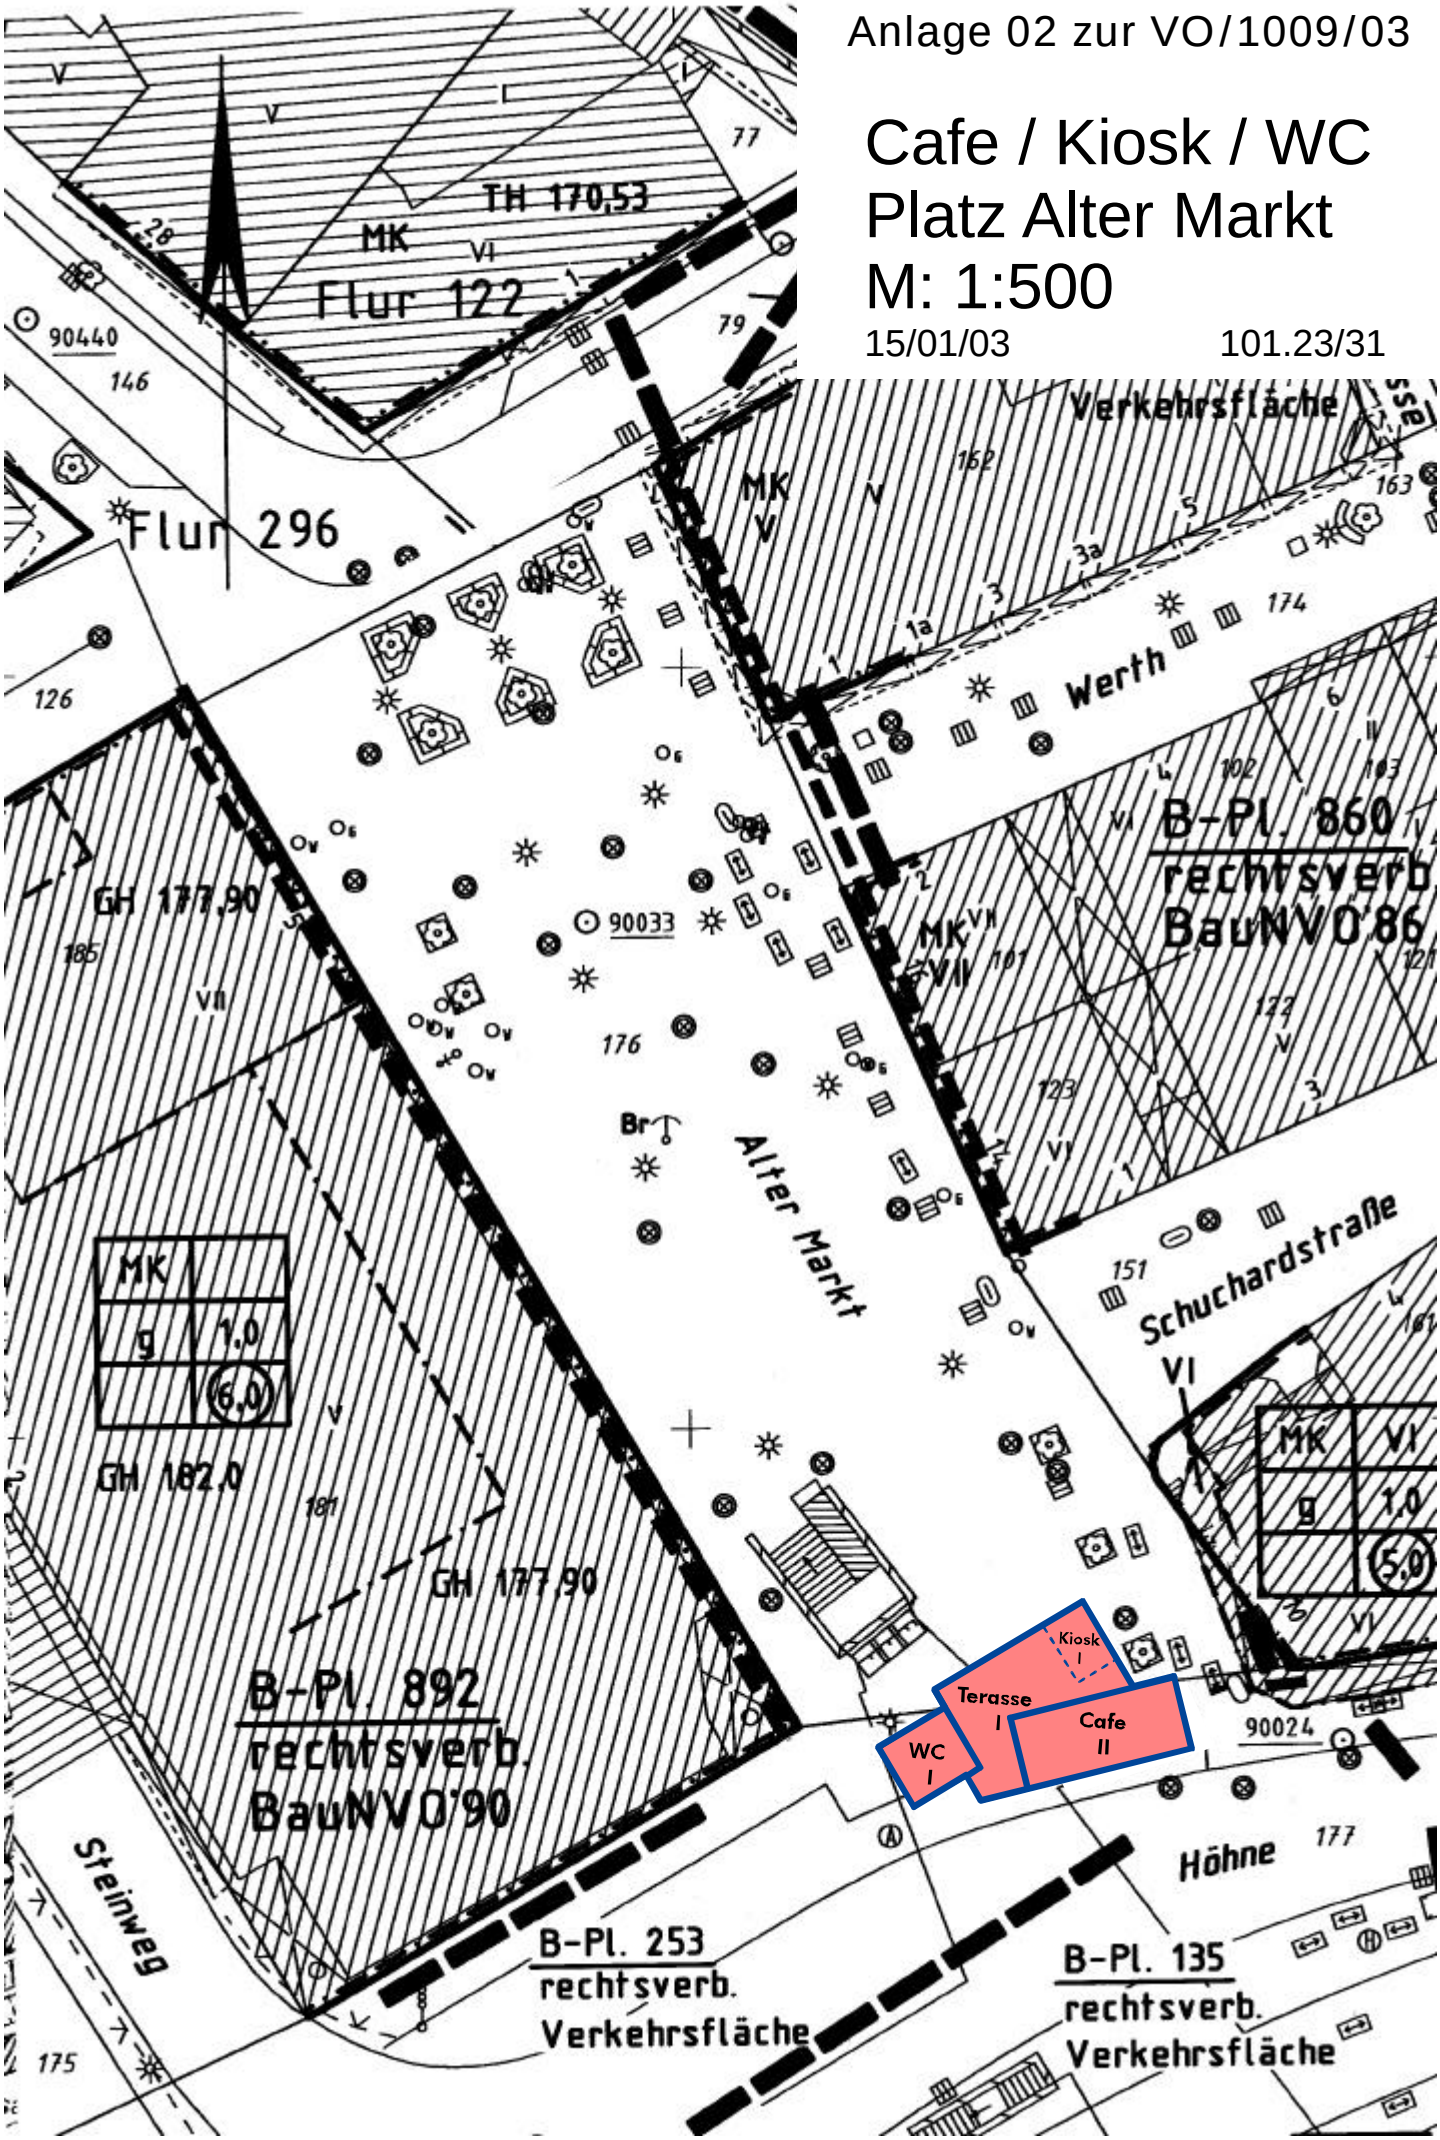
15/01/03 101.23/31