


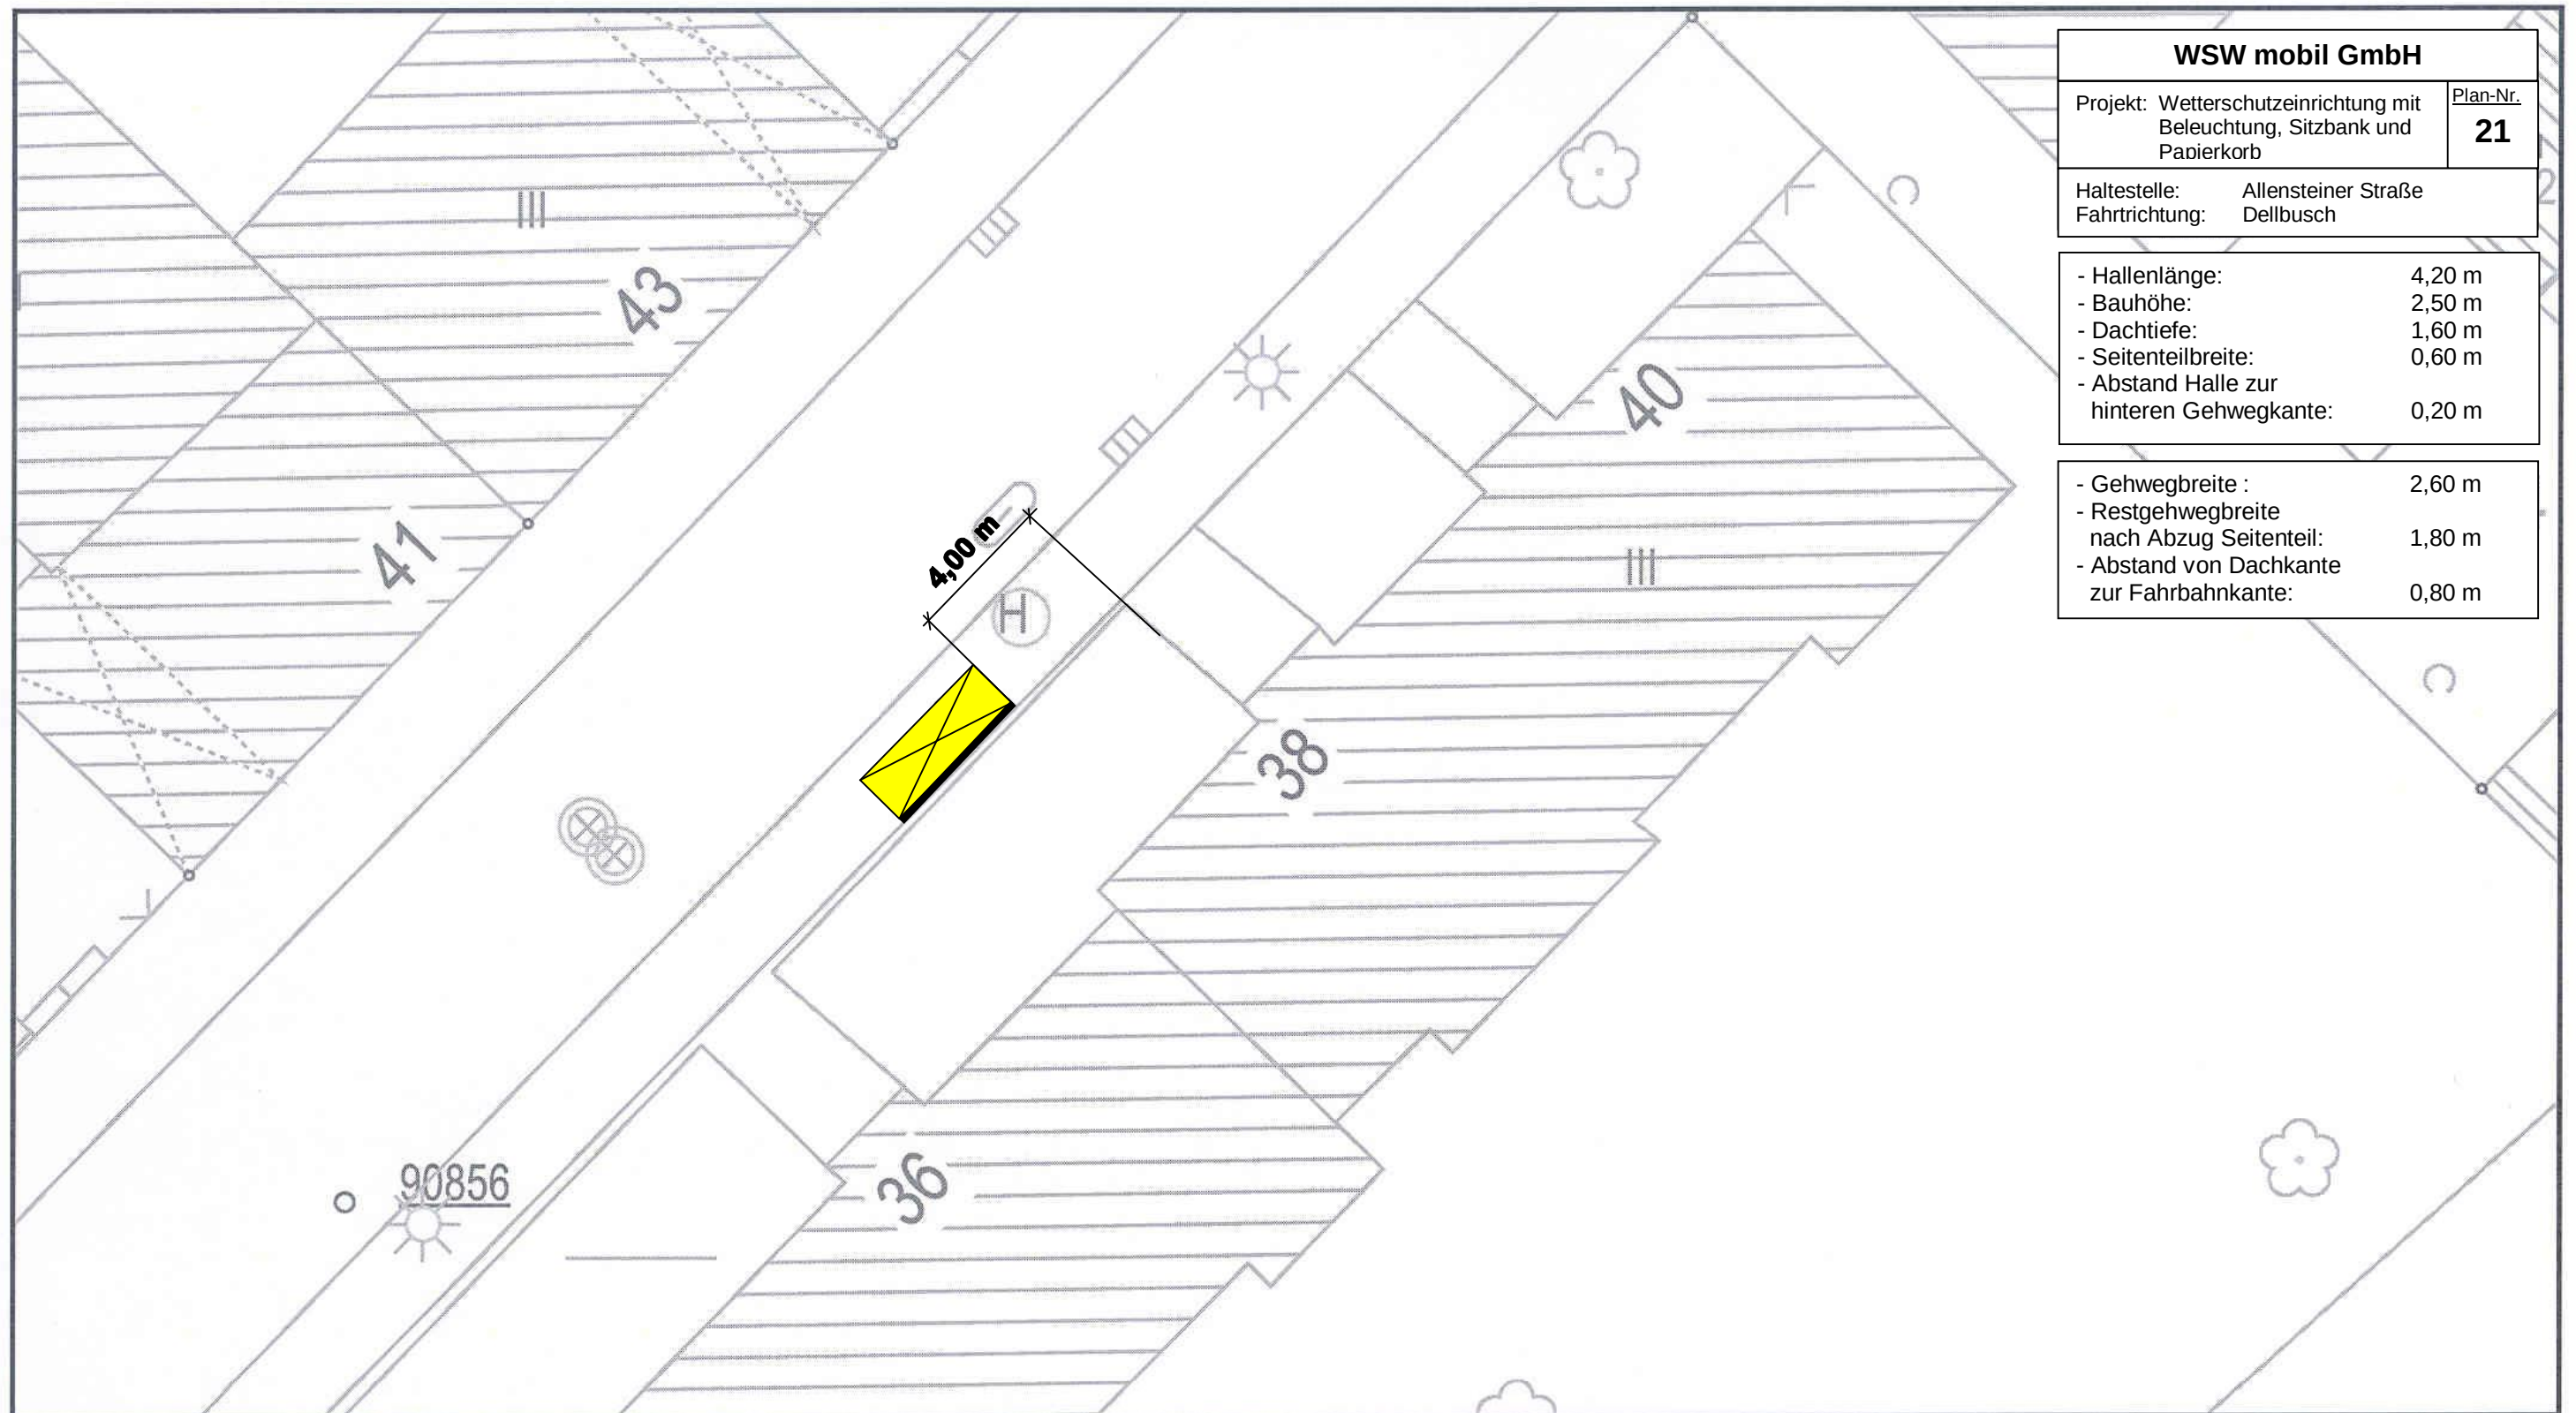

| WSW mobil GmbH                                                            |                    |
|---------------------------------------------------------------------------|--------------------|
| Projekt: Wetterschutzeinrichtung mit Beleuchtung, Sitzbank und Papierkorb | Plan-Nr. <b>21</b> |
| Haltestelle: Allensteiner Straße                                          |                    |
| Fahrtrichtung: Dellbusch                                                  |                    |
| - Hallenlänge:                                                            | 4,20 m             |
| - Bauhöhe:                                                                | 2,50 m             |
| - Dachtiefe:                                                              | 1,60 m             |
| - Seitenteilbreite:                                                       | 0,60 m             |
| - Abstand Halle zur hinteren Gehwegkante:                                 | 0,20 m             |
| - Gehwegbreite :                                                          | 2,60 m             |
| - Restgehwegbreite nach Abzug Seitenteil:                                 | 1,80 m             |
| - Abstand von Dachkante zur Fahrbahnkante:                                | 0,80 m             |

