


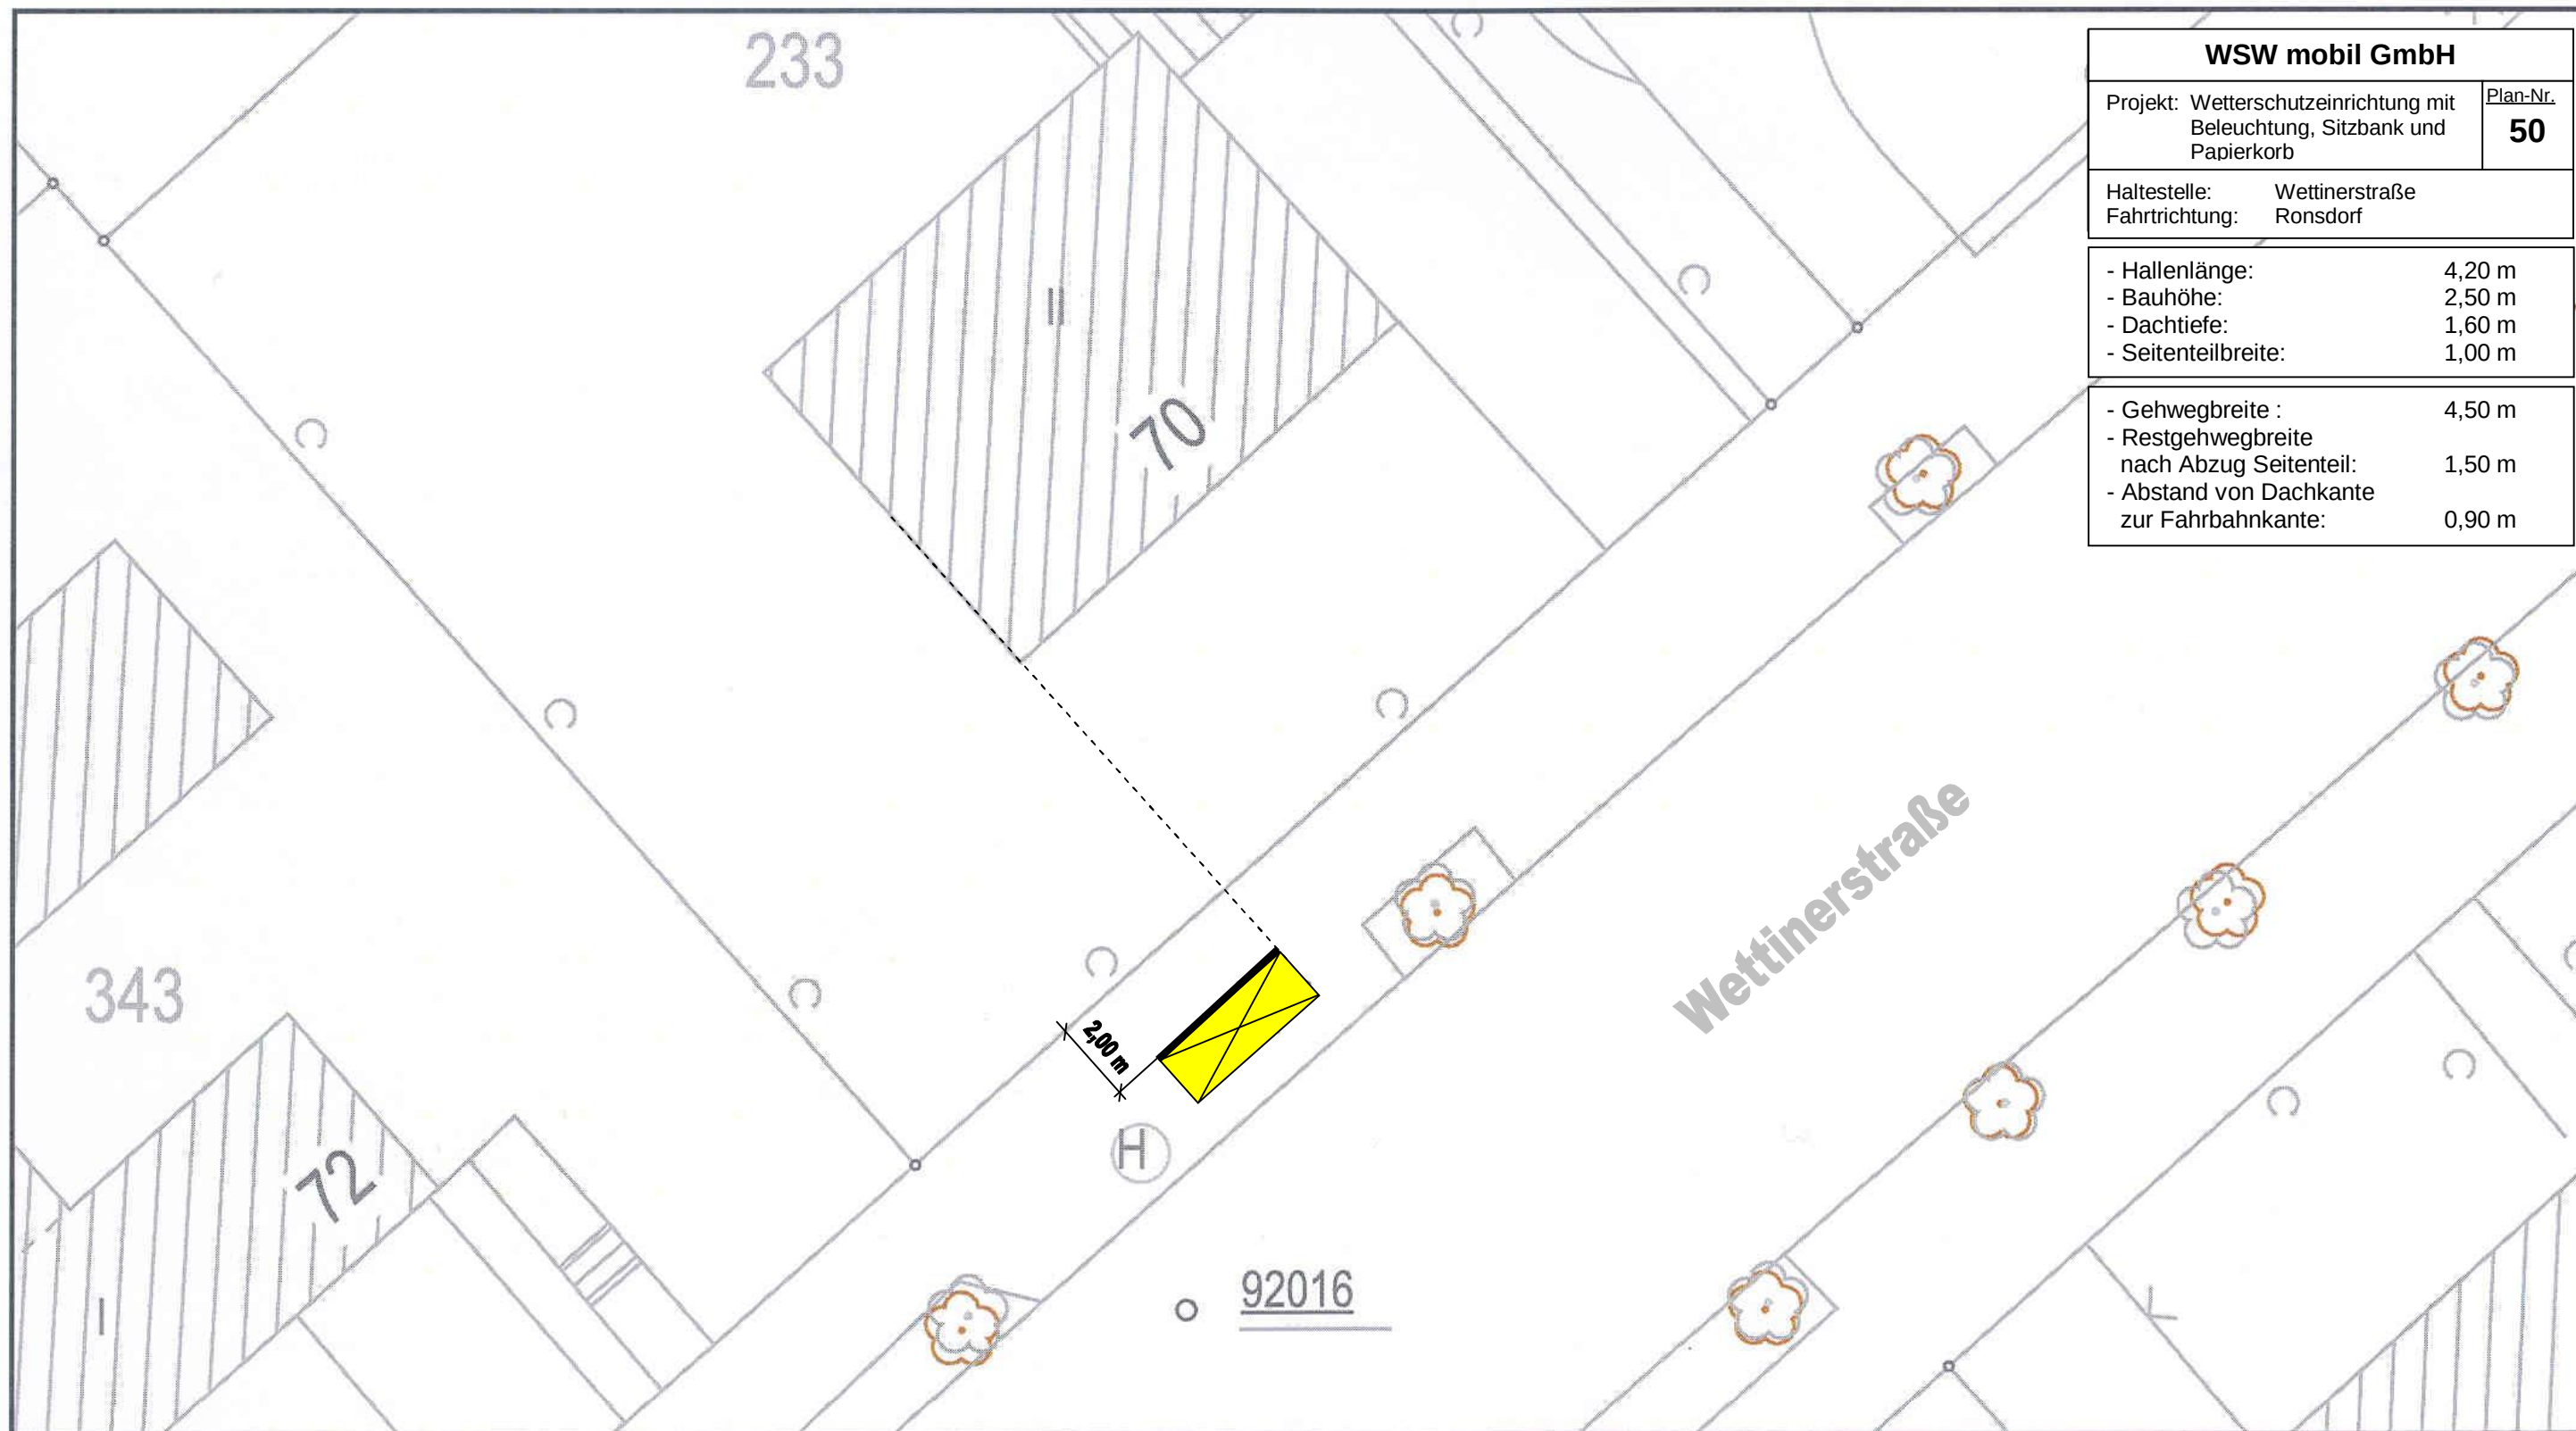

WSW mobil GmbH	
Projekt: Wetterschutteinrichtung mit Beleuchtung, Sitzbank und Papierkorb	Plan-Nr. 50
Haltestelle: Wettinerstraße	Fahrtrichtung: Ronsdorf
- Hallenlänge:	4,20 m
- Bauhöhe:	2,50 m
- Dachtiefe:	1,60 m
- Seitenteilbreite:	1,00 m
- Gehwegbreite :	4,50 m
- Restgehwegbreite nach Abzug Seitenteil:	1,50 m
- Abstand von Dachkante zur Fahrbahnkante:	0,90 m



Ungeprüfter Planausdruck - nur für interne Zwecke
Verbindliche Planauskünfte nur durch WSW 12/14, 0202/569-4833
Gedruckt mit LocationViewer (V5)

Bildmitte nahe: Wettinerstr 70
Stadt Wuppertal
Planwerk: Grundkarte
Maßstab: 1 : 250
Datum: 27.01.2012
Ersteller: 8371

