


ANSCHLUSS PLANTEIL 1




1. Nebenzeichnung (ohne Maßstab)
(Hinweisliche Eintragung)

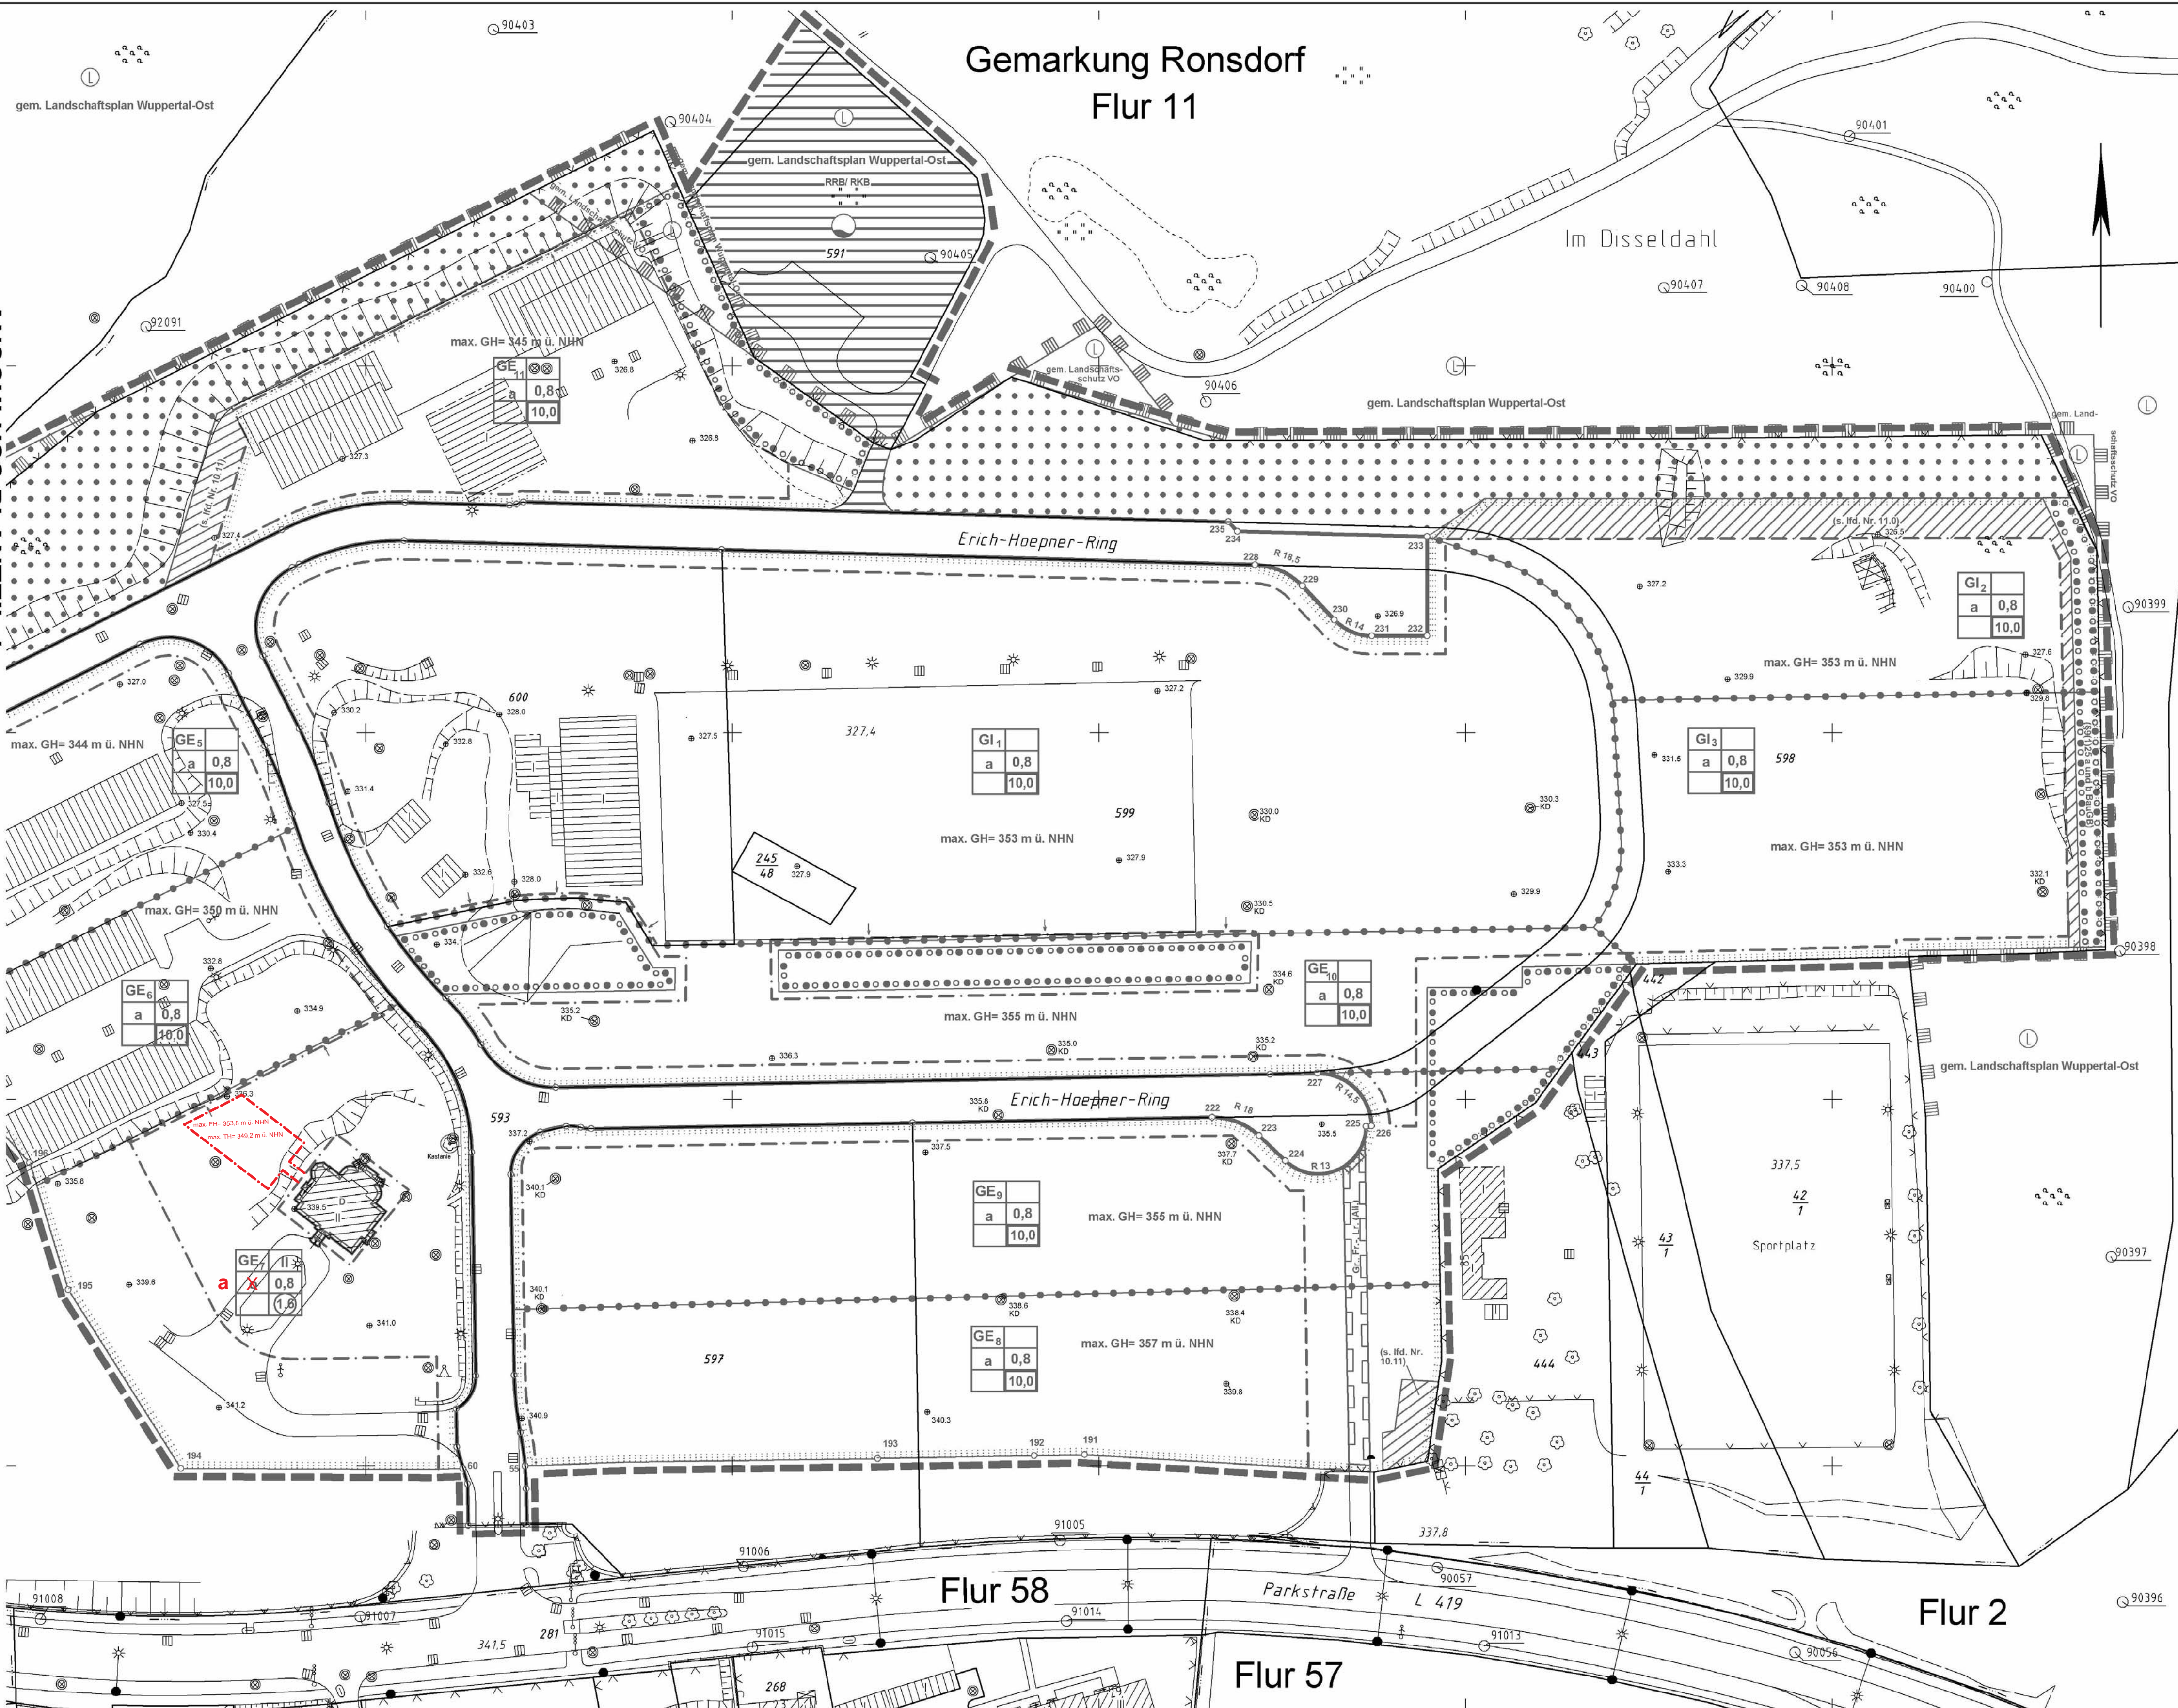


Lärmpegelbereiche DIN 4109, Tab. 8	
in dB(A)	
II	<= 55
III	56 - 60
IV	61 - 65
V	66 - 70
VI	71 - 75
VII	76 - 80
VIII	> 80


2. Nebenzeichnung (ohne Maßstab)
(Hinweisliche Eintragung)
Übersicht der Lage der Schnitte A und B

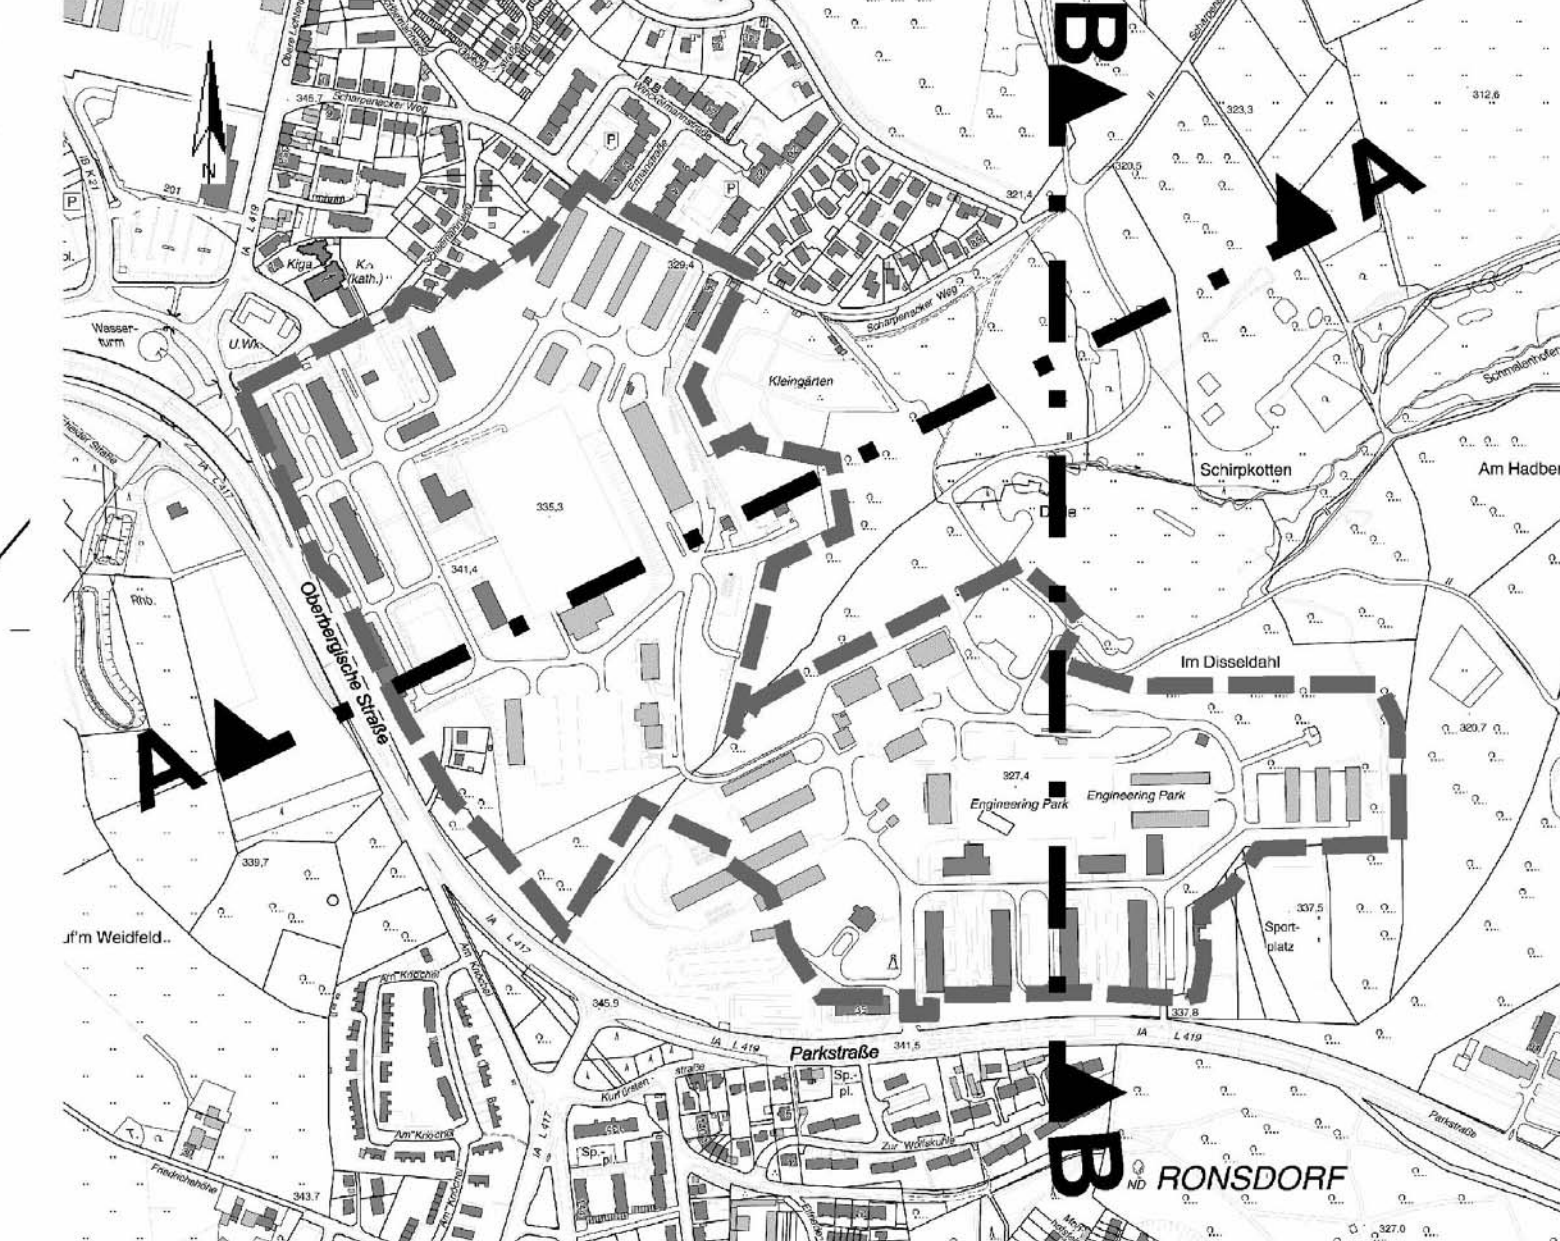

3. Nebenzeichnung: Schnitt A-A (ohne Maßstab)
(Hinweisliche Eintragung)

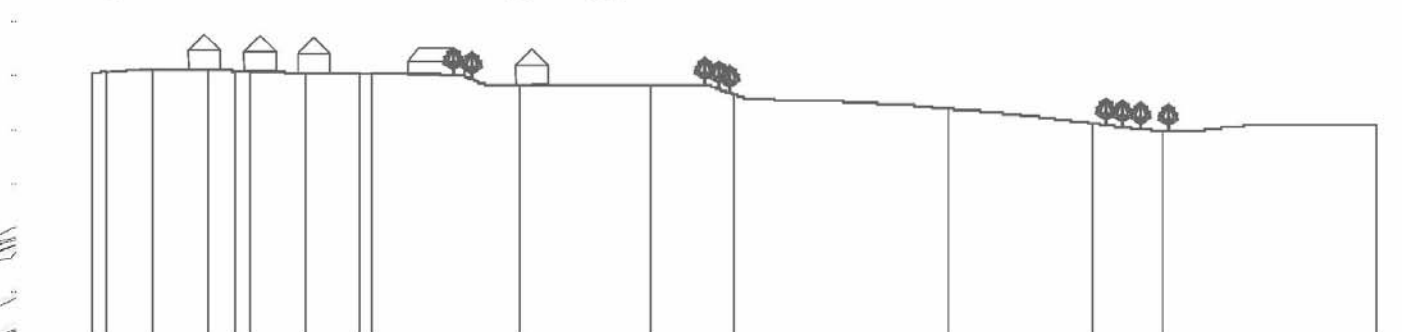

4. Nebenzeichnung: Schnitt B-B (ohne Maßstab)
(Hinweisliche Eintragung)

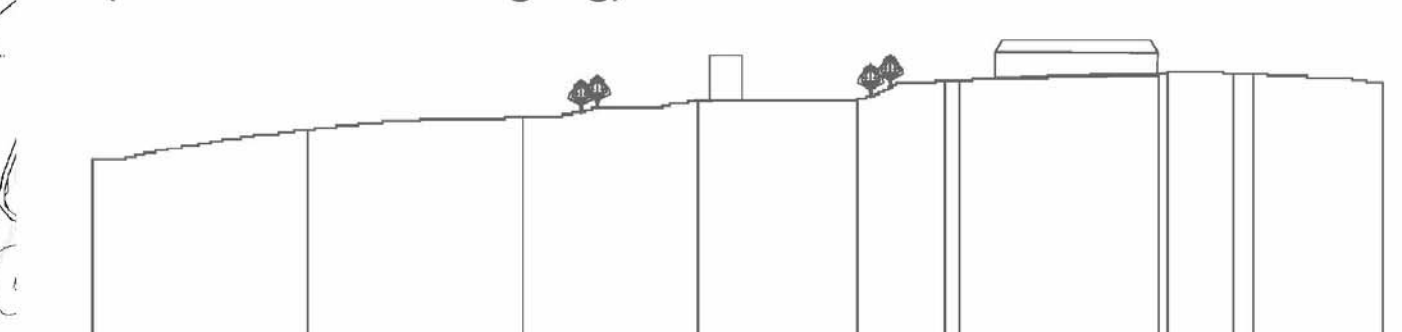


2. Änderung

~~1. Änderung~~
DECKBLATT A

1066
Planteil 2

Verfahrensstand:

Rechtsverbindlich
gem. §10(3) BauGB
bekannt gemacht
am 26.05.2010.

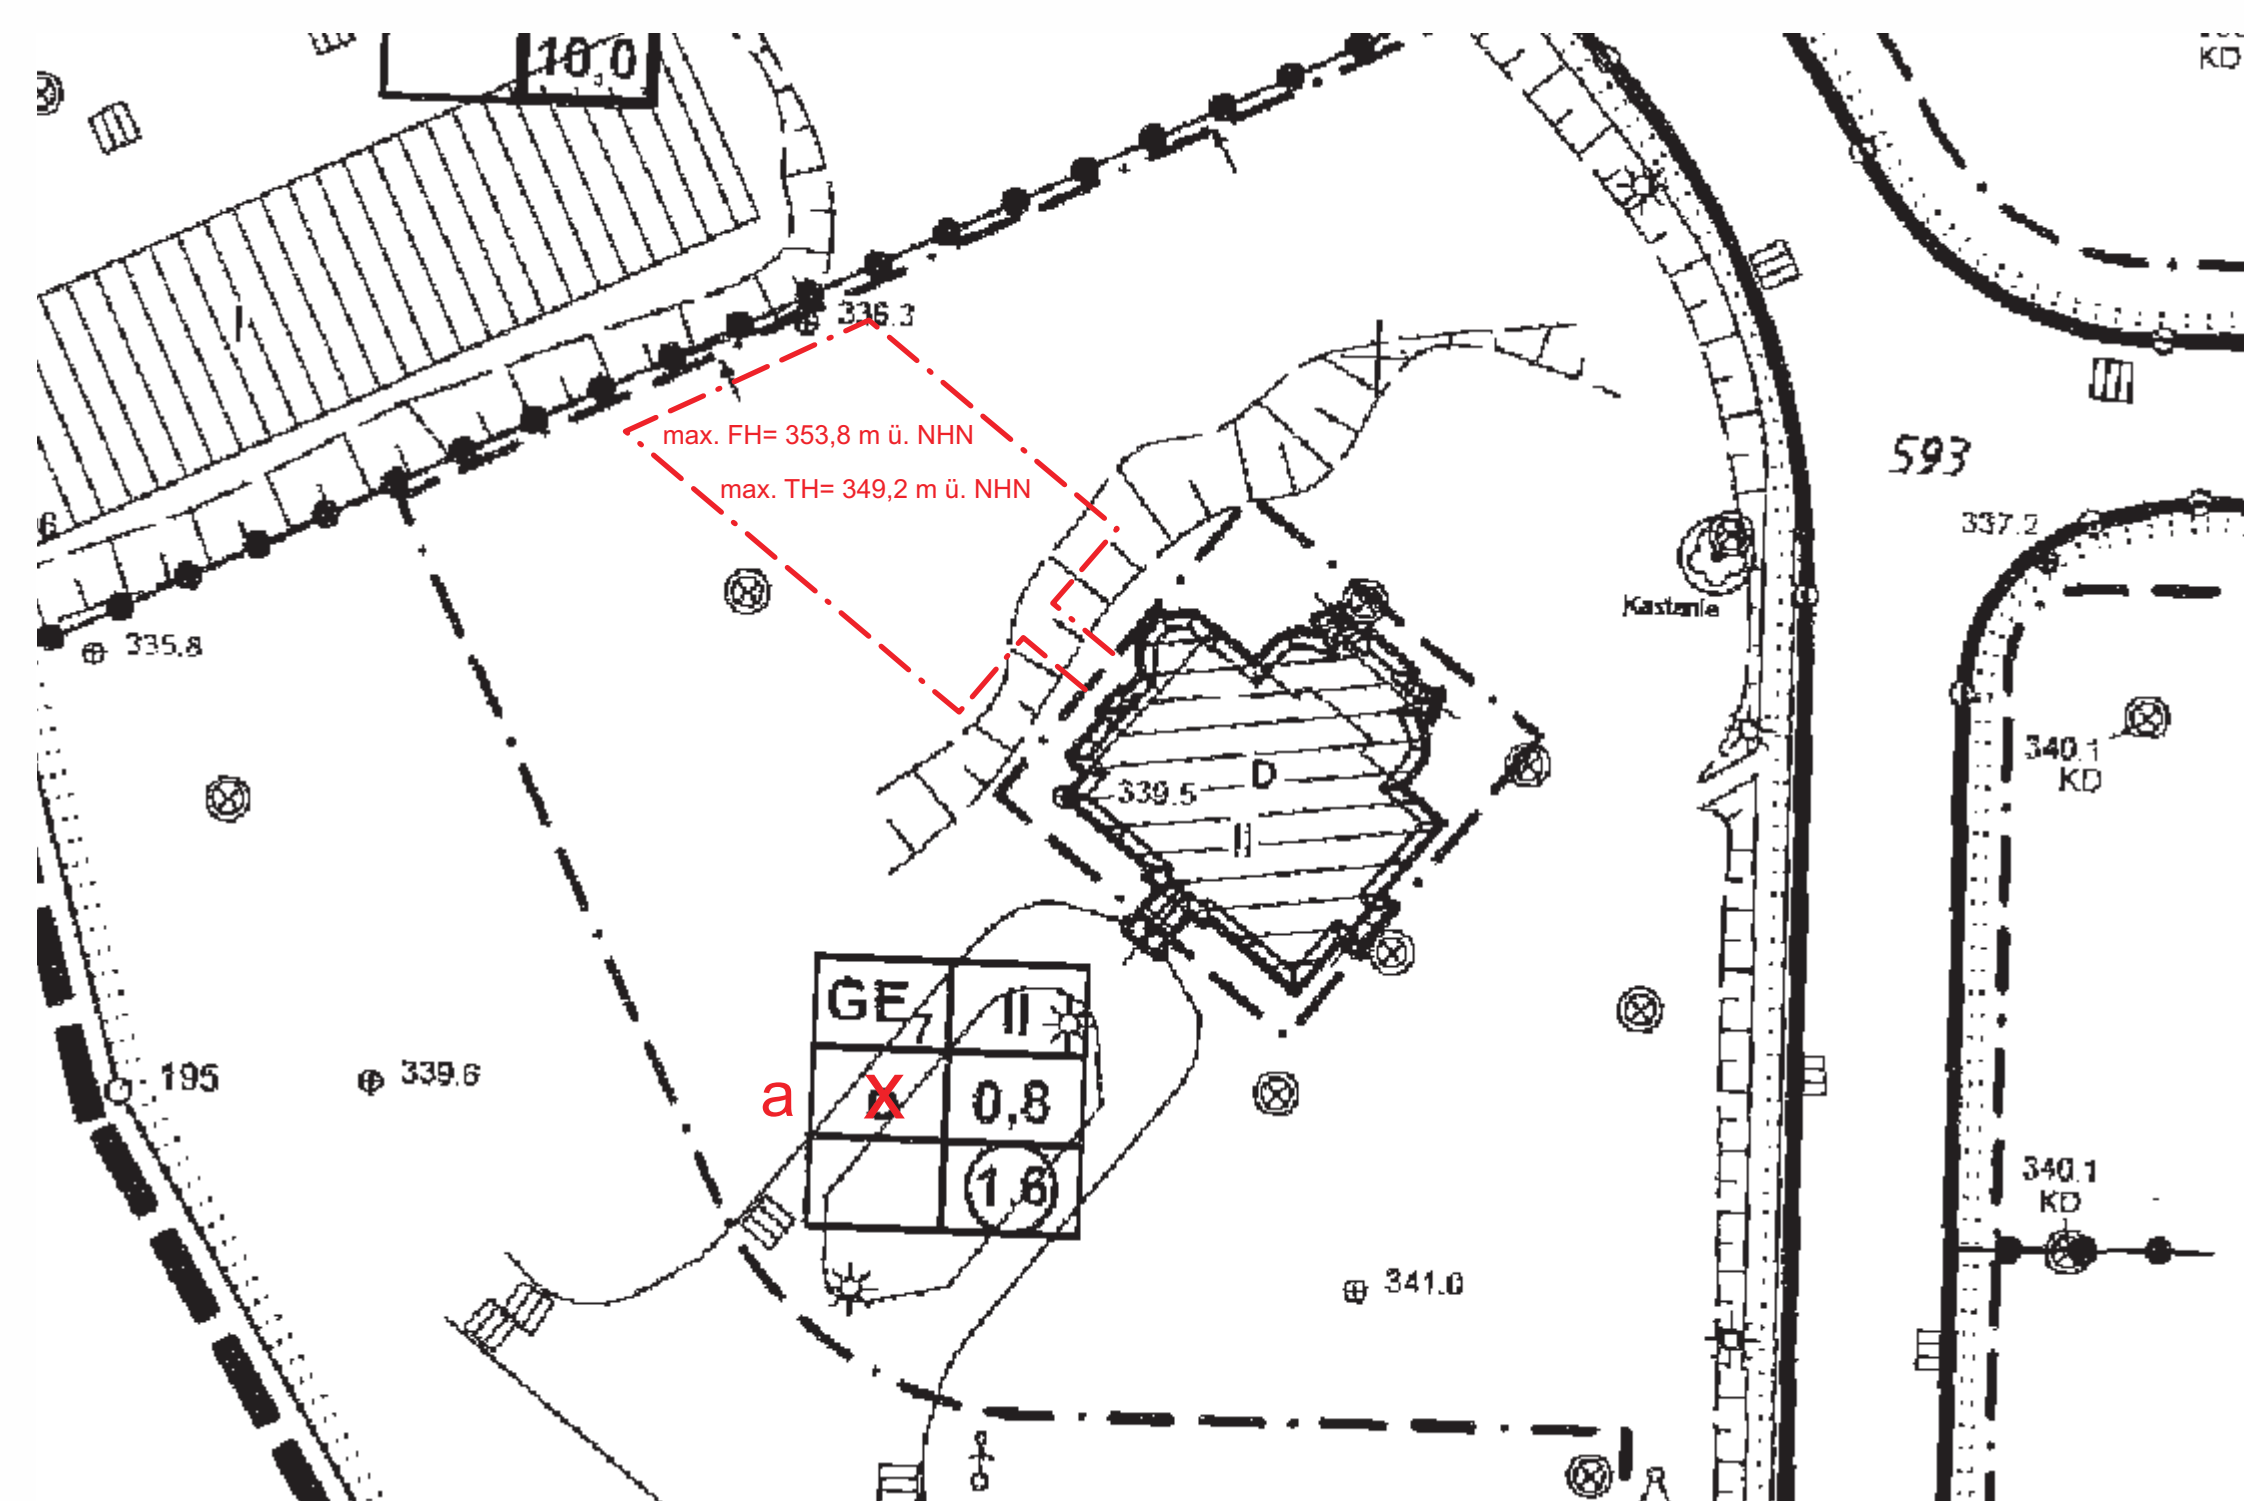

Stadt Wuppertal

Ressort Bauen und Wohnen R 105.1

Projekt:
2. Änderung
Aufstellungsbeschluss
Ausschnitt Bplan Nr. 1066
- Engineering Park Wuppertal (GOH-Kaserne) -

Maßstab:	Bearbeitet:	Gezeichnet:	Datum:
ohne	Kasten	Jäger	2012-02-23

Plan-Nr.: 1066-2-Aenderung-jae-2012-02-23.cdr