


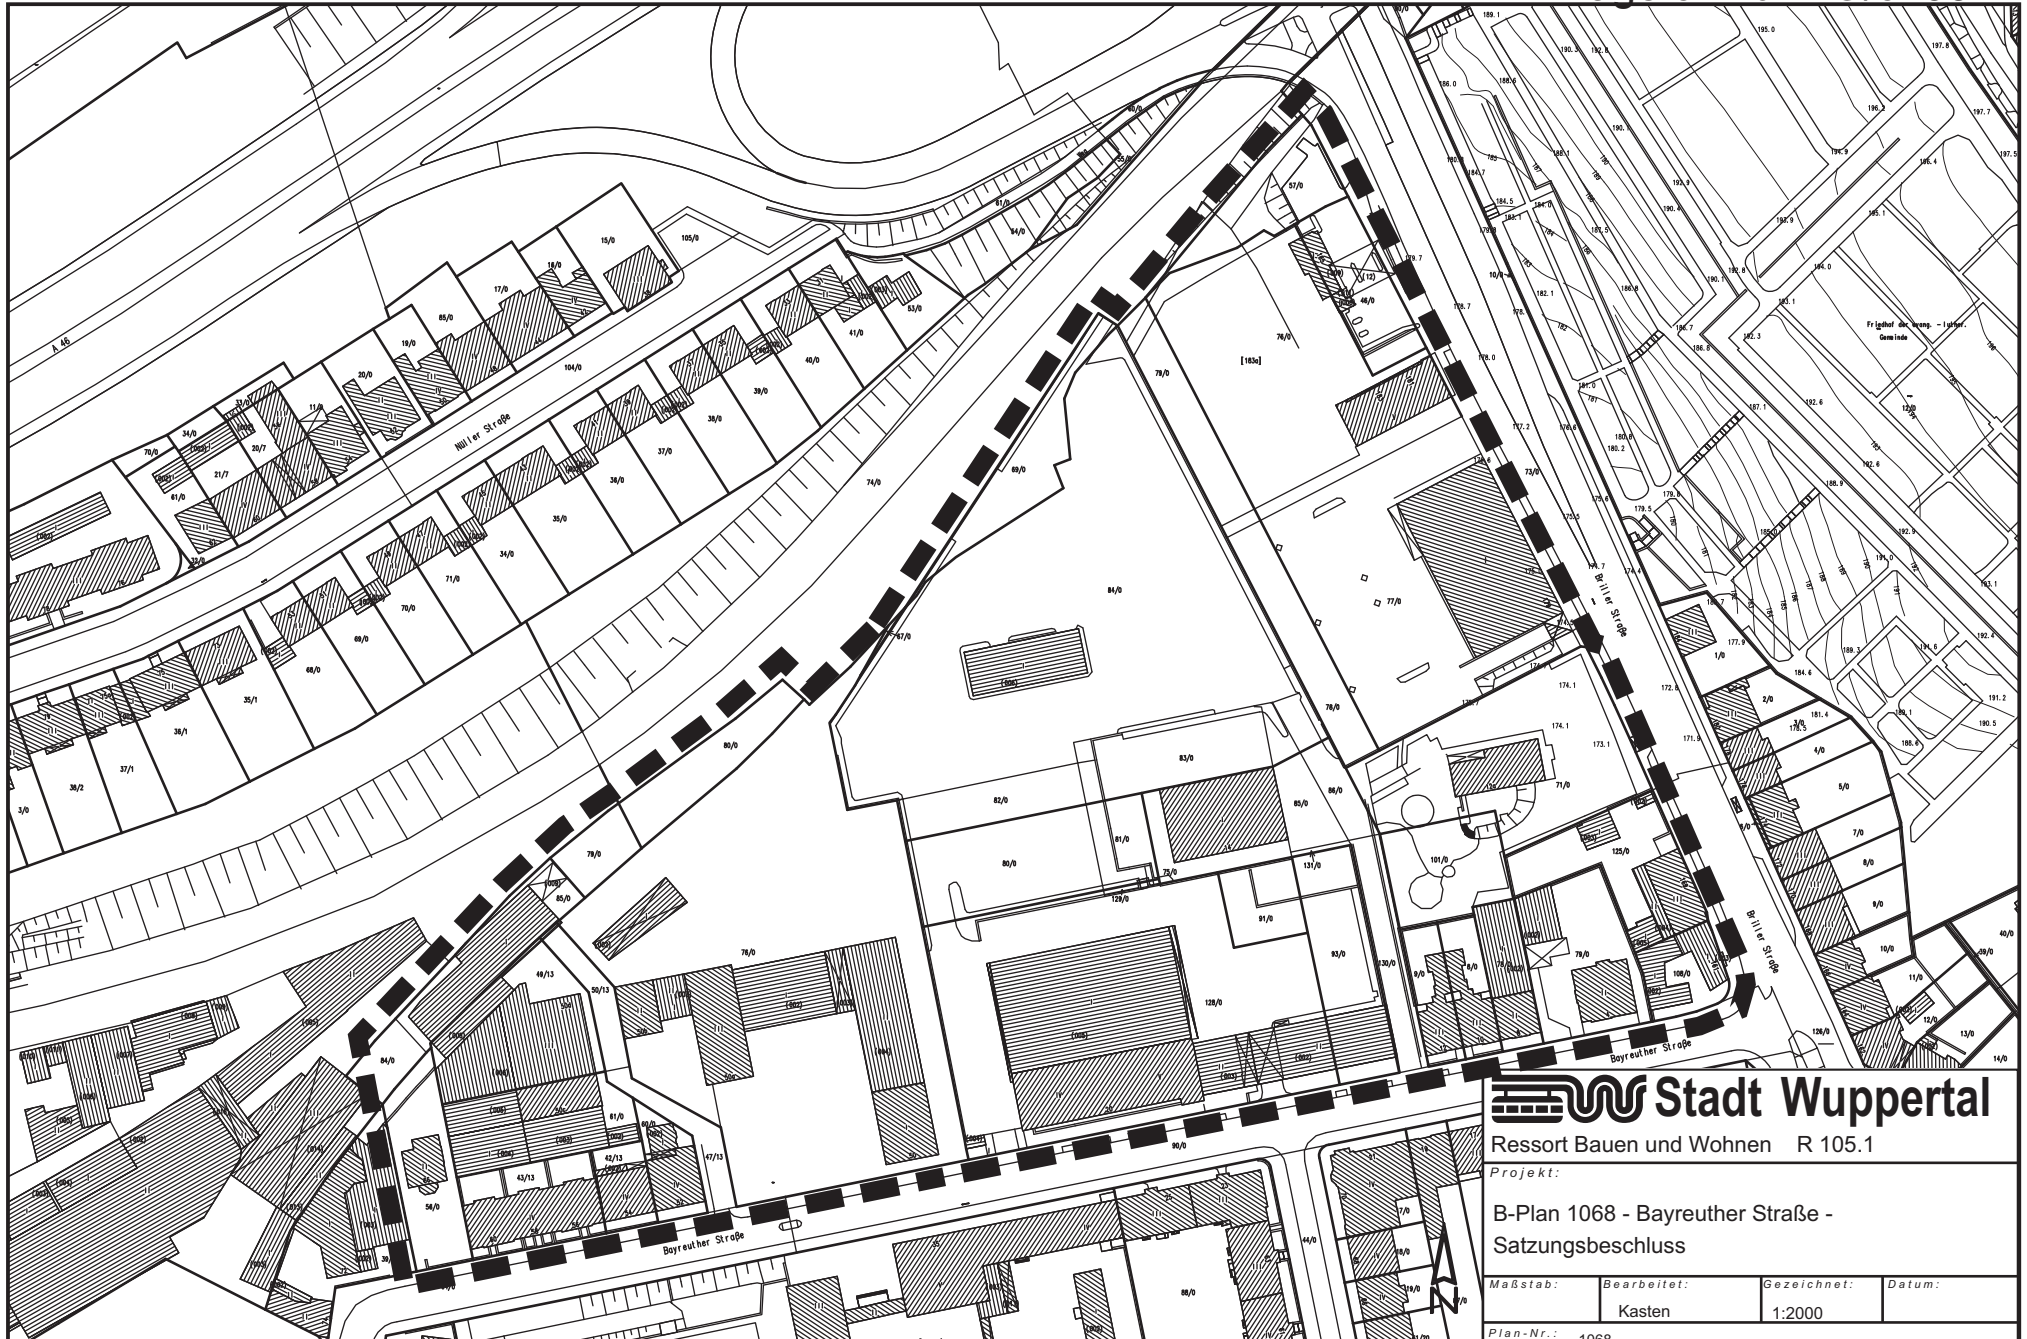

Stadt Wuppertal

Ressort Bauen und Wohnen R 105.1

Projekt:

B-Plan 1068 - Bayreuther Straße -
Satzungsbeschluss

Maßstab: Bearbeitet: Gezeichnet: Datum:

Kasten

1:2000

Plan-Nr.: 1068