


Neugestaltung Döppersberg

Das neue Tor zur Stadt

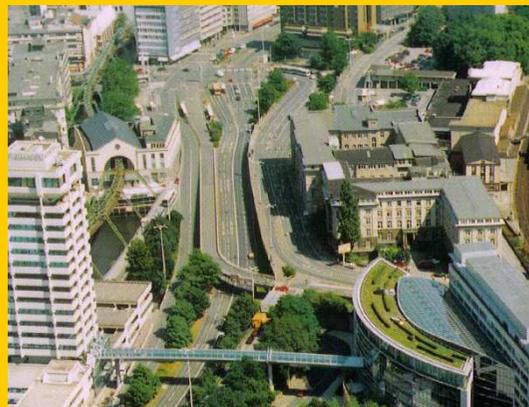


Ressort Stadtentwicklung und Städtebau
Ressort Straßen und Verkehr

Neugestaltung Döppersberg Die Stützwand am Wuppertal Institut



Ressort Stadtentwicklung und Städtebau
Ressort Straßen und Verkehr

Neugestaltung Wuppertal Döppersberg Übersichtslageplan

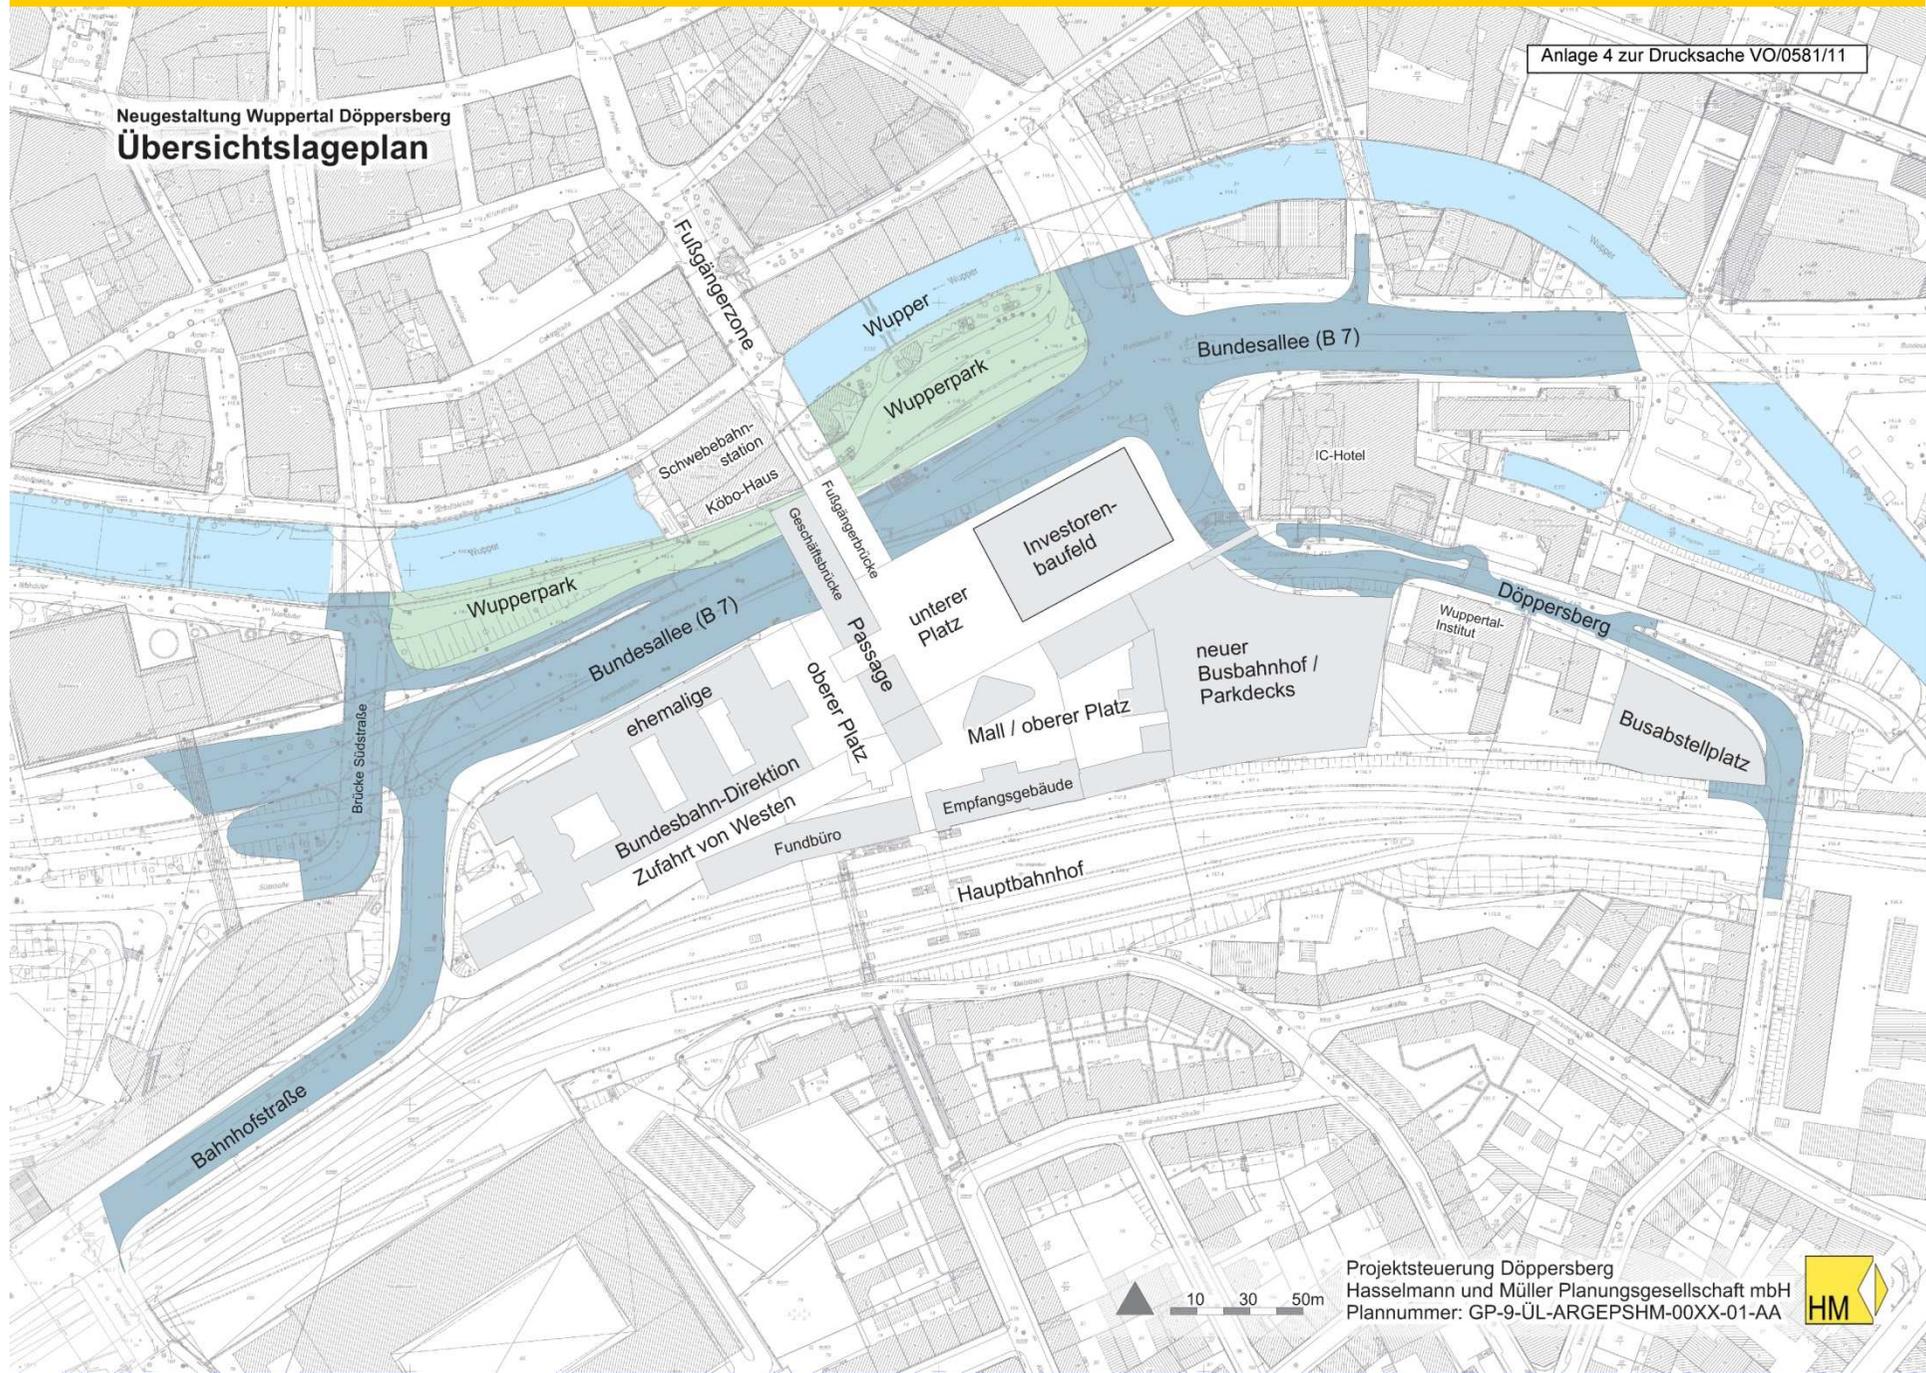


Projektsteuerung Döppersberg
Hasselmann und Müller Planungsgesellschaft mbH
Plannummer: GP-9-ÜL-ARPEPSHM-00XX-01-AA




Aushubplan Teilerdaushub Baugrube - Grundriss

M. 1:200

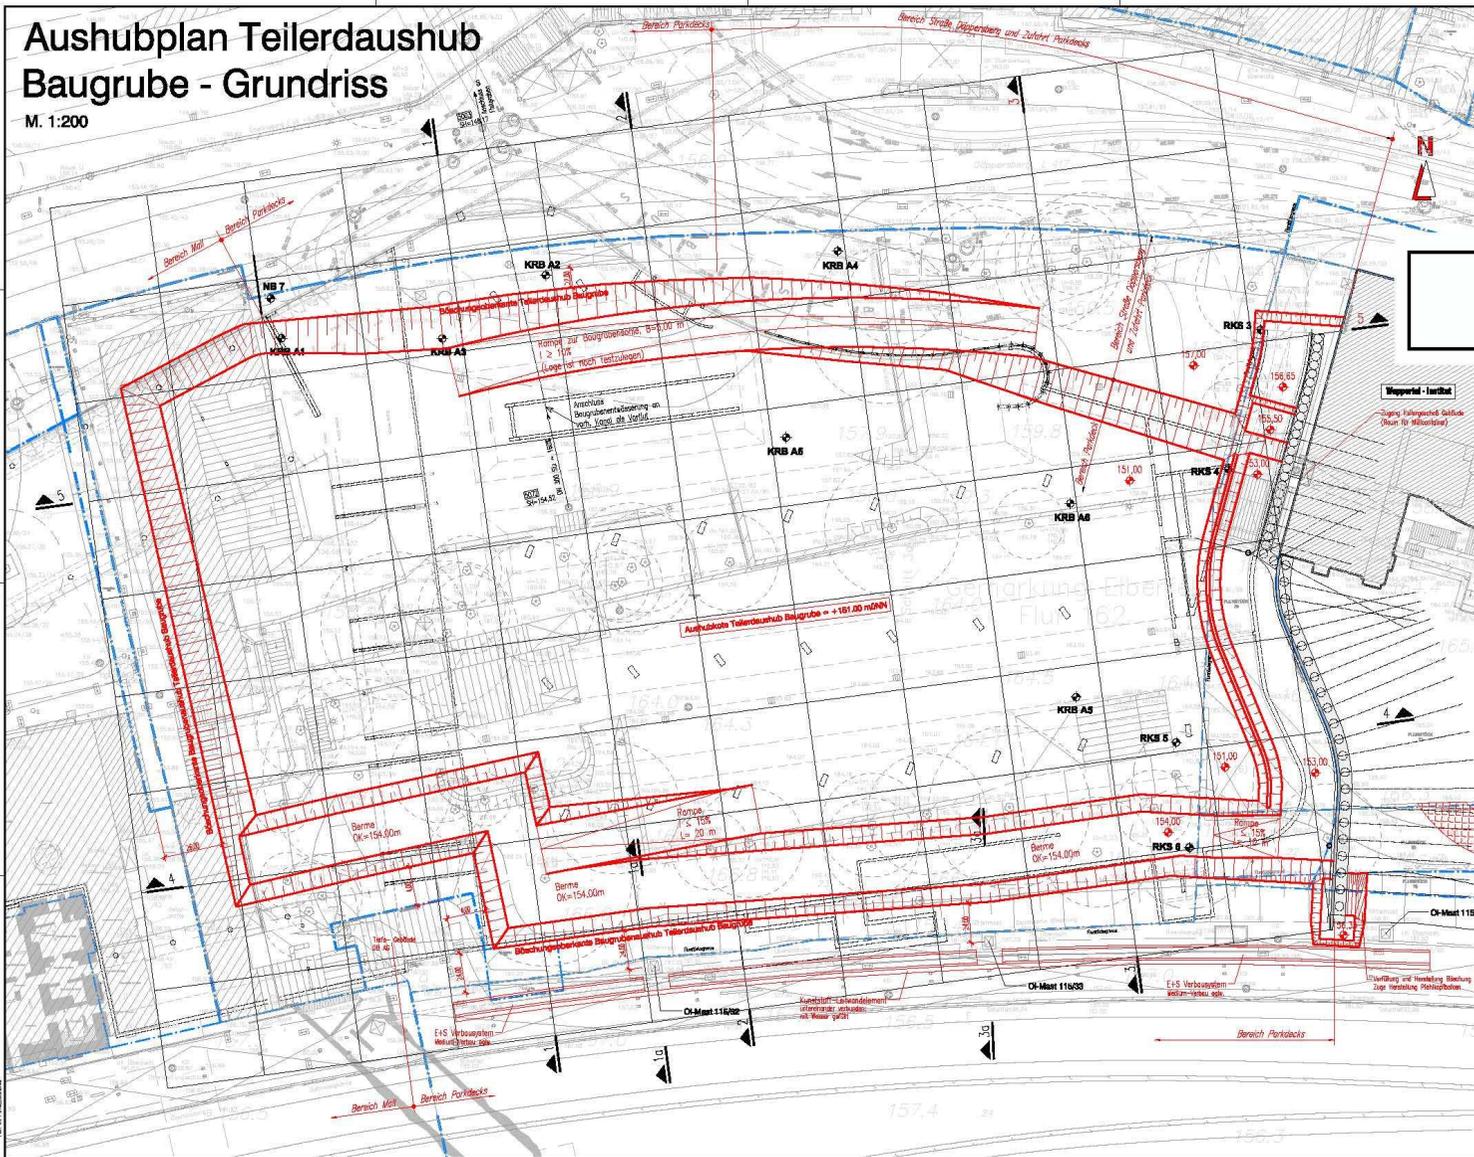

Anlage 2.6.1.1

Stand: 18.05.2011

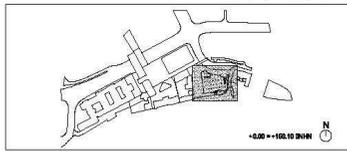

Einwurf: 	Titel: 04-3145 Blatt: 01 Datum: 07.05.11 Zeichner: M. S.	Datum: 14.05.2011 Planer:
	Inventar: 14.05.2011 gezeichnet: 18.05.2011 Abkürz.:	Name: Datum:

Inventar: gezeichnet: Abkürz.:	Datum: Datum: Datum:
--------------------------------------	----------------------------

Bauherr: Stadt Wuppertal Geschäftsbereich des Oberbürgermeisters Geschäftsbereich Geodaten und Verkehr			
Gesamtheit:	Freigeber:	Bearbeiter:	Erstellt:
Datum:	Datum:	Datum:	Datum:

Projekt: Neugestaltung Döppersberg

Leistungsumfang: ENTWURF

Planbezeichnung: Teilerdaushub Baugrubensicherungsmassnahme DB-Bereich	Maßstab: 1:200	Formel: 67259.4
Planinhalt: Abtrag Gelände und Baugrubenaushub Aushubplan - Grundriss	Plan Nr.: WI-3-VB-00000SPI-0102	

Wuppertal stellt die Verantwortung dieser Zeichnung, Herstellung und Maßstab über die Zeichnung für alle Leistungen, soweit nicht ausdrücklich anders festgelegt, ausschließlich dem Auftraggeber zu. Zusätzliche Leistungen sind separat zu vereinbaren. Alle Rechte vorbehalten.













Neugestaltung Döppersberg Der Erdaushub Parkdeck/ Busbahnhof



Ressort Stadtentwicklung und Städtebau
Ressort Straßen und Verkehr











Aushubplan Teilerdaushub Baugrube - Grundriss

M. 1:200

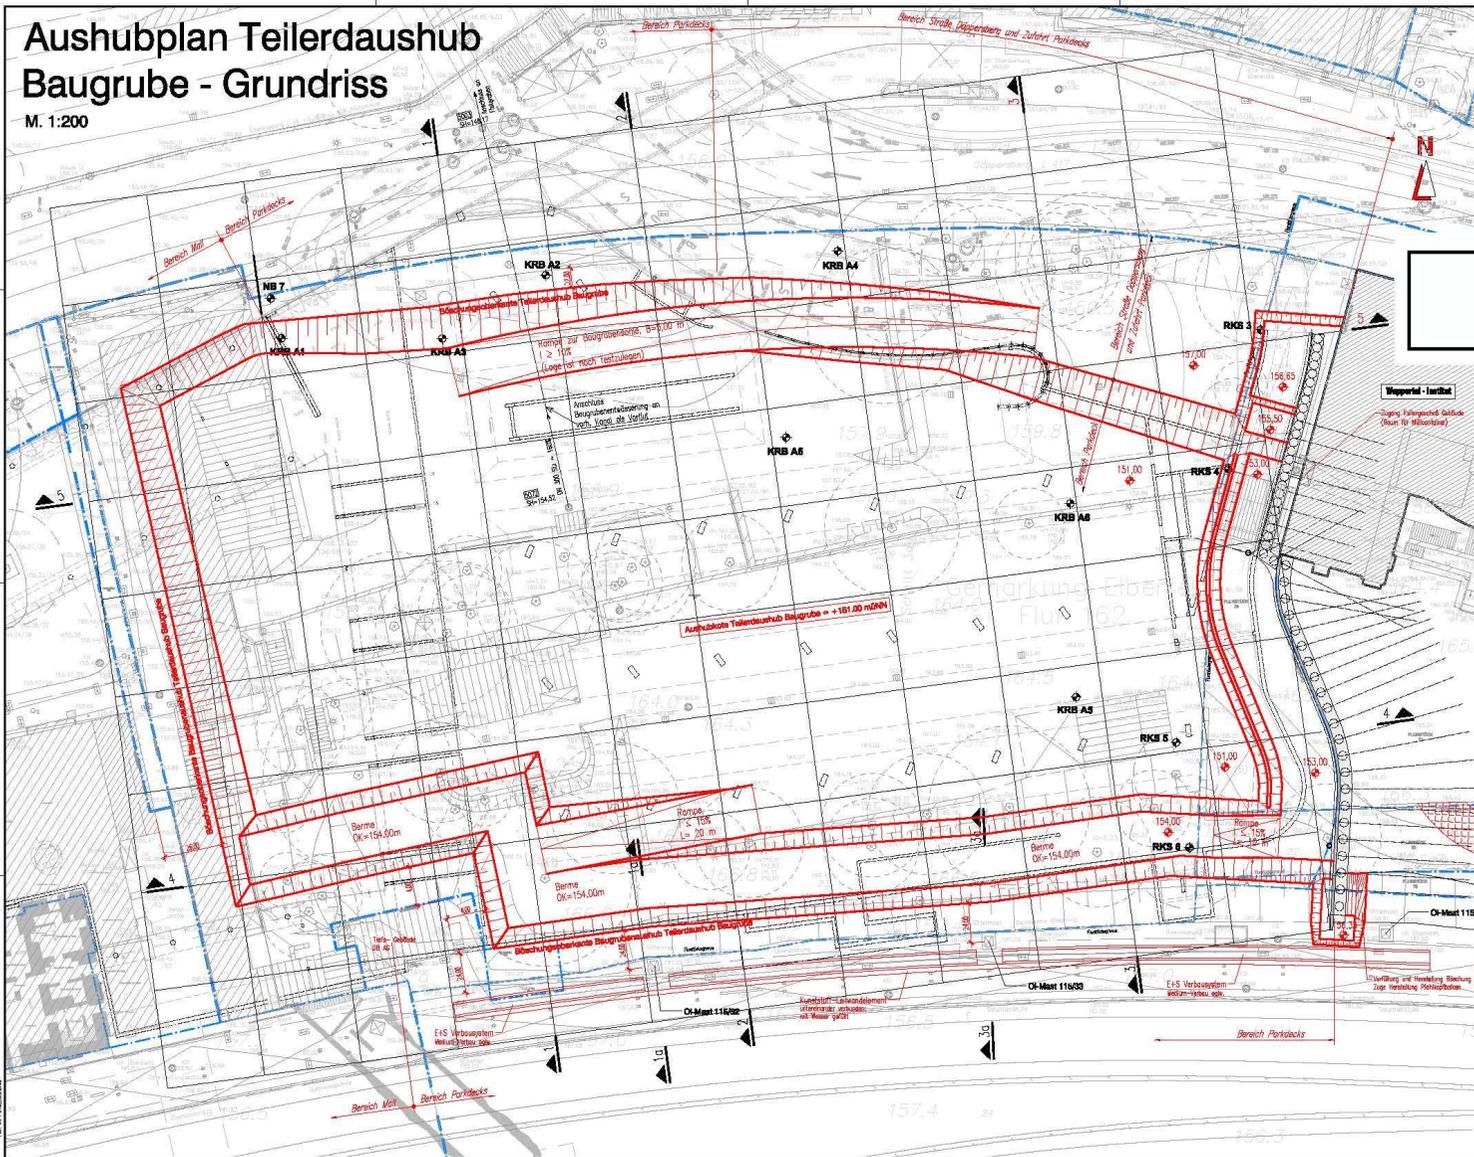

Anlage 2.6.1.1

Stand: 18.05.2011

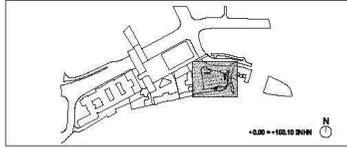

Einwurf: 	Datum: 14.05.2011 Name:
	Version: 18.05.2011 Name:

Inventar: gezeichnet:	Datum:	Name:
KRB, RKS:	Datum, Unterschrift:	Datum, Unterschrift:

Bauherr: Stadt Wuppertal Geschäftsbereich des Oberbürgermeisters Geschäftsbereich Geodaten und Verkehr			
Gesellen:	Freigeber:	Bearbeiter:	Erstellt:
Datum:	Datum:	Datum:	Datum:

Projekt: Neugestaltung Döppersberg

Leistungsumfang: ENTWURF

Planbezeichnung: Teilerdaushub Baugrubensicherungsmassnahme DB-Bereich Merkmal: 1:200 Form: 67259_A

Planinhalt: Abtrag Gelände und Baugrubenaushub Plan Nr.: WI-3-VB-00000SPI-0102
 Aushubplan - Grundriss

Wuppertal stellt Verantwortung dieser Zeichnung, Herstellung und Maßstab über. Die Zeichnung ist ein Entwurf, es sind alle nachfolgenden Änderungen vorzunehmen. Alle Rechte vorbehalten.







Neugestaltung Döppersberg Neuer Trafostandort an der Zufahrt West



Neugestaltung Döppersberg Der Flutgraben



Ressort Stadtentwicklung und Städtebau
Ressort Straßen und Verkehr

























Danke für Ihre Aufmerksamkeit!

Stadt Wuppertal

Ressort Stadtentwicklung und Städtebau

Gunther Stoldt

Abteilungsleiter 101.2



www.doeppersberg.de

0202/ 563 9007