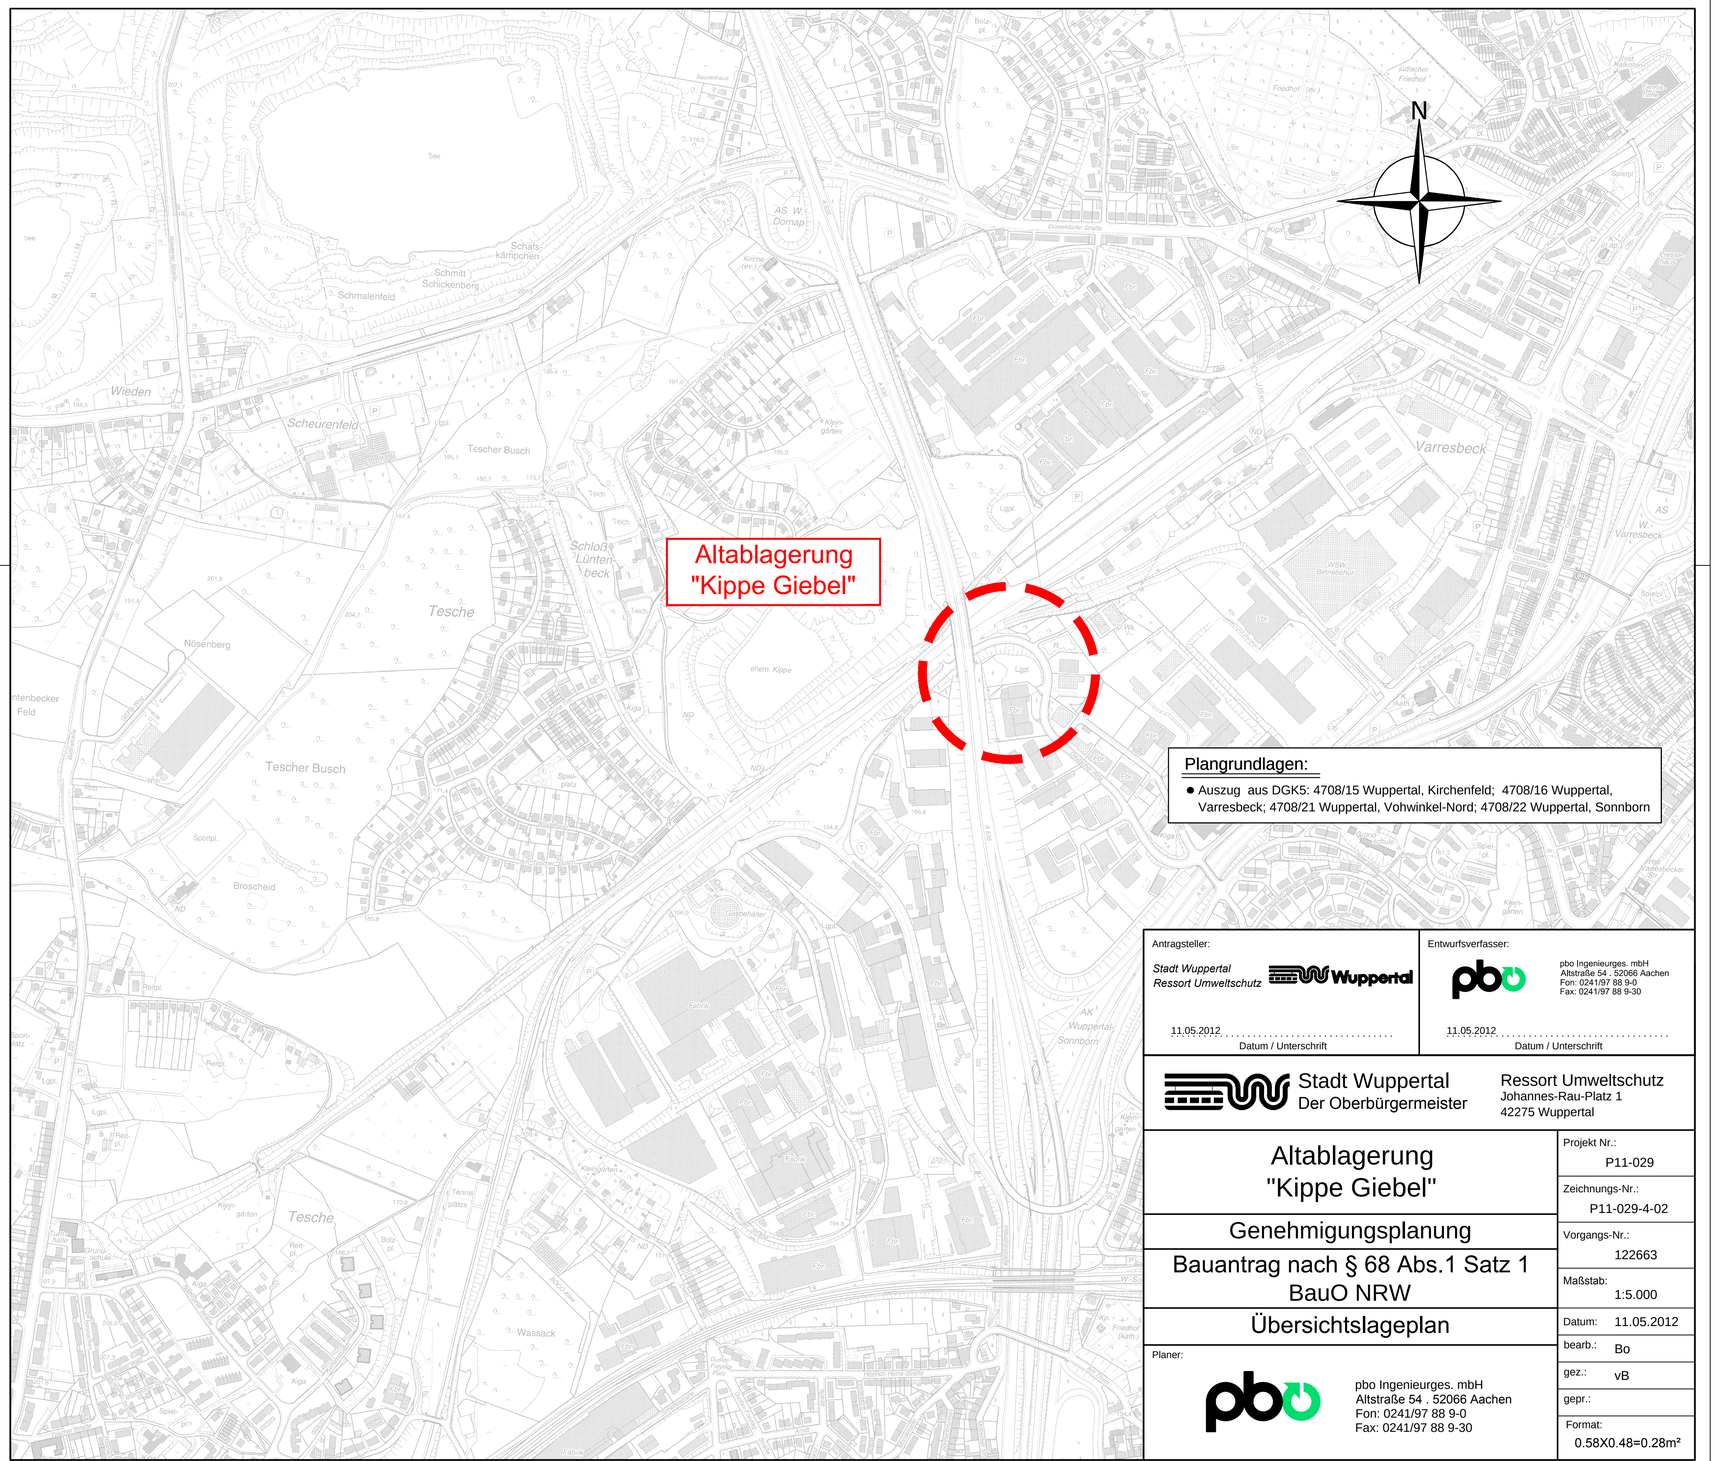

Plangrundlagen:

- Auszug aus DGK5: 4708/15 Wuppertal, Kirchenfeld; 4708/16 Wuppertal, Varresbeck; 4708/21 Wuppertal, Vohwinkel-Nord; 4708/22 Wuppertal, Sonnborn

Antragsteller:

Stadt Wuppertal
Ressort Umweltschutz

11.05.2012
Datum / Unterschrift

Entwurfsverfasser:

pbo Ingenieurges. mbH
Altstraße 54 . 52066 Aachen
Fon: 0241/97 88 9-0
Fax: 0241/97 88 9-30

11.05.2012
Datum / Unterschrift

Stadt Wuppertal
Der Oberbürgermeister

Ressort Umweltschutz
Johannes-Rau-Platz 1
42275 Wuppertal

Altablagerung "Kippe Giebel"

Genehmigungsplanung

Bauantrag nach § 68 Abs.1 Satz 1 BauO NRW

Übersichtslageplan

Planer:

pbo Ingenieurges. mbH
Altstraße 54 . 52066 Aachen
Fon: 0241/97 88 9-0
Fax: 0241/97 88 9-30

Projekt Nr.:	P11-029
Zeichnungs-Nr.:	P11-029-4-02
Vorgangs-Nr.:	122663
Maßstab:	1:5.000
Datum:	11.05.2012
bearb.:	Bo
gez.:	vB
gepr.:	
Format:	0.58X0.48=0.28m²