


Längsschnitt

Clausenstraße V2


M1: 200

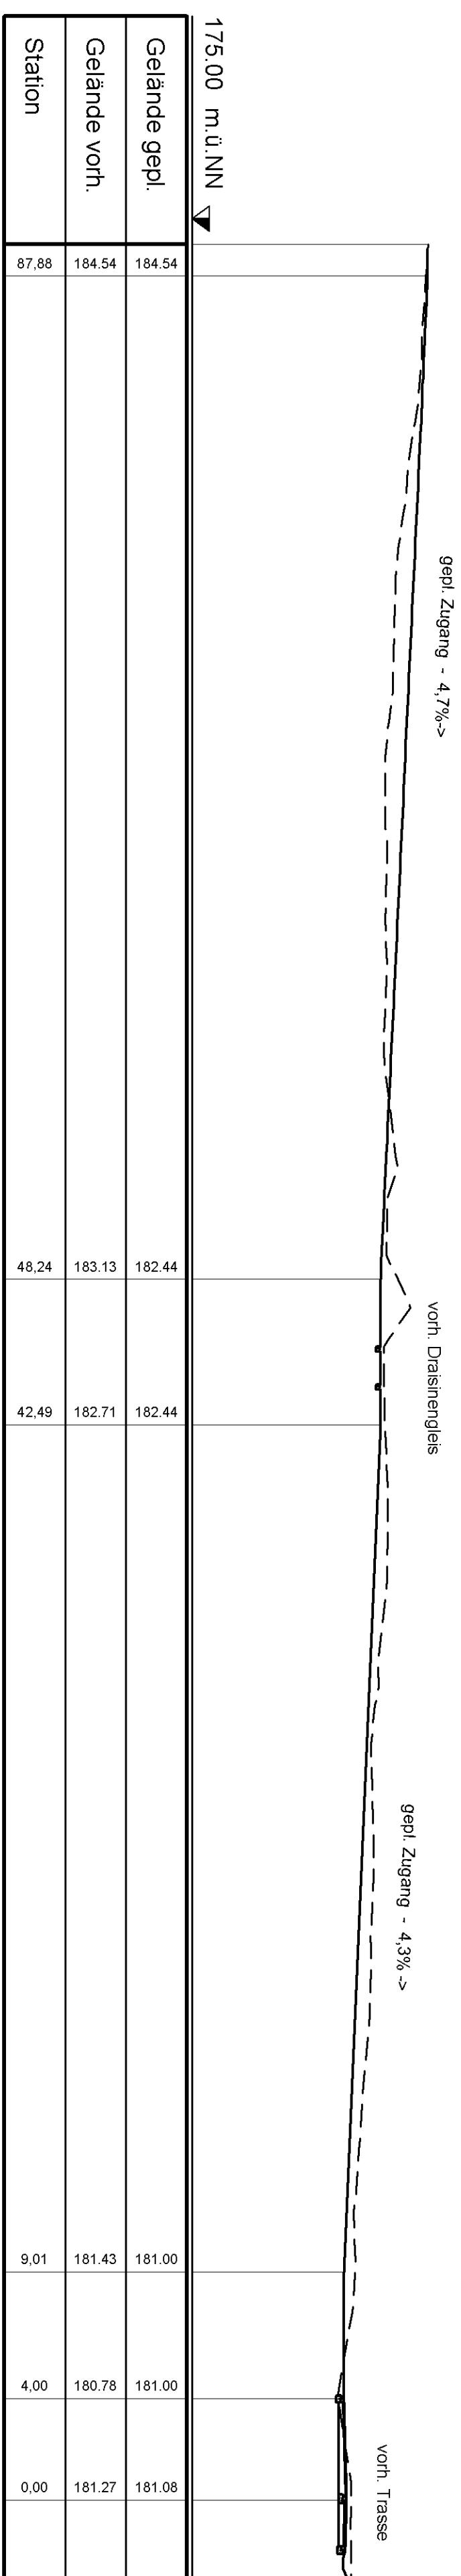

Querprofil 01

Clausenstraße V2


M 1 : 100

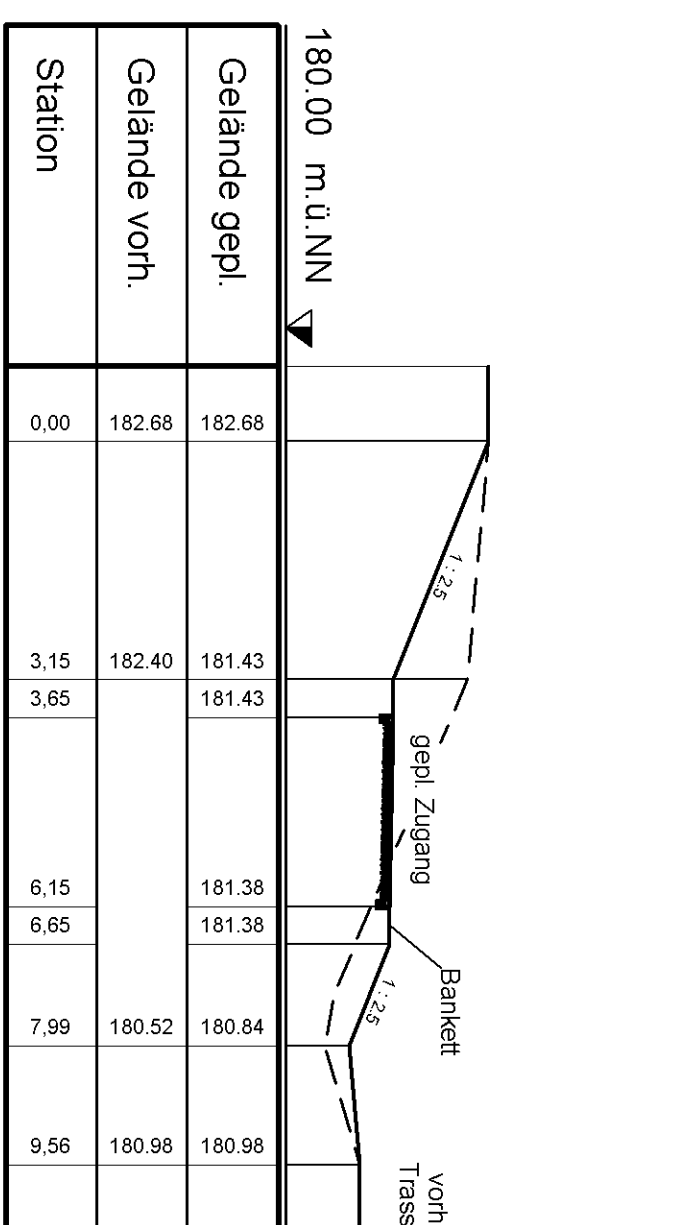

Querprofil 02

Clausenstraße V2


M1 : 100

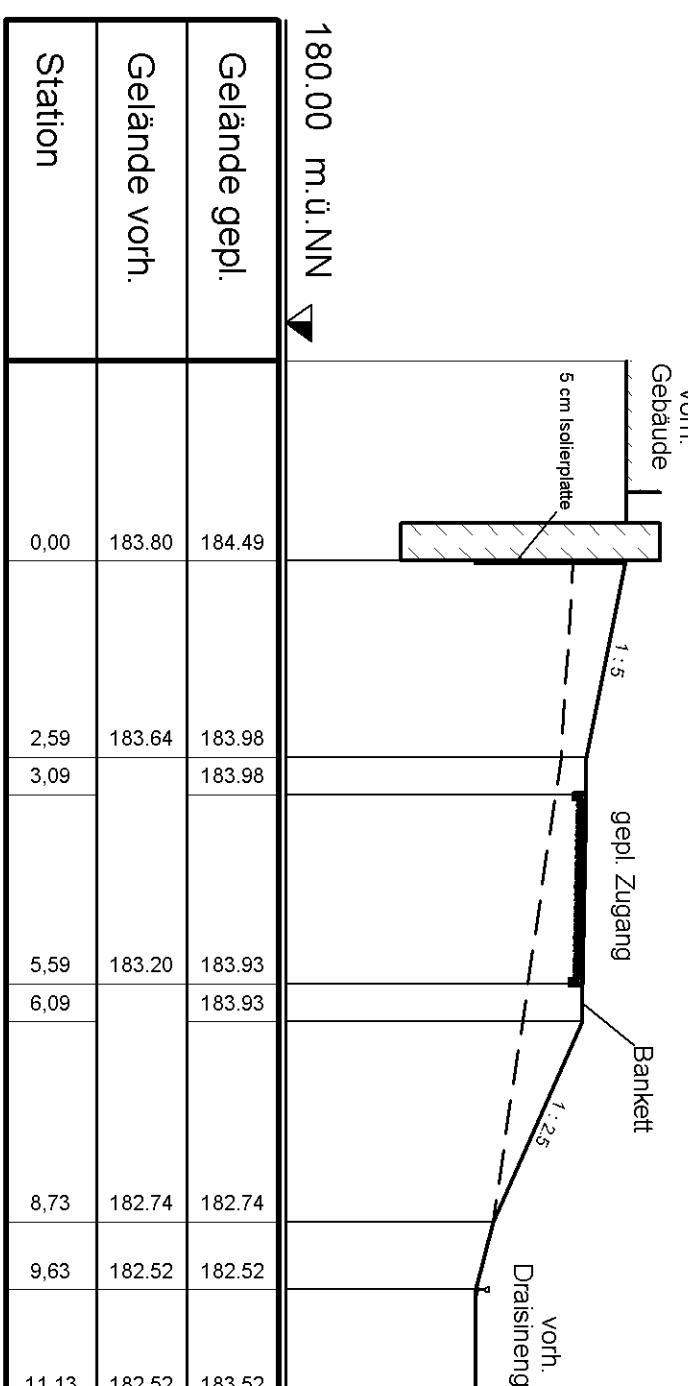

Die Ausführungspläne sind nur gültig in Verbindung mit den Schol- und Bewehrungsplänen !
Festgestellte Unstimmigkeiten sind der Bauleitung unverzüglich mitzuteilen !

Systemskizze


Geländer (h = 1.30m)
Pfostenabstand max. 1.50m
M 1:20

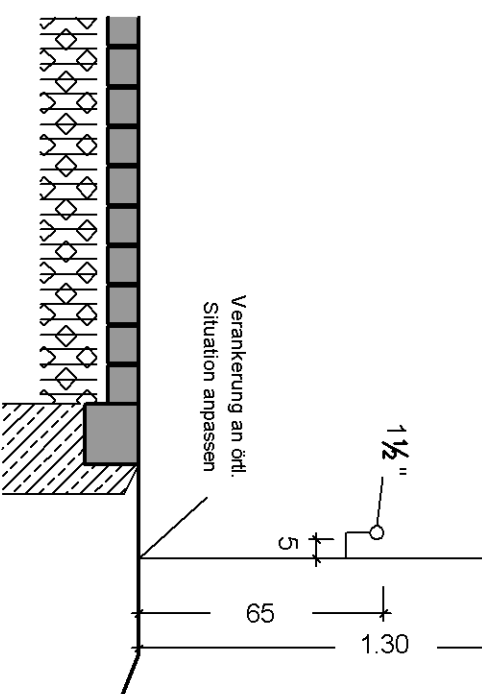

Weg Bankett

Regelprofil Zugang

M 1:20

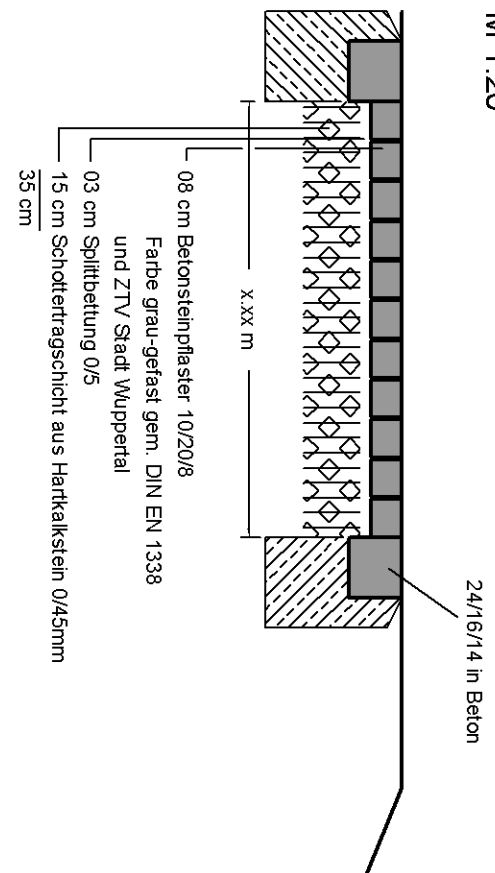

Legende

Kanalstrecken	
SW-Kanal	Wasser
RW-Kanal	Strom
	Gas

VORABZUG 27.02.2012



 Wuppertaler
Nordbahntrassen GmbH

Nordbahntrasse
innerstädtischer Bereich

Lageplan zum Bauantrag Zugang Clausenstraße

	Wuppertalbewegung e.V.
--	------------------------