


Y 370925.225
X 5681647.426

Y 370893.357
X 5681516.499

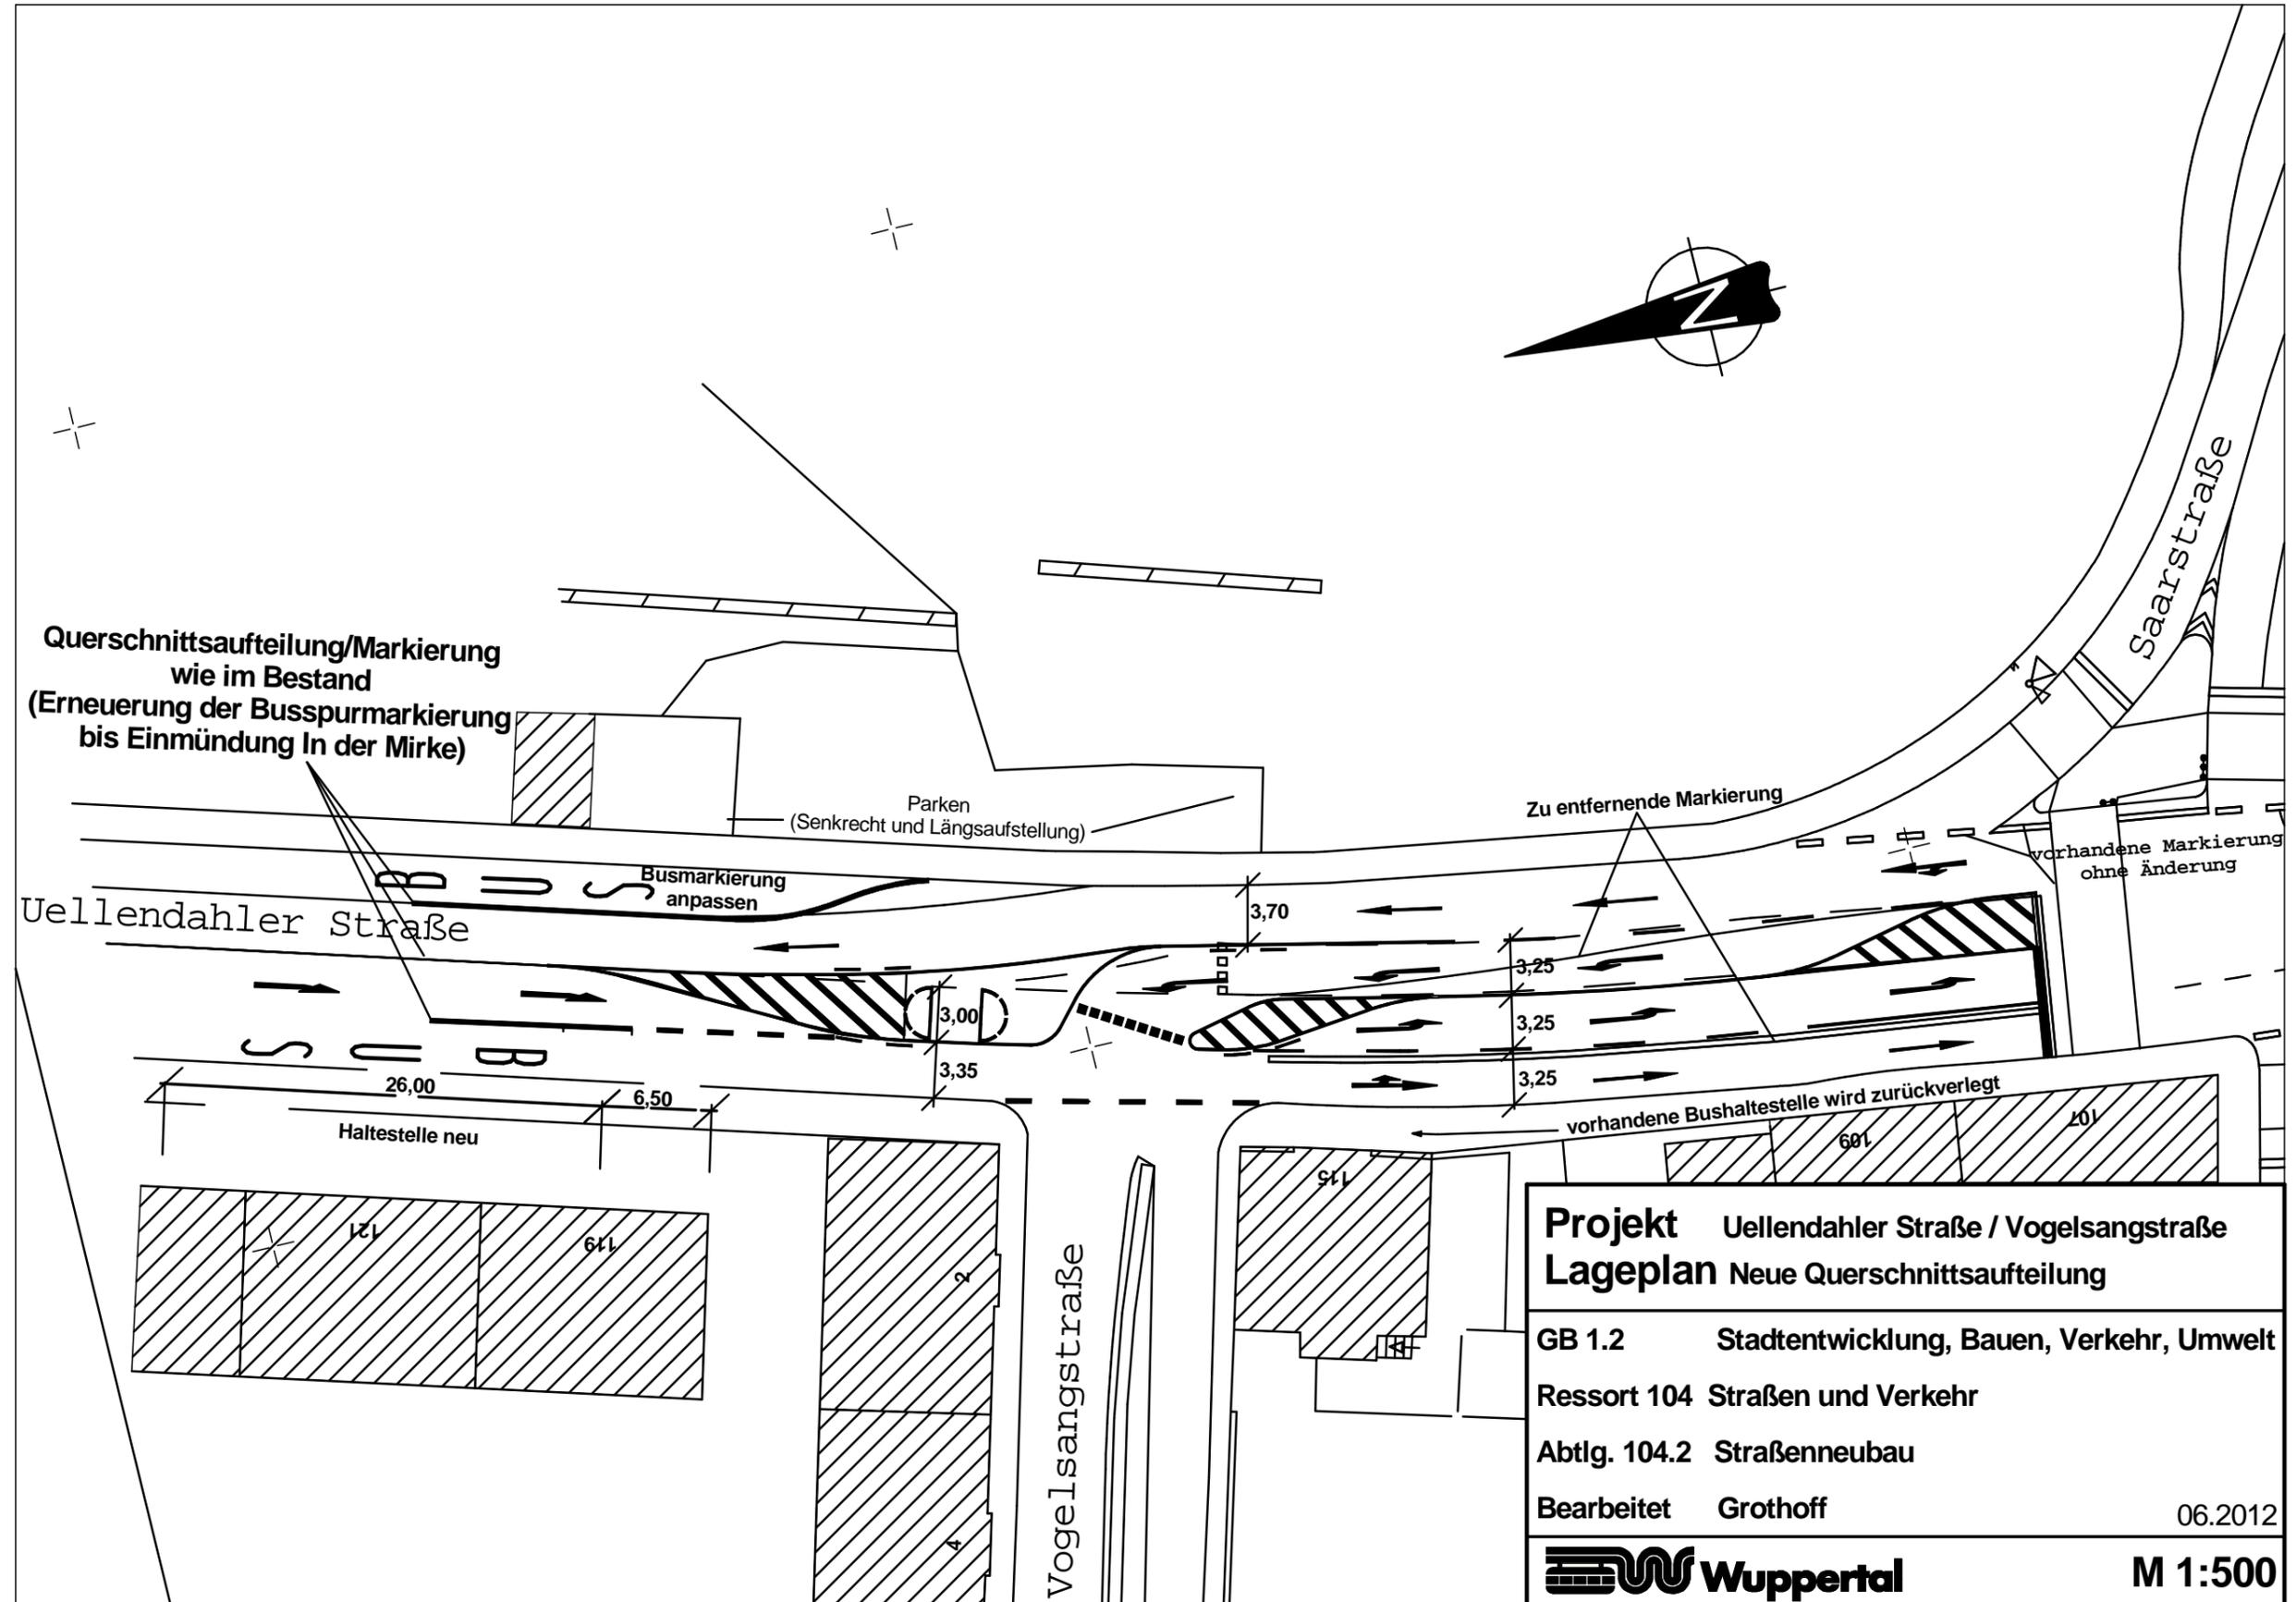

Projekt	Uellendahler Straße / Vogelsangstraße
Lageplan	Neue Querschnittsaufteilung
GB 1.2	Stadtentwicklung, Bauen, Verkehr, Umwelt
Ressort 104	Straßen und Verkehr
Abtlg. 104.2	Straßenneubau
Bearbeitet	Grothoff
	06.2012
 Wuppertal	
	M 1:500

Y 370832.919
X 5681669.894

Y 370811.693
X 5681582.690