
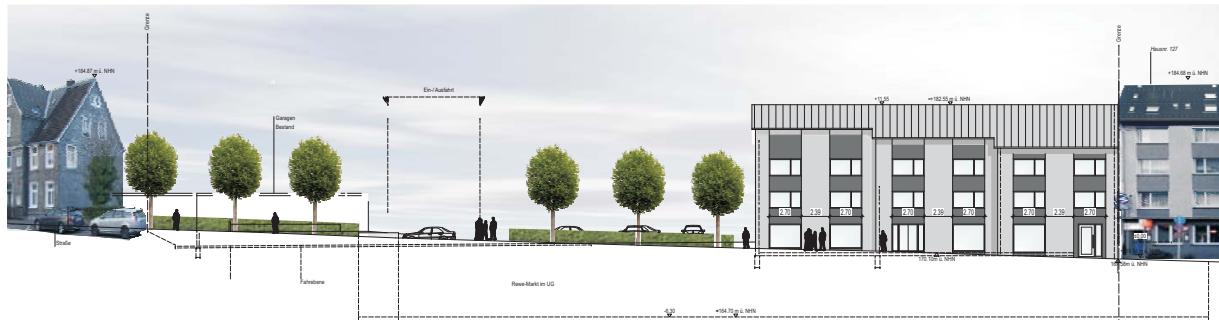


- = Grünfläche
- = UG - REWE
- = EG - NETTO
- = Geschäftshaus
- = Fahrwege
- = Stellplätze

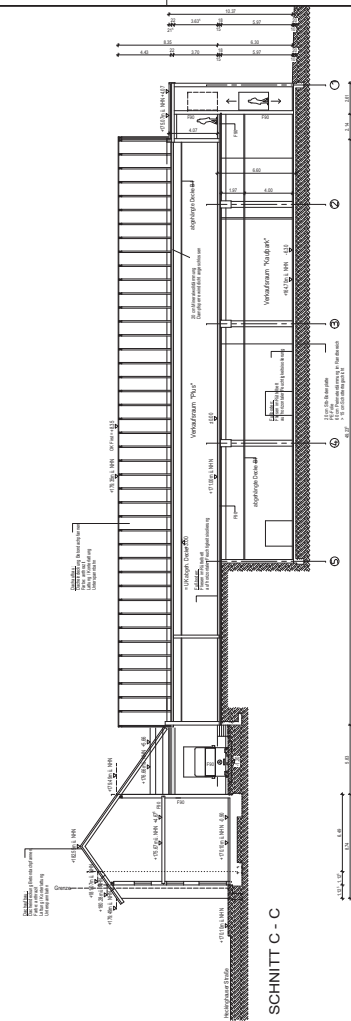

ANSICHT SÜD

Der Bauherr:		Der Planer:	
16.04.2012	Be	Grenzbebauung: zusätzl. Fenster in EG, Zwischendecke	a
Datum	Name	Änderung	Index
DIPL. - ING. BRUNO SCHÜRHOLZ BDB INGENIEURBÜRO FÜR BAUPLANUNG, BAUSTATIK UND BAUBETREUUNG AM BUSCHHEID 41 A TEL. 02761-9766-0 FAX: 02761-9766-30			
Projekt	Errichtung eines Geschäftshauses in 42289 Wuppertal, Heckinghauser Str.		
Bauherr	Centerscape Delta 14 GmbH Prinzenstr. 16 ; 30159 Hannover		
Bauzell	Grundriß Netto, Ansicht Straße, Schnitt		Blatt-Nr. E 100
gezeichnet Reif	Maßstab 1:200	Datum 27.03.2012	
H/B = 594 / 841 (0,50m ²)			Altplan 2006