
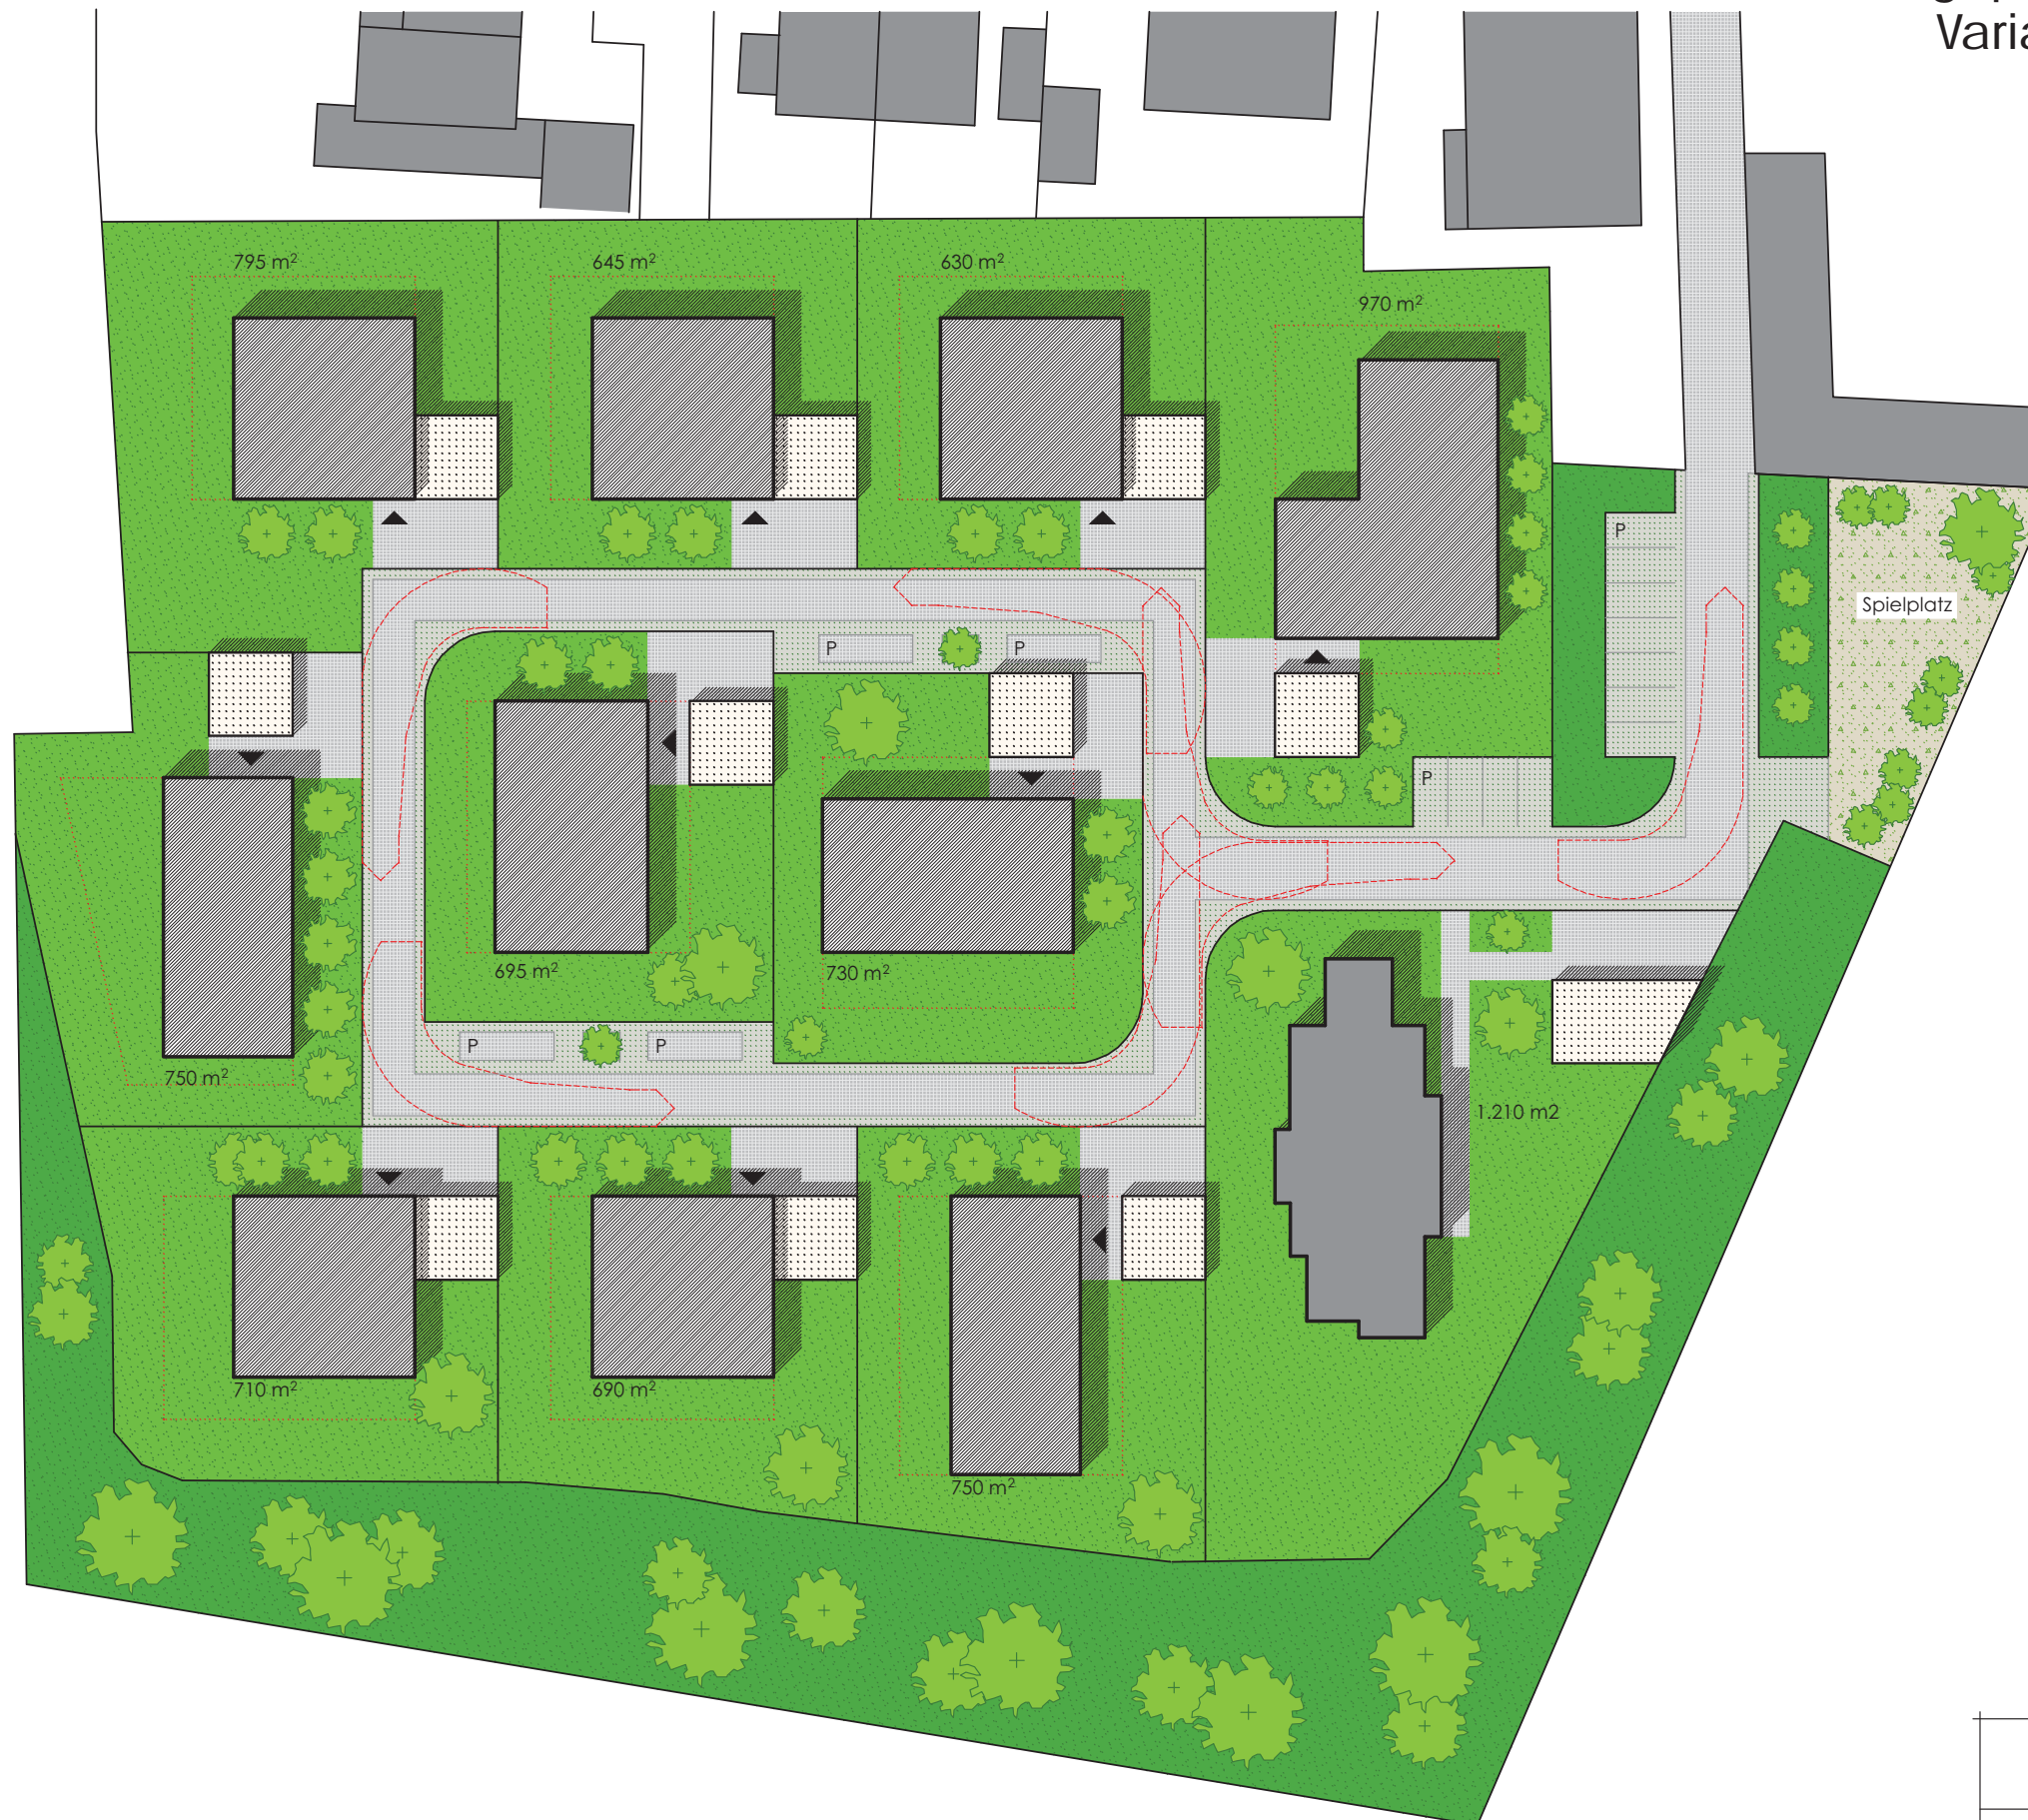


Projektentwicklung Dönberg Vorentwurf M 1:500  
Lageplan mit Haustypen  
Variante ohne Rampe

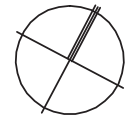

16.11.2011

bau ART

**FRIXE IDELBERGER**

ARCHITEKTEN