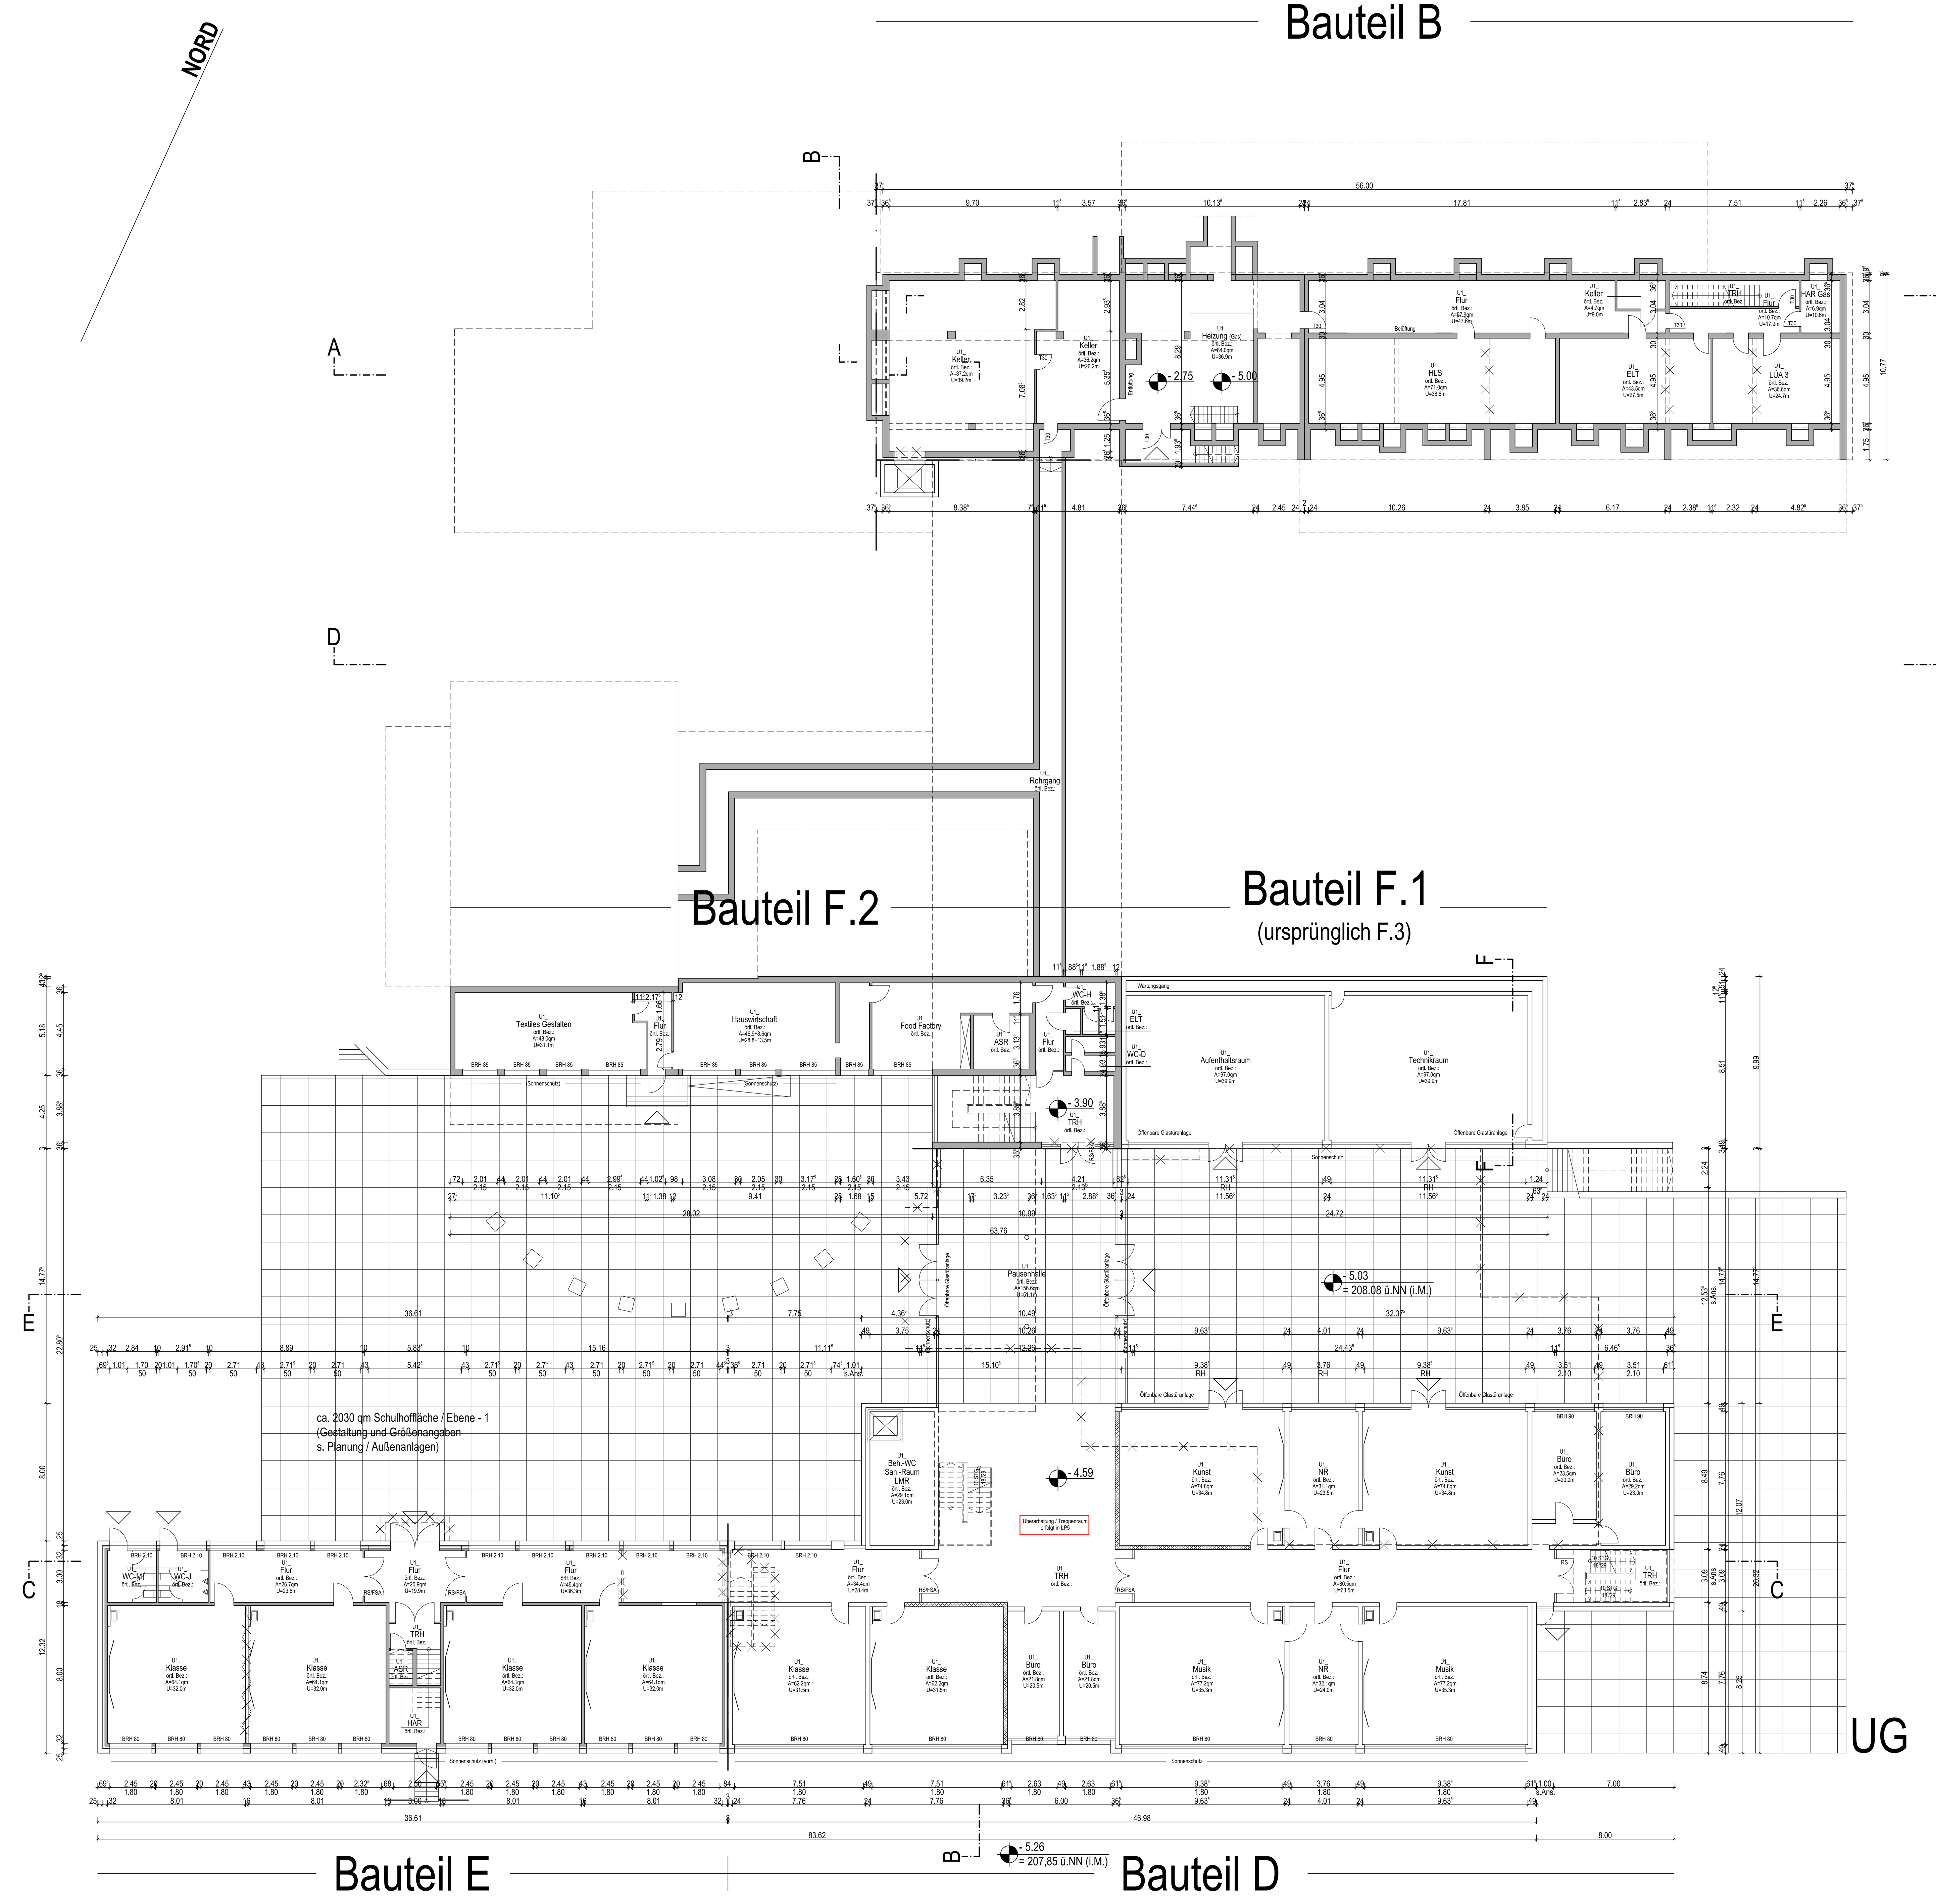

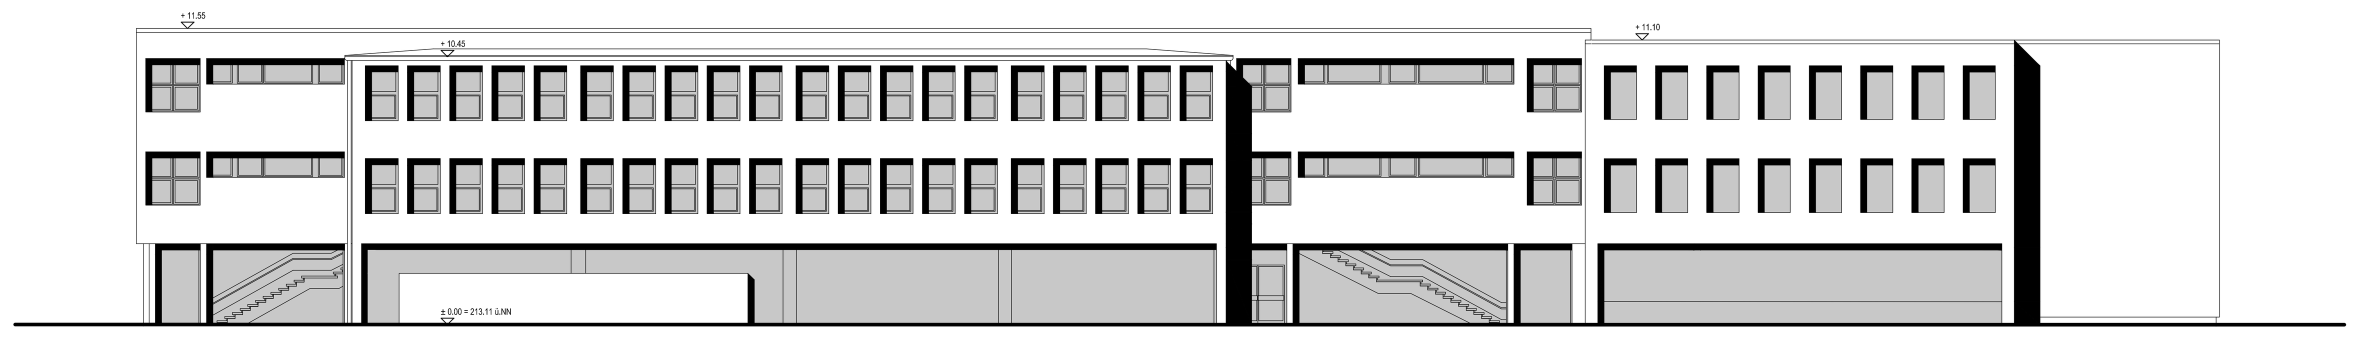

Ansicht Nord

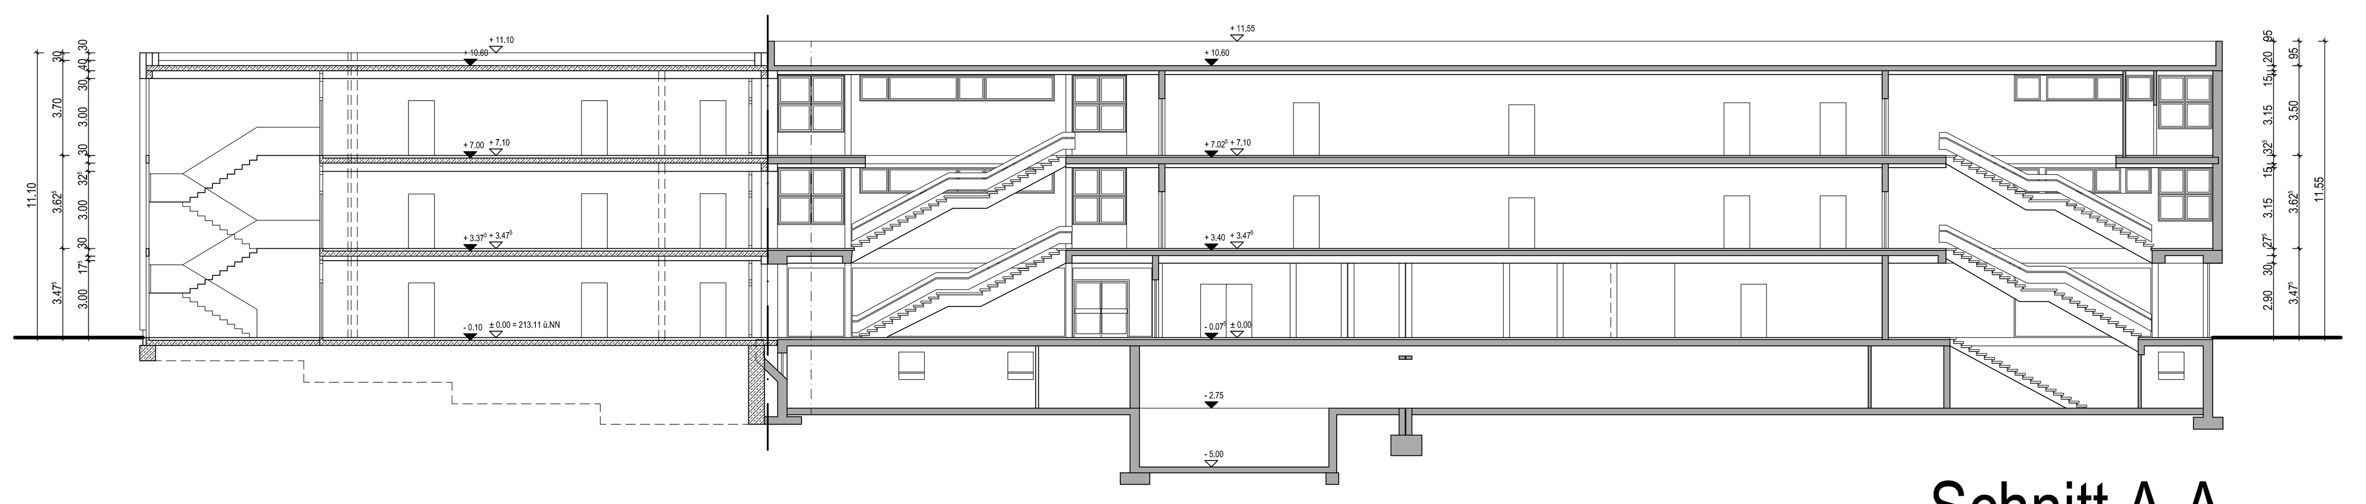

Schnitt A-A

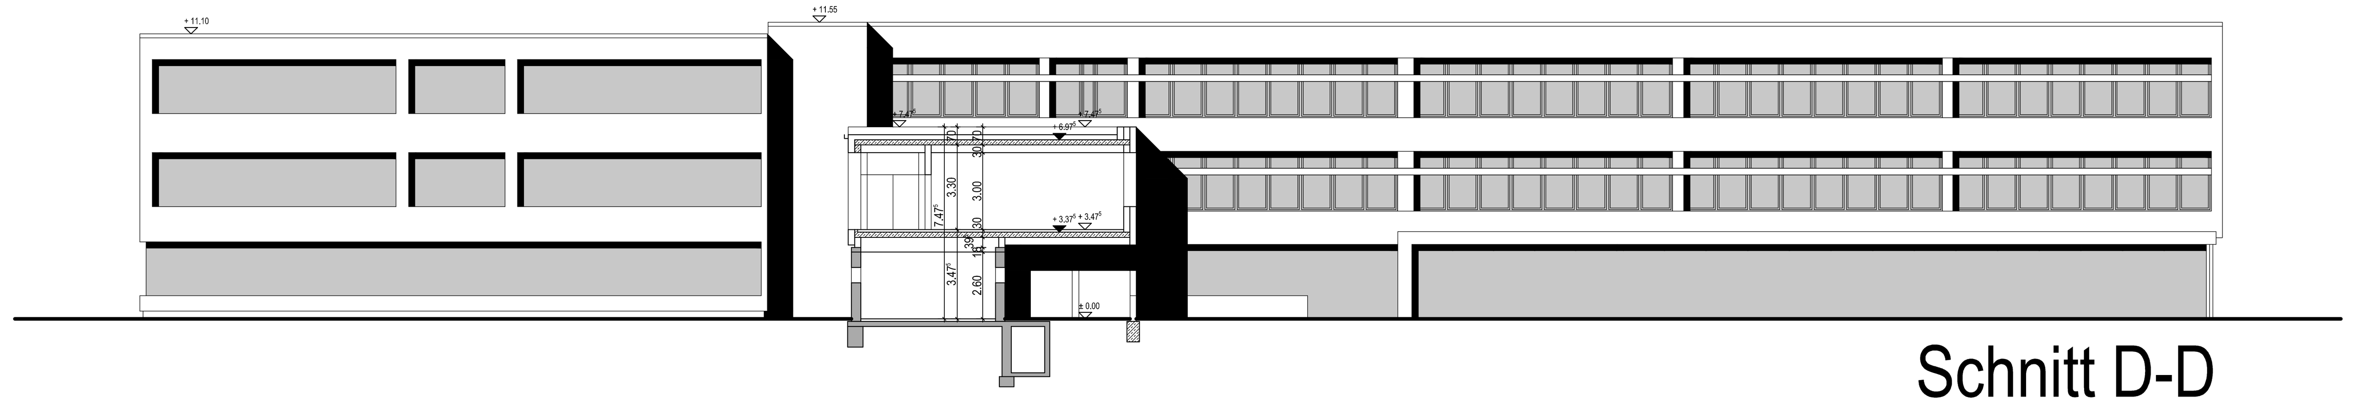

Schnitt D-D

Örtliche Prüfung erforderlich !
Maße sind örtlich zu prüfen !

Index:	Datum:	Änderung:	gez.:
B	20.07.12	OKFF/BTF.2, GOK BTD/BTF.3, Haupt-TRH/BTD	JS
A	18.07.12	Schnitte + Ansichten (werden fortgeschrieben)	JS

GMW Gebäudemanagement der Stadt Wuppertal

Funktionsbereich 1
Team 1

Müngstener Str. 10
42285 Wuppertal

J. Schulte / GMW
fon: 0202-563-4465, fax: 0202-563-8571

Wuppertal, den: Unterschrift:

Wuppertal, den: Unterschrift Produktmanager:

Hauptschule

Kruppstraße 145, 42113 Wuppertal
Gemarkung Elberfeld, Flur 452, Flurstück 172

Erweiterung zur 6. Gesamtschule
Entwurfsplanung

UG + Ansicht N + Schnitt A-A, D-D

Maßstab:	Bearb.:	Blattgröße:	Kostensammler	Blatt-Nr.:
1:200	JS	A0/1	S06581201	1
Datum:	**Ursprung:**	**Gebäude-Nr.:**	**Archivkennzahl:**	**ID-Nr.:**
09.07.12	CAD	KN4217	...	...

Übergabe an PM1 / GMW am 21.08.2012