Anlage 01 zur VO/0658/12

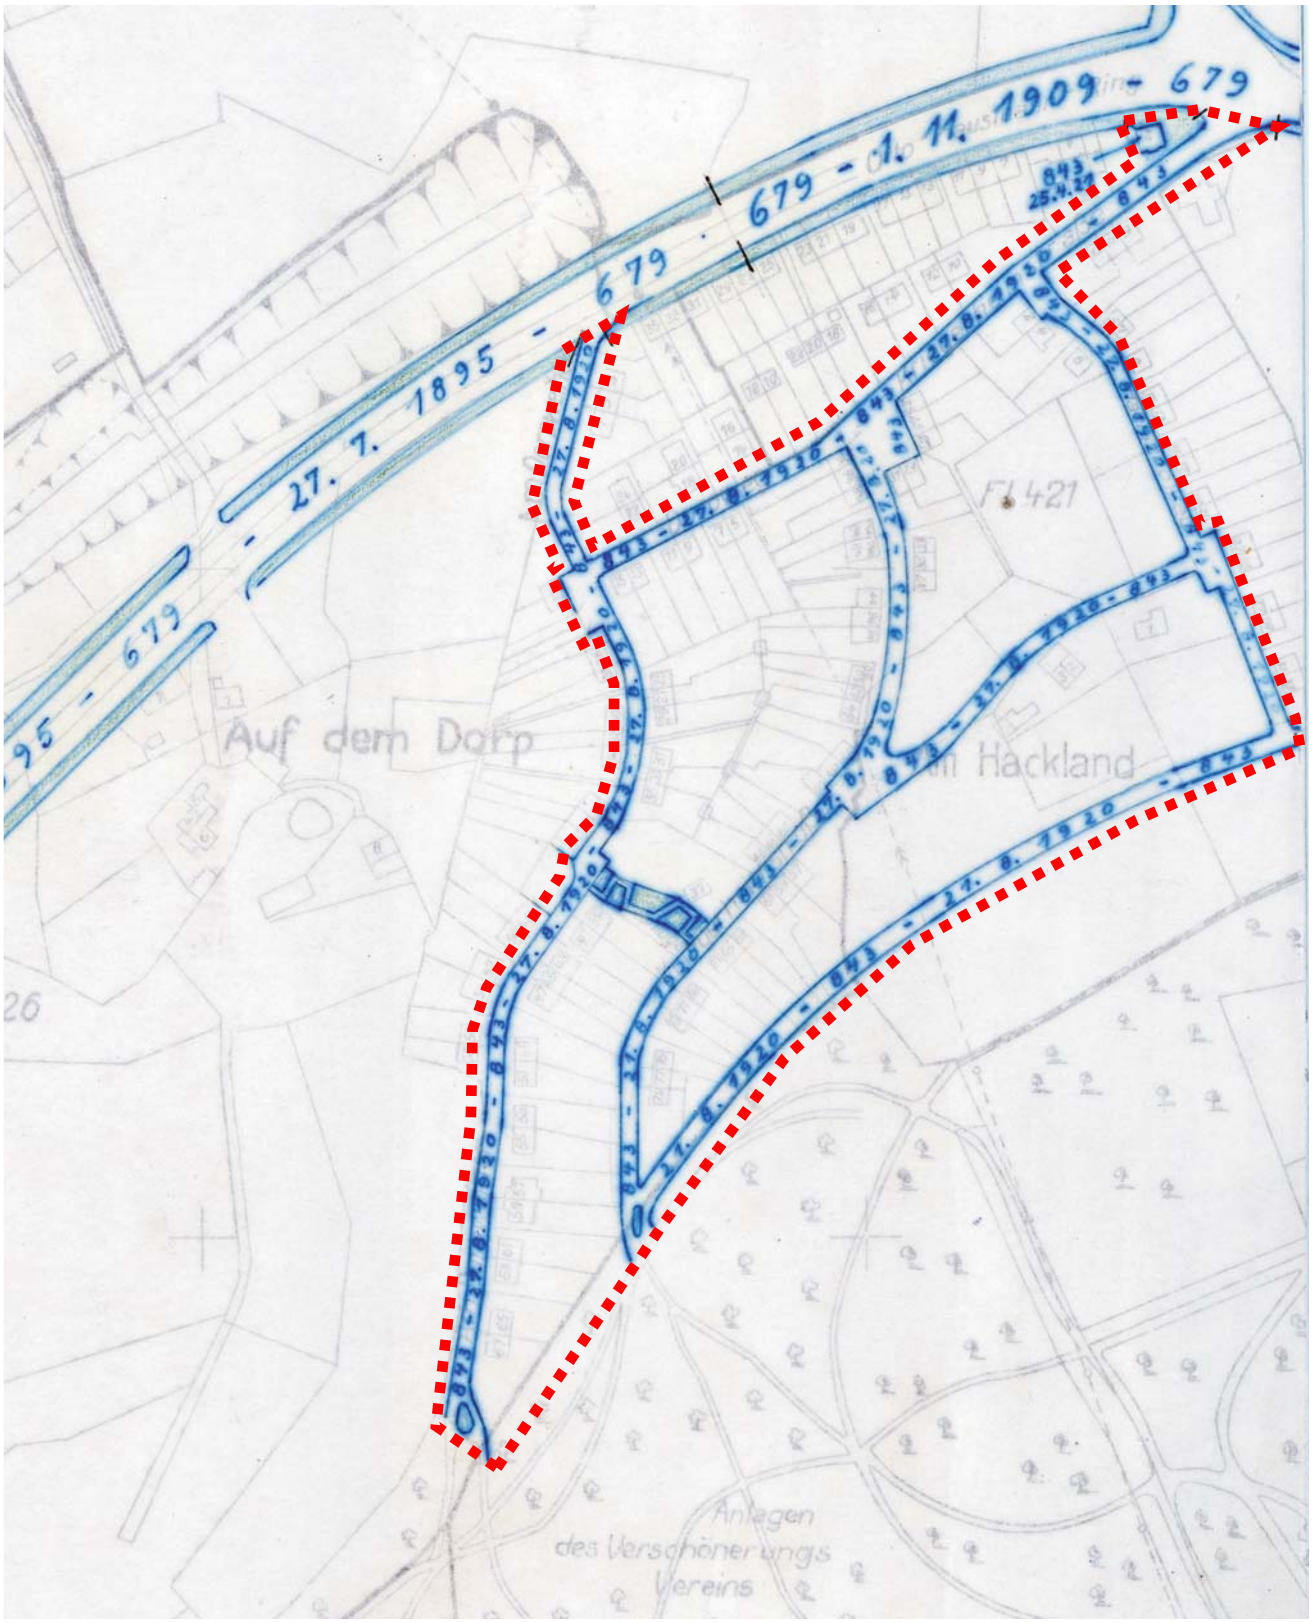

Stadt Wuppertal

Ressort Bauen und Wohnen R 105.1

Projekt:

Aufhebung des Fluchtlinienplanes Nr. 843
Geltungsbereich

Maßstab:	Bearbeitet:	Gezeichnet:	Datum:
ohne	Kasten	Herbeck	2011-09-22

Plan-Nr.: sonstiges_Kasten_FLP 843_herb_2011-09-22.cdr