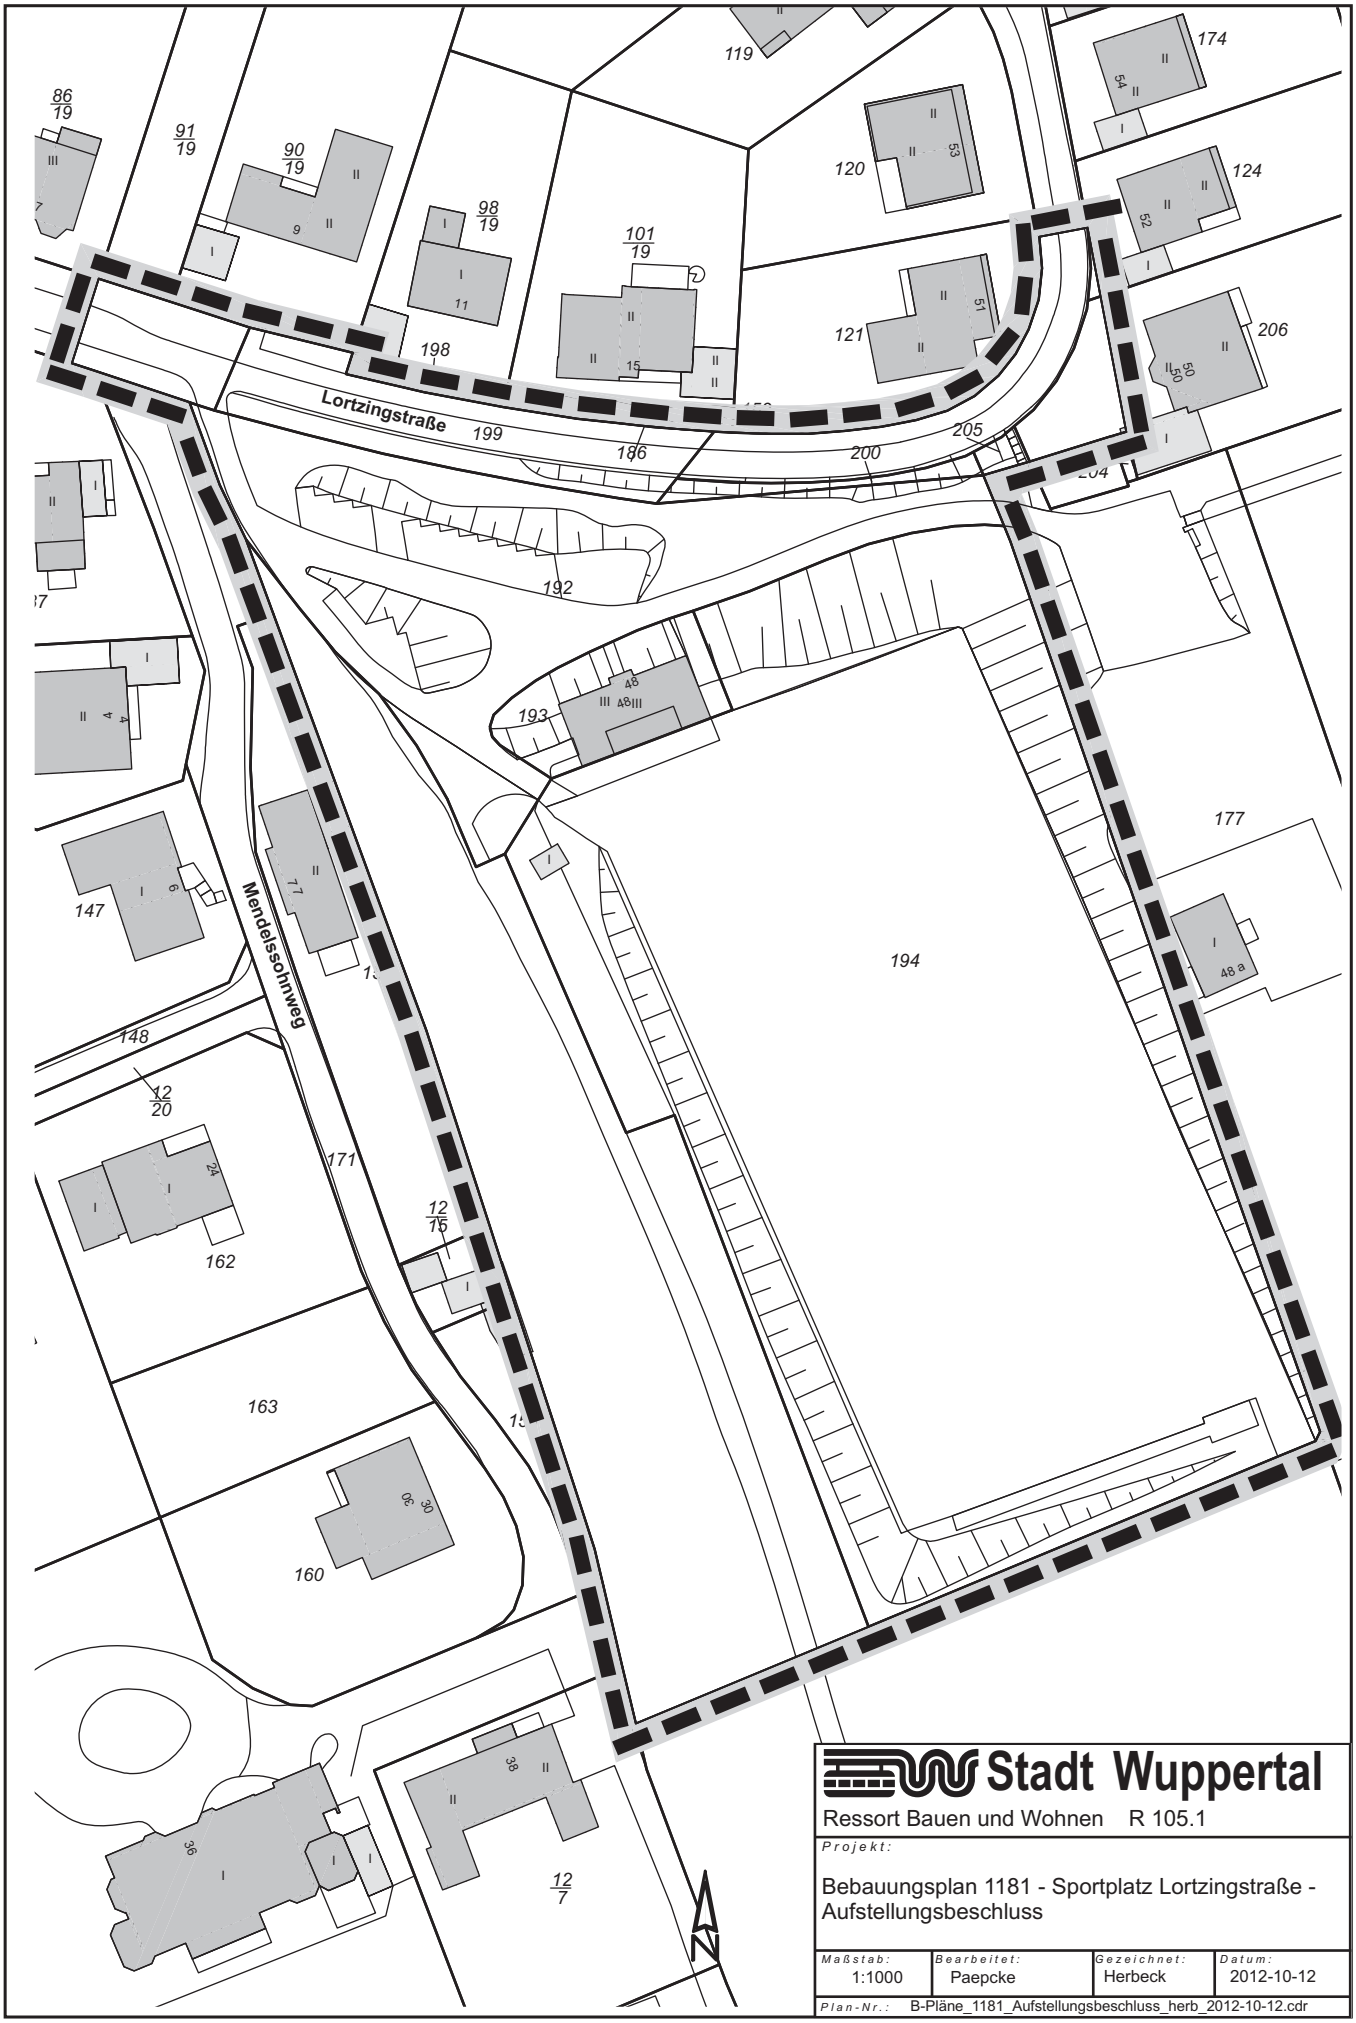
Lortzingstraße
Mendelssohnweg
86/19
91/19
90/19
98/19
101/19
119
120
121
124
174
206
198
199
186
200
205
204
192
193
194
177
147
148
12/20
171
12/15
162
163
160
12/7
N
Stadt Wuppertal
Ressort Bauen und Wohnen R 105.1
Projekt:
Bebauungsplan 1181 - Sportplatz Lortzingstraße - Aufstellungsbeschluss
Maßstab: 1:1000
Bearbeitet: Paepcke
Gezeichnet: Herbeck
Datum: 2012-10-12
Plan-Nr.: B-Pläne_1181_Aufstellungsbeschluss_herb_2012-10-12.cdr