


69. FNP-Änderung
-Sambatrasse-
Änderungsverfahren gem. §13 BauGB
Fassung 17.01.2005

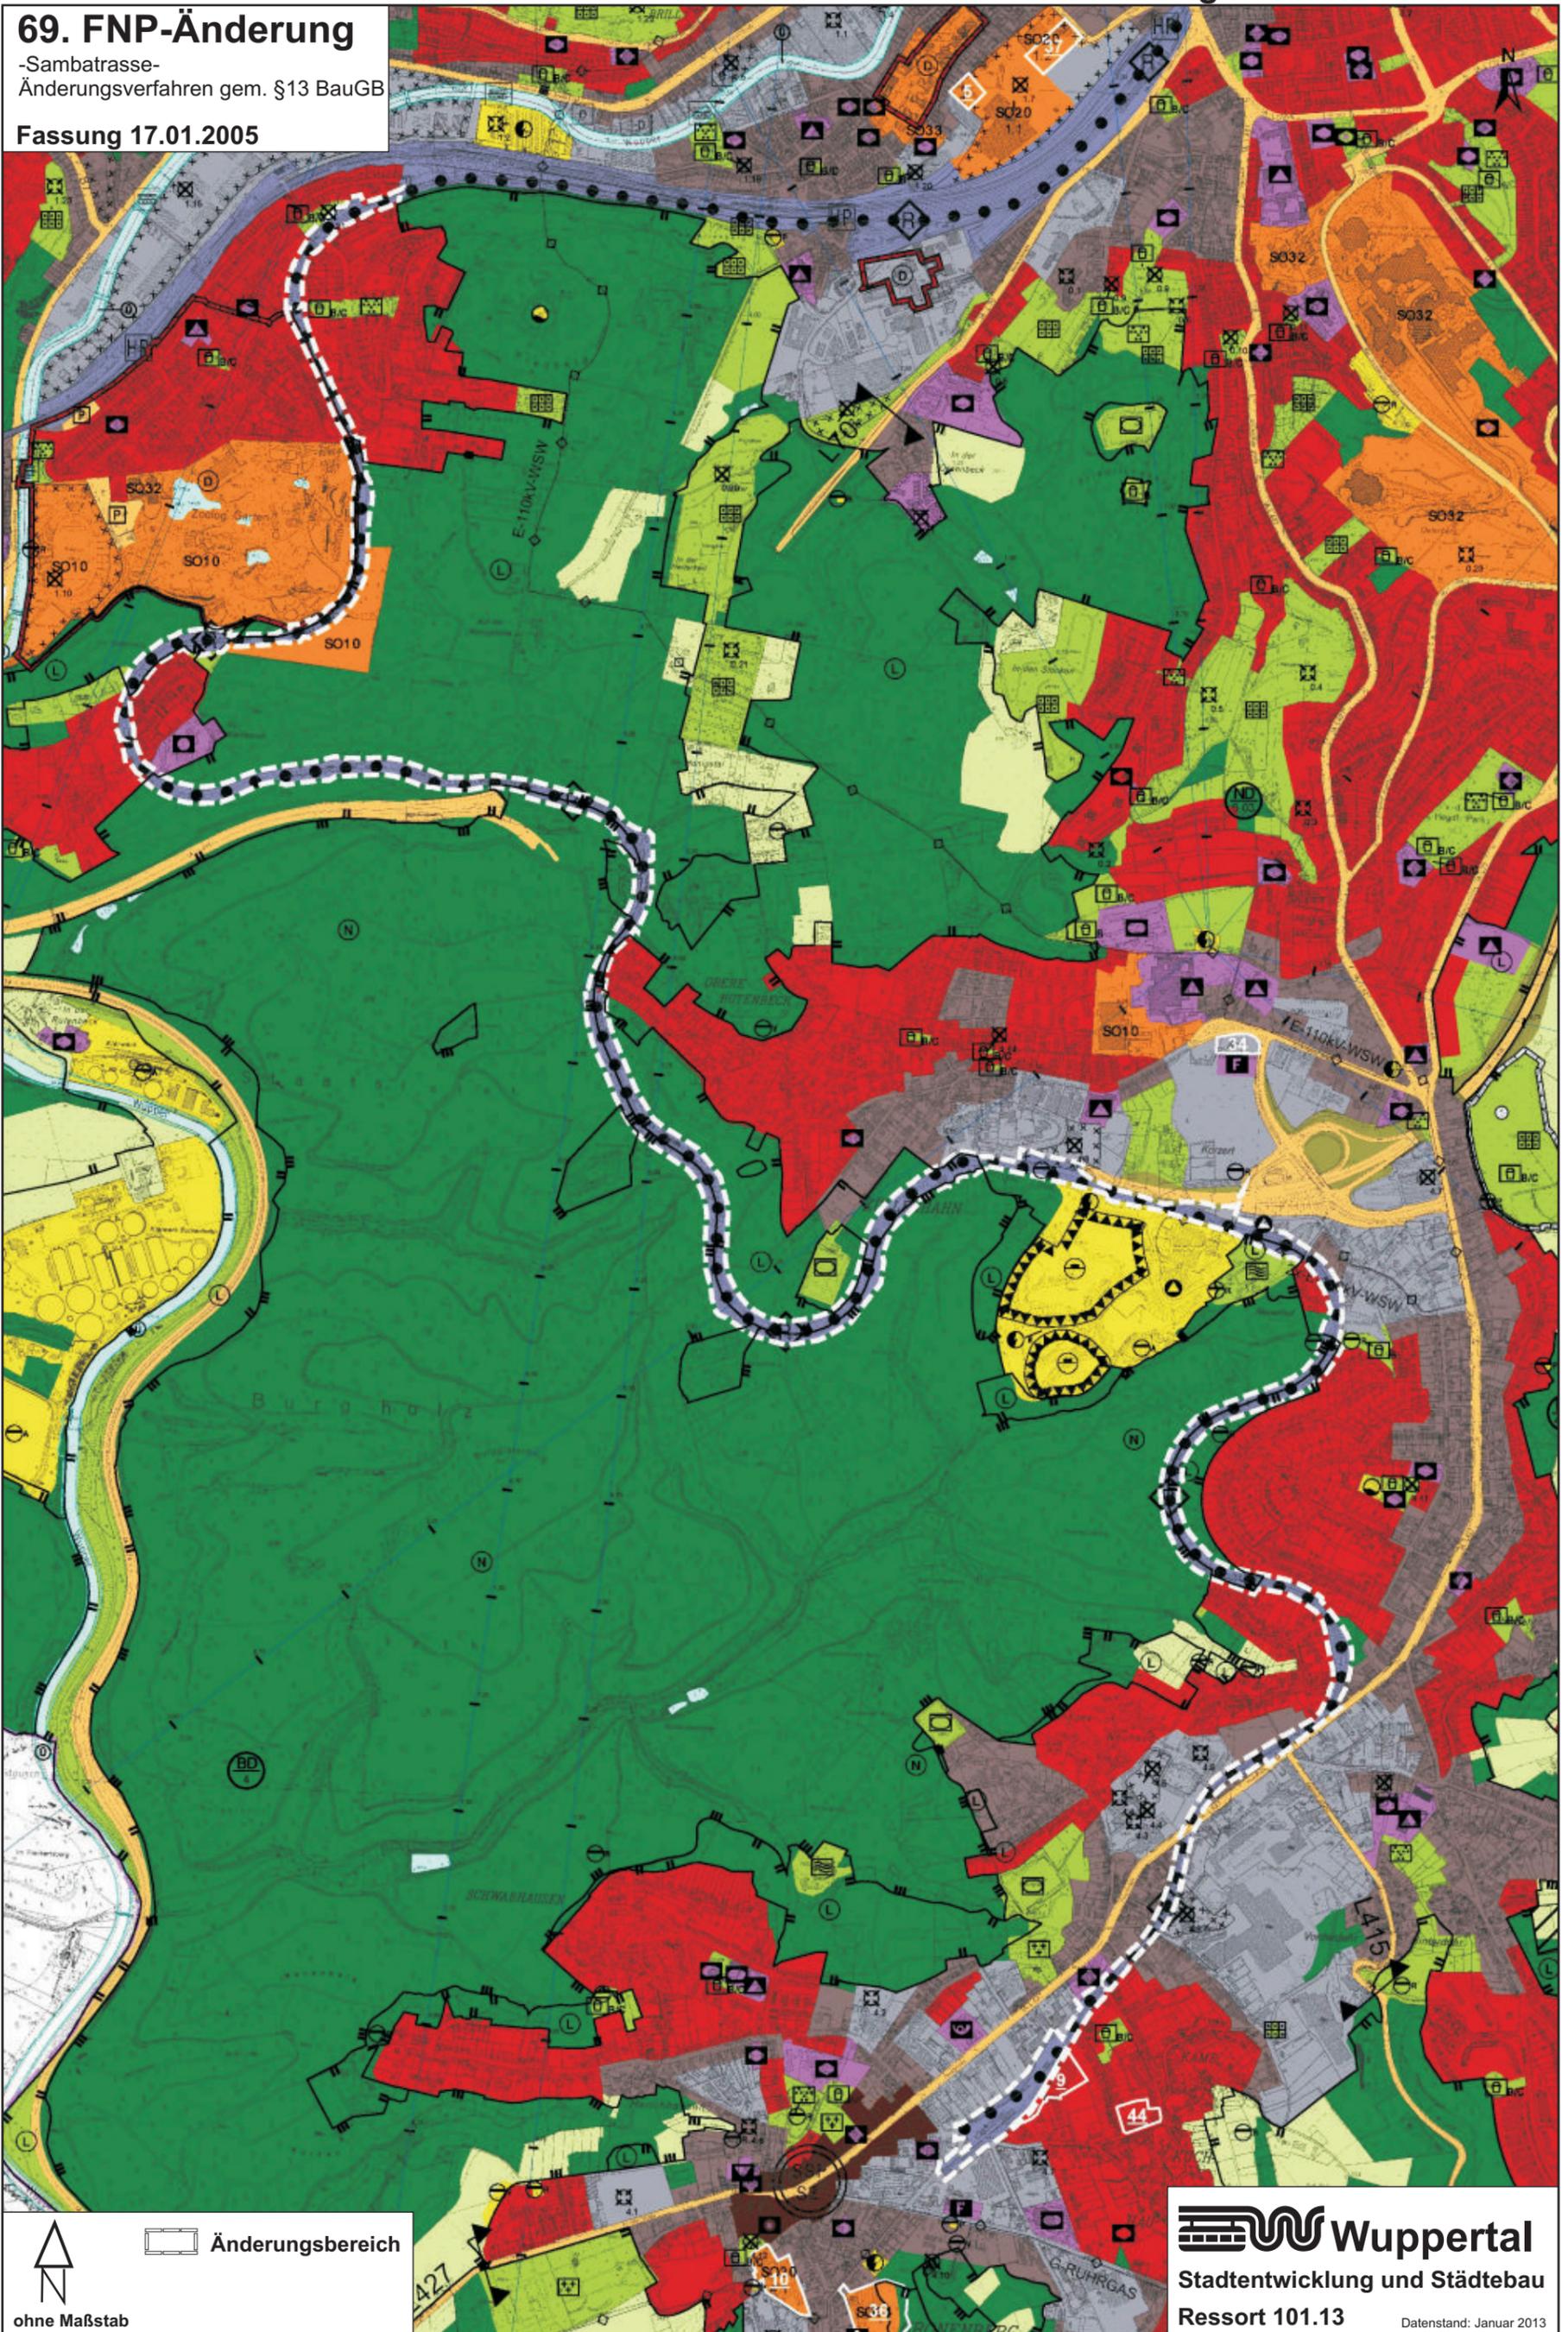

↑
N
ohne Maßstab

▭ Änderungsbereich