


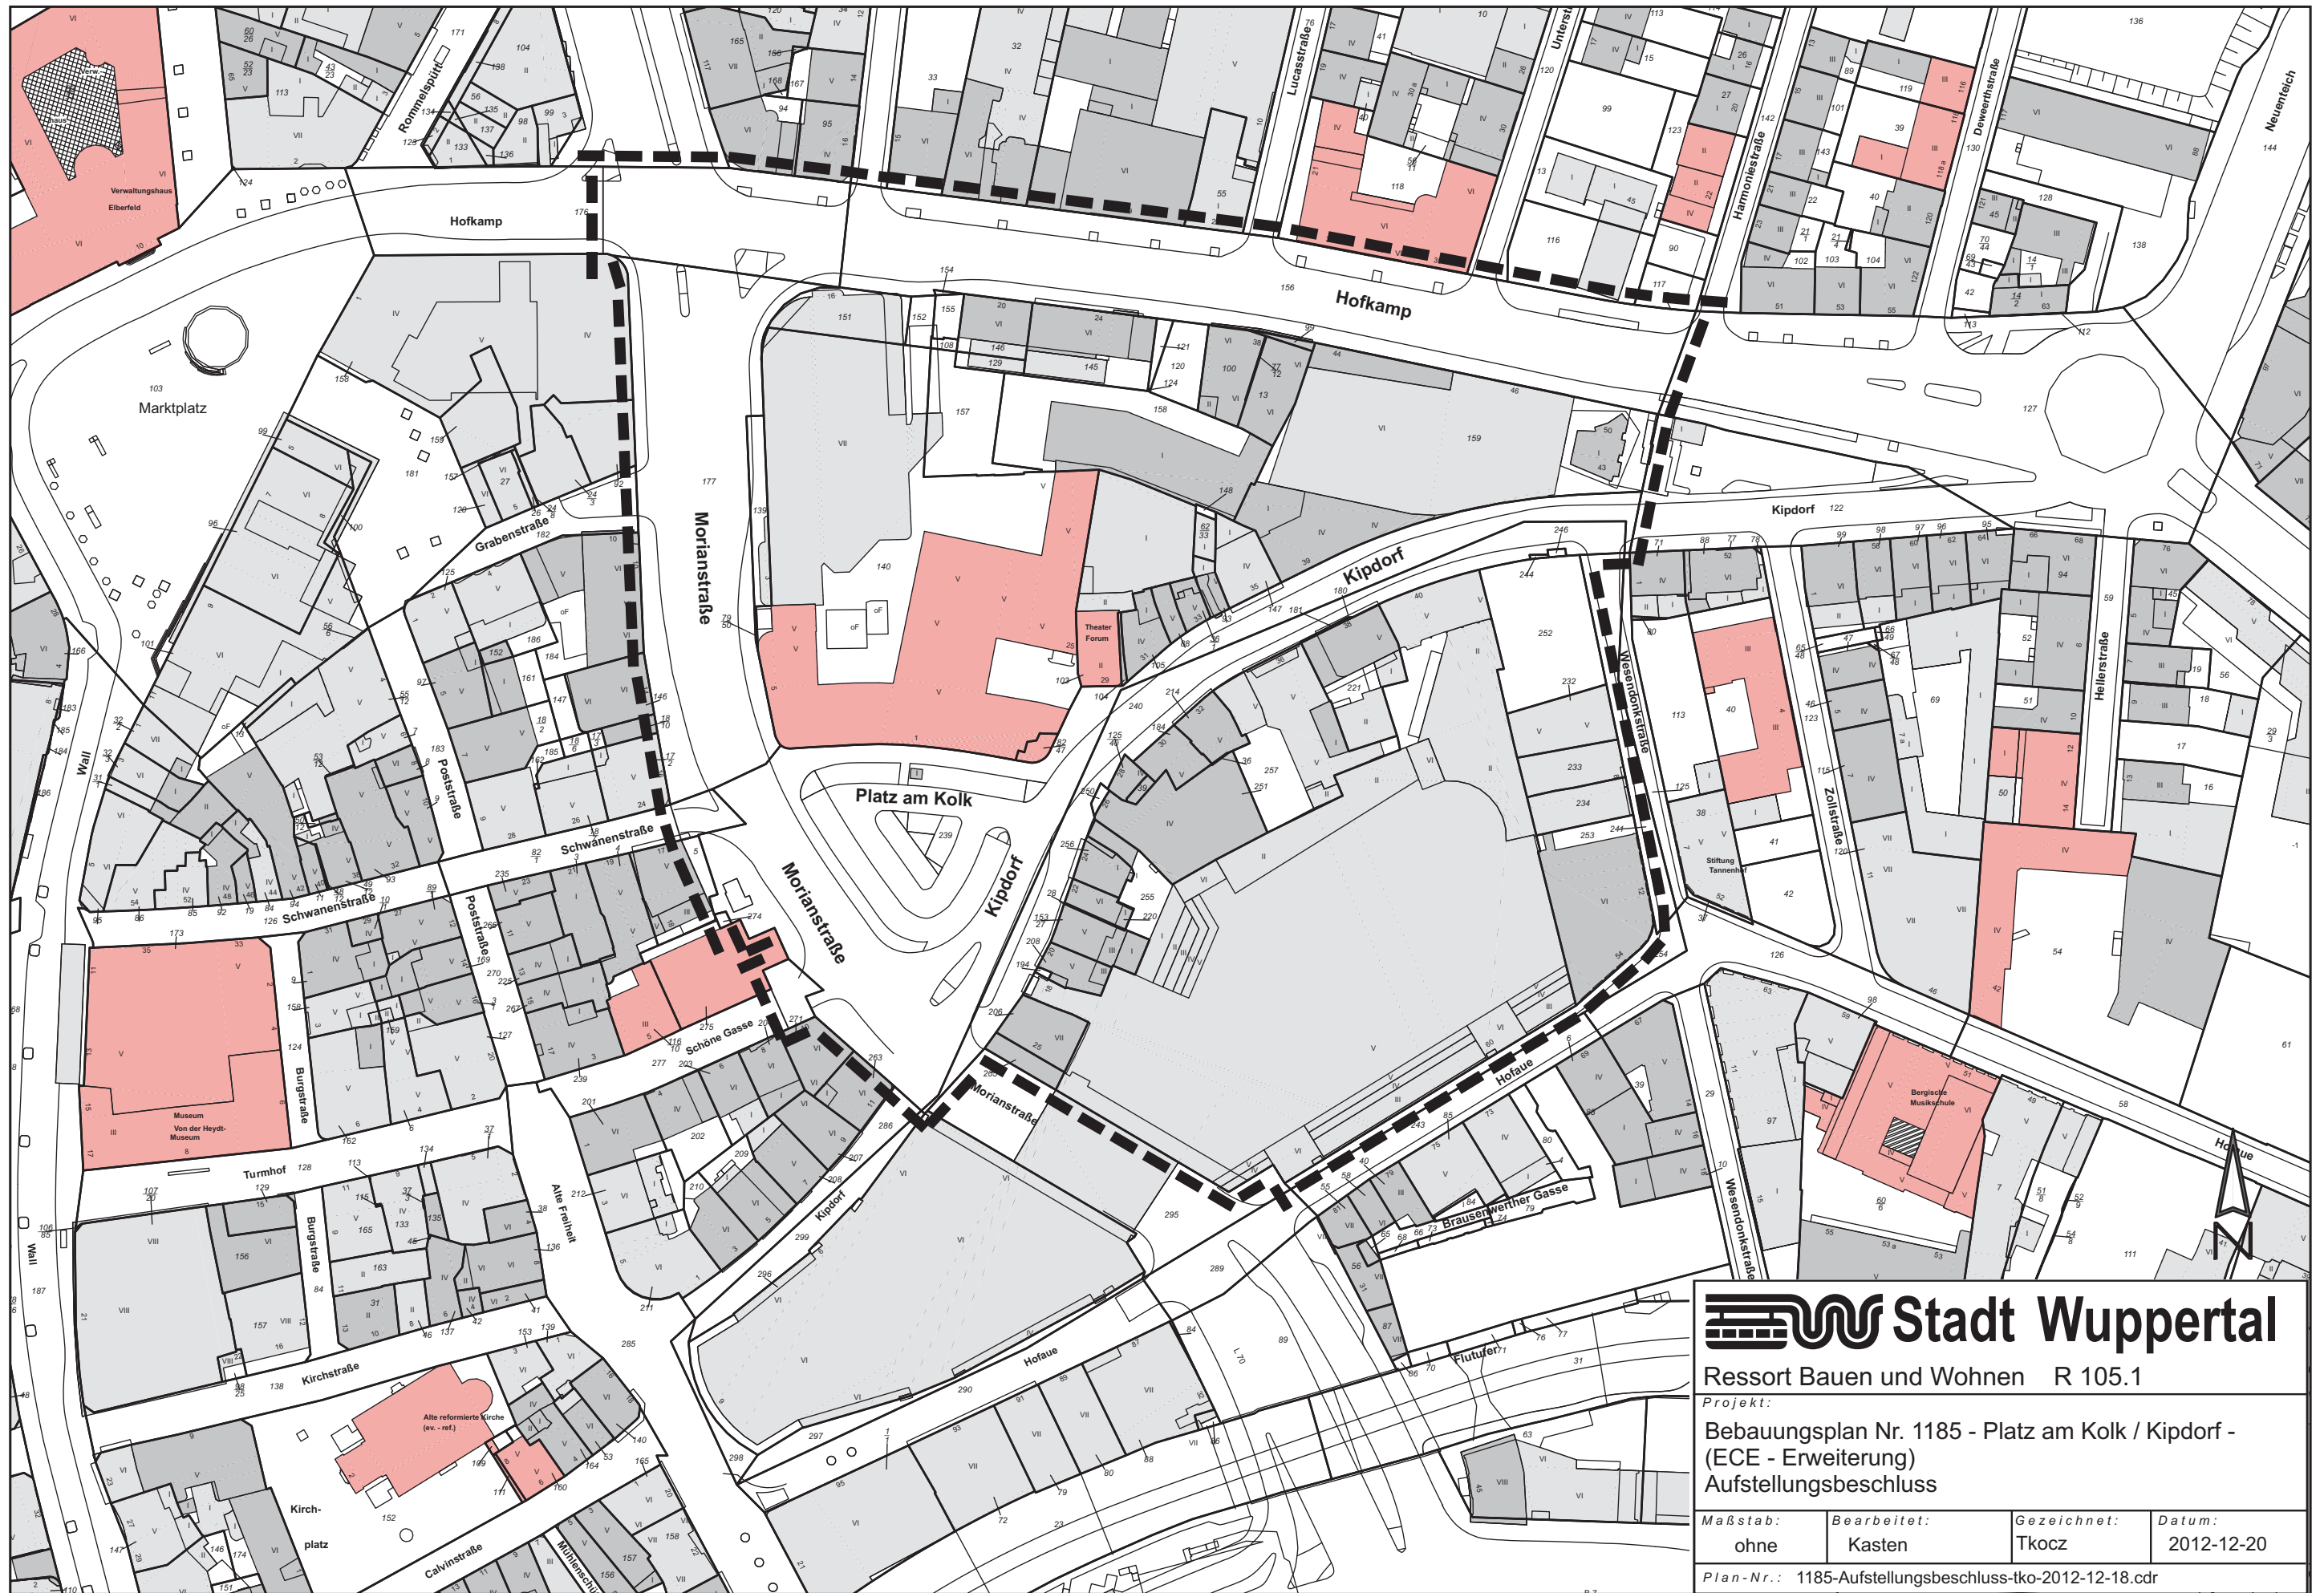



Stadt Wuppertal

Ressort Bauen und Wohnen R 105.1

Projekt:
Bebauungsplan Nr. 1185 - Platz am Kolk / Kipdorf -
(ECE - Erweiterung)
Aufstellungsbeschluss

Maßstab: ohne	Bearbeitet: Kasten	Gezeichnet: Tkocz	Datum: 2012-12-20
------------------	-----------------------	----------------------	----------------------

Plan-Nr.: 1185-Aufstellungsbeschluss-tko-2012-12-18.cdr