


# Anschluss Planteil 2

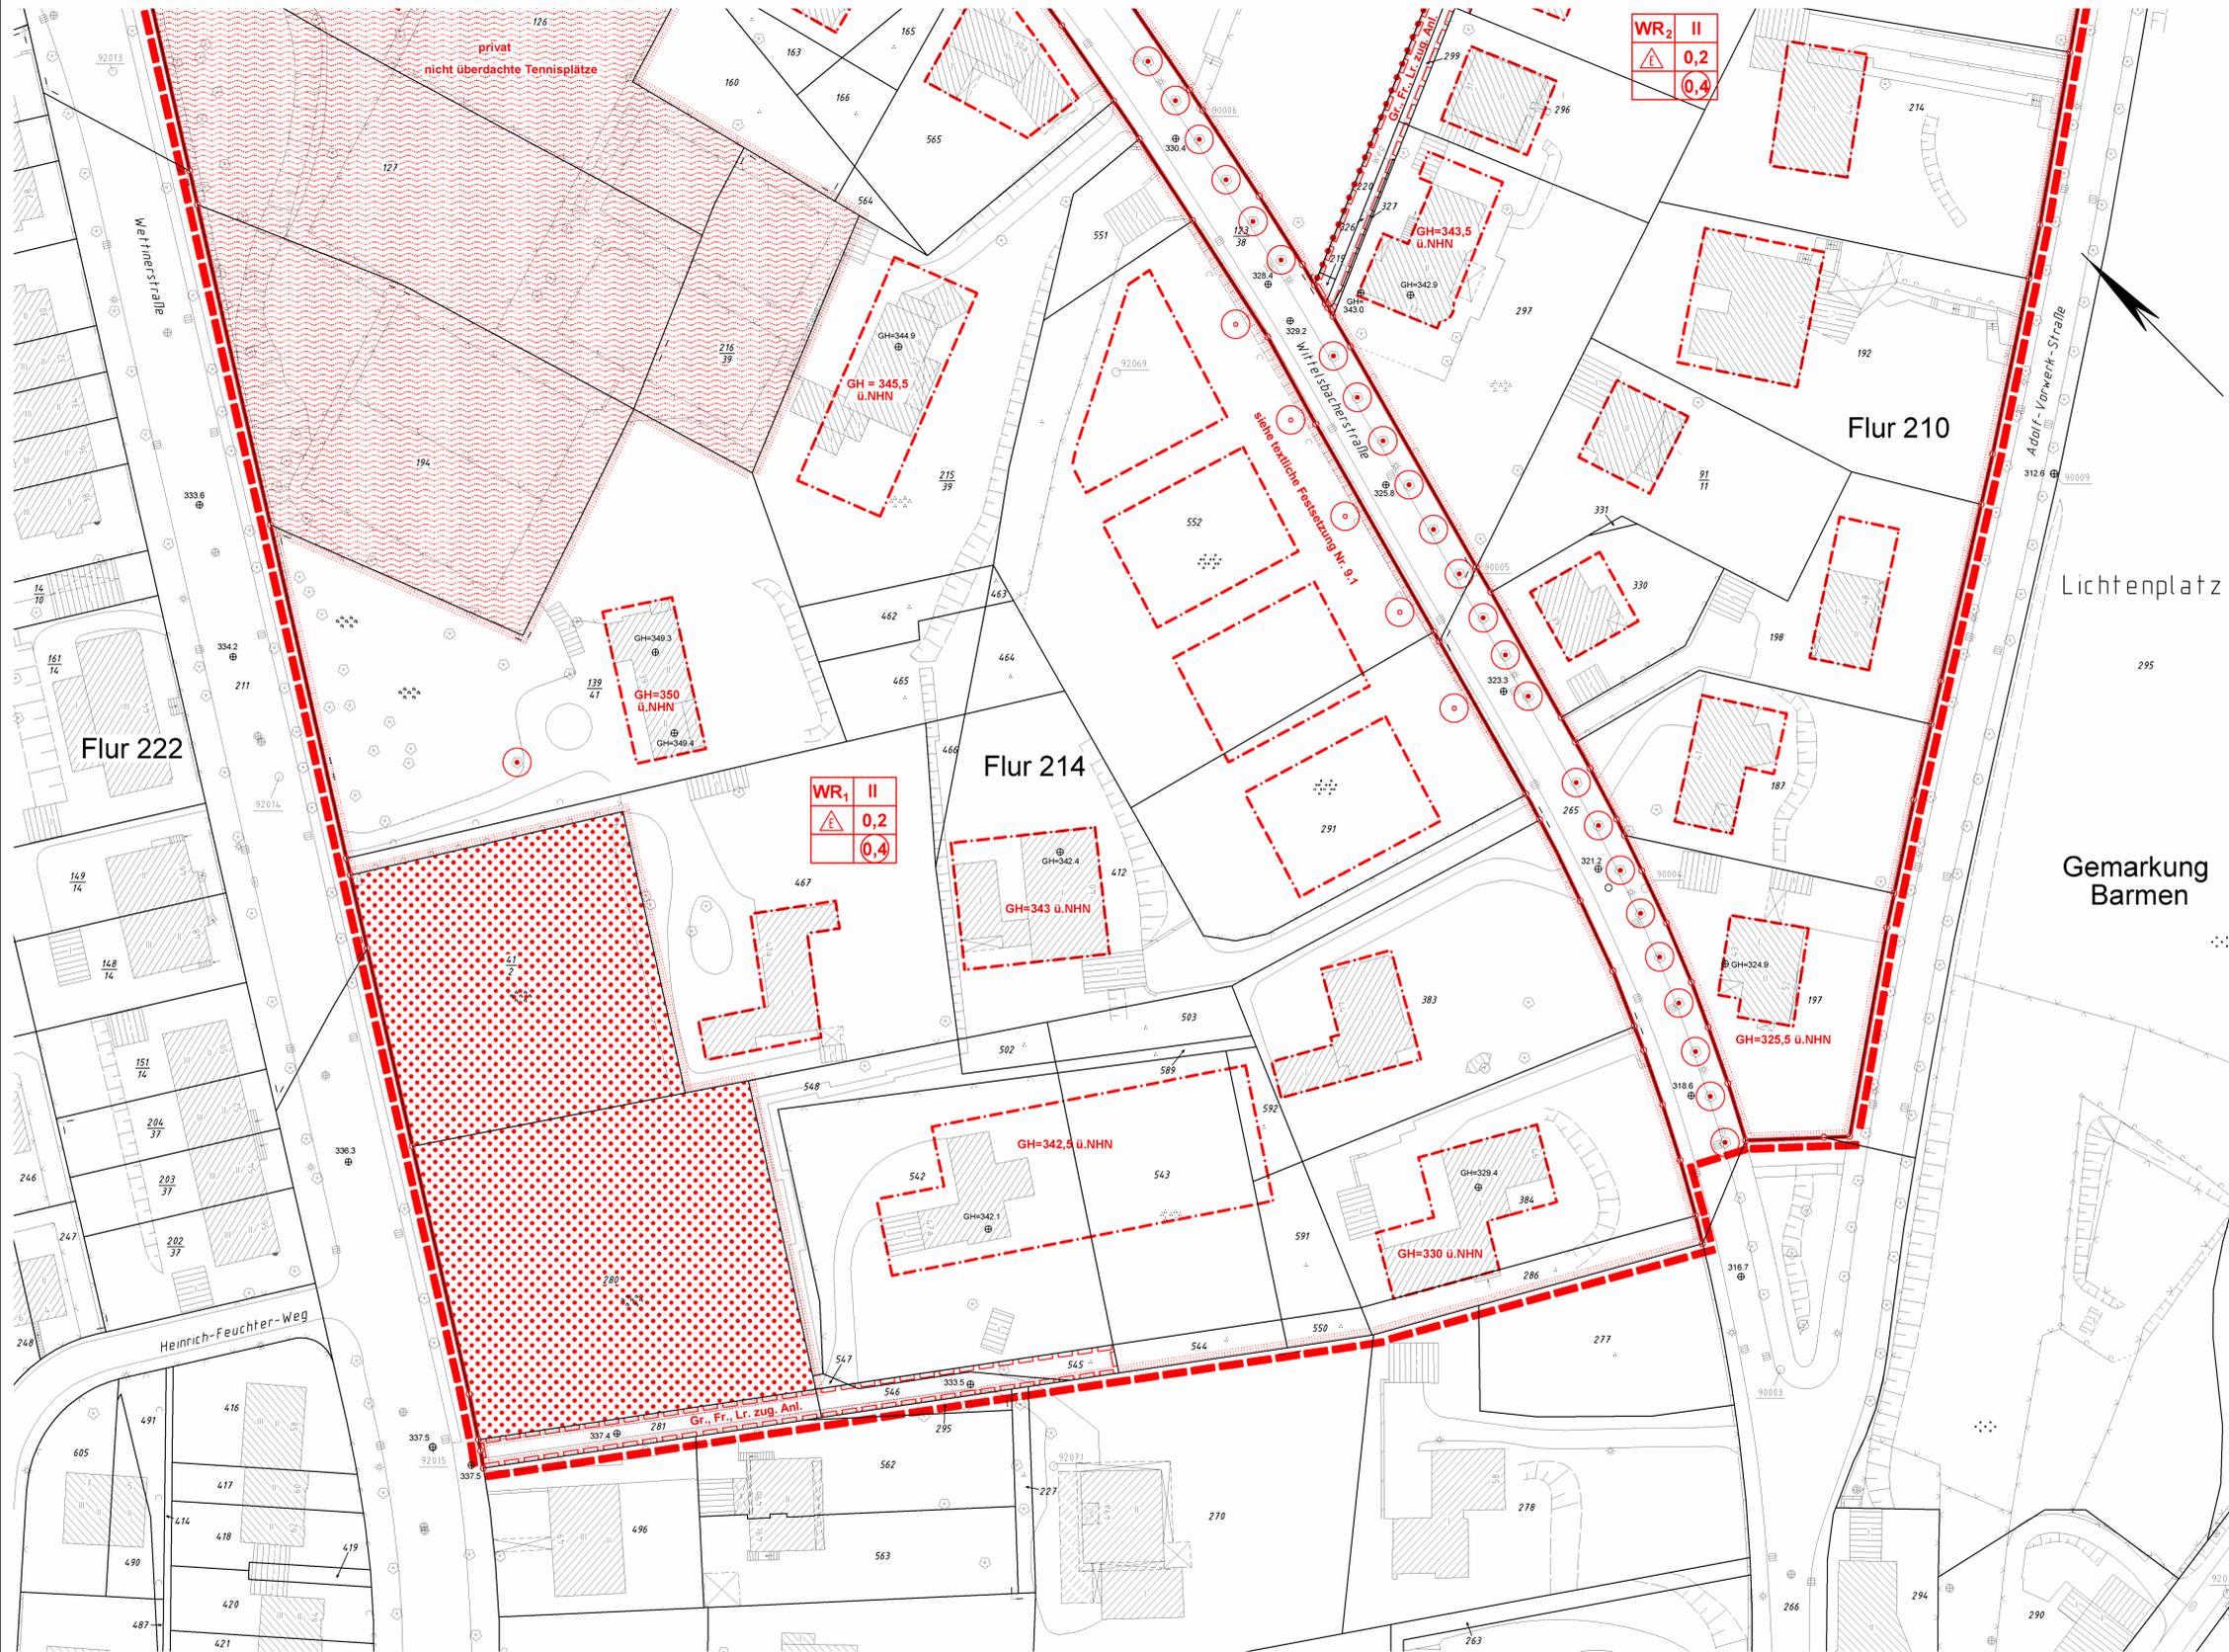

- A Textliche Festsetzungen, Hinweise und Kennzeichnungen**
- Festsetzungen für die schraffierten Flächen**  
Innerhalb der schraffierten nicht überbaubaren Grundstücksflächen (östlich der Adolf-Vorwerk-Straße) sind Nebenanlagen und bauliche Anlagen ausgeschlossen (§ 23 Abs. 5 BauNVO).  
Zulässig sind Grundstückseinfriedungen sowie Wege-/Treppenanlagen und hierfür erforderliche Stützmauern.
  - Festsetzungen für die reinen Wohngebiete**
  - Festsetzungen für die in der Zeichnung mit den Fußnoten 1 bis 4 bezeichneten reinen Wohngebiete (WR):**  
Die ausnahmsweise zulässigen Nutzungen gemäß § 3 Abs. 3 BauNVO sind nicht Bestandteil des Bebauungsplanes (§ 1 Abs. 6 Nr. 1 BauNVO).
  - Festsetzungen für die in der Zeichnung mit der Fußnote 1 bezeichneten reinen Wohngebiete (WR):**  
Je 600 m<sup>2</sup> Grundstücksfläche ist höchstens eine Wohnung pro Wohngebäude zulässig (§ 9 Abs. 1 Nr. 6 BauGB).  
Ausnahmsweise ist eine weitere Wohnung zulässig, wenn die Grundstücksgröße den Grenzwert um mindestens 50% überschreitet. Insgesamt sind maximal 4 Wohnungen pro Wohngebäude zulässig.
  - Festsetzungen für die in der Zeichnung mit der Fußnote 2 bezeichneten reinen Wohngebiete (WR):**  
Je 550 m<sup>2</sup> Grundstücksfläche ist höchstens eine Wohnung je Wohngebäude zulässig (§ 9 Abs. 1 Nr. 6 BauGB).  
Ausnahmsweise ist eine weitere Wohnung zulässig, wenn die Grundstücksgröße den Grenzwert um mindestens 50% überschreitet. Insgesamt sind maximal 4 Wohnungen pro Wohngebäude zulässig.
  - Festsetzungen für die in der Zeichnung mit der Fußnote 3 bezeichneten reinen Wohngebiete (WR):**  
Je 350 m<sup>2</sup> Grundstücksfläche ist höchstens eine Wohnung je Wohngebäude zulässig (§ 9 Abs. 1 Nr. 6 BauGB).  
Ausnahmsweise ist eine weitere Wohnung zulässig, wenn die Grundstücksgröße den Grenzwert um mindestens 50% überschreitet. Insgesamt sind maximal 4 Wohnungen pro Wohngebäude zulässig.
  - Festsetzungen für die in der Zeichnung mit der Fußnote 4 bezeichneten reinen Wohngebiete (WR):**  
Insgesamt sind maximal 4 Wohnungen pro Wohngebäude zulässig.
  - Die eingetragenen Gebäudehöhen sind als Maximalhöhen in m über NHN festgesetzt (§ 16 Abs. 3 BauNVO).  
Bei Baumaßnahmen ist auf Grundstücken ohne angegebene Gebäudehöhe die entsprechende Höhe aus den nächstgelegenen festgesetzten straßenzugewandten Höhen zu interpolieren. Als Bezugspunkt gilt jeweils der Mittelpunkt der straßenzugewandten Baugrenze (§ 18 Abs. 1 BauNVO).
  - Ausnahmsweise ist eine Überschreitung der Baugrenzen durch Überdachungen, Vorbauten, Erker und Terrassen etc. um bis zu 1,5 m zulässig (§ 23 Abs. 3 BauNVO).
  - Festsetzungen für Bepflanzungen**
  - Festsetzung**  
Die genauen Standorte der anzupflanzenden Bäume sind nicht festgesetzt (§ 9 Abs. 1 Nr. 25 a BauGB).  
Anzupflanzen sind: Acer platanoides „Cleveland“, Hochstamm 3 x verpfälzt mit Drahtballen und Stammumfang von 14 - 16 cm.
  - Festsetzung**  
Ergänzende Regelung zur Festsetzung von Bäumen gemäß § 9 Abs. 1 Nr. 25 b BauGB:  
Sollte einer der festgesetzten Bäume beseitigt werden, ist in Abstimmung mit R 106.13 (Umweltbelange in der Planung) eine Ersatzpflanzung vorzunehmen.
  - Kennzeichnung - Verdacht auf Bombenblindgänger**  
Das Plangebiet liegt in einem Bombenabwurfgebiet.  
Für die gekennzeichnete Fläche liegen Hinweise auf eine mögliche Existenz eines Bombenblindgängers vor. Der Kampfmittelbeseitigungsdienst empfiehlt eine geophysikalische Untersuchung. Erfolgt Erdarbeiten mit erheblichen mechanischen Belastungen wie Rammarbeiten, Pfahlgründungen etc. wird eine Sicherheitsdetektion empfohlen. Die weitere Vorgehensweise ist mit dem Kampfmittelbeseitigungsdienst abzustimmen.
  - Kennzeichnung - Lärmvorbelastung**  
Der Bereich des Geltungsbereiches des Bebauungsplanes zwischen Wettiner Straße und Wittelsbacher Straße ist durch die Tennisplatzanlage lärmvorbelastet.
  - Hinweis auf verfüllte Bombentrichter**  
Im Bebauungsplangebiet befinden sich 5 bereits 1945 verfüllte Bombentrichter. Betroffen sind die Grundstücke Wittelsbacher Straße 39, 41, 44 sowie das Flurstück 291 in Flur 214.
  - Hinweis auf Denkmälerwürdigkeit**  
Im Rahmen einer Ortsbesichtigung mit dem LVR (Amt für Denkmalpflege im Rheinland) am 23.06.2010 wurde festgestellt, dass vorbehaltlich einer Innenbesichtigung für einige Gebäude der Tatbestandsvoraussetzungen zur Begründung des Denkmalschutzes vorliegen. Es handelt sich hierbei um die Gebäude Adolf-Vorwerkstraße 25, 29, 31, 33,374