


Gruppe 1 und 2



Neubau TFK Ehrenhainstraße 1a

BGF 1.378 m²
GRUNDRISS M 1 : 100

Gruppe 5 und 6

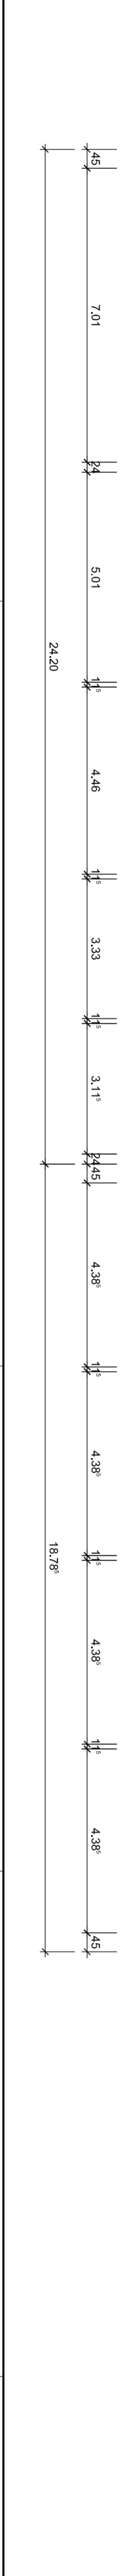

VORABZUG



Team 5
FB1

GMMV FB1 / Team 5
Mühlanger Str. 10
42699 Wuppertal

Tel: 0202685 8422 Fax: 0202-861 8971

Unternehmensstruktur

Tageseinrichtung für Kinder Ehrenhainstraße
Ehrenhainstraße 1a, 42329 Wuppertal
Gemeinschaft Vorkindergarten, Flur 6, Flurstück 6848

Entwurfsplanung
Neubau einer 6 - gruppierten TFK

Grundriss

Maßstab:	Blatt:	Blattgröße:	Koordinatensystem:	Datum:	Blatt-Nr.:
1:100	Blatt 1	1000x1000	UTM	28.11.2012	2