


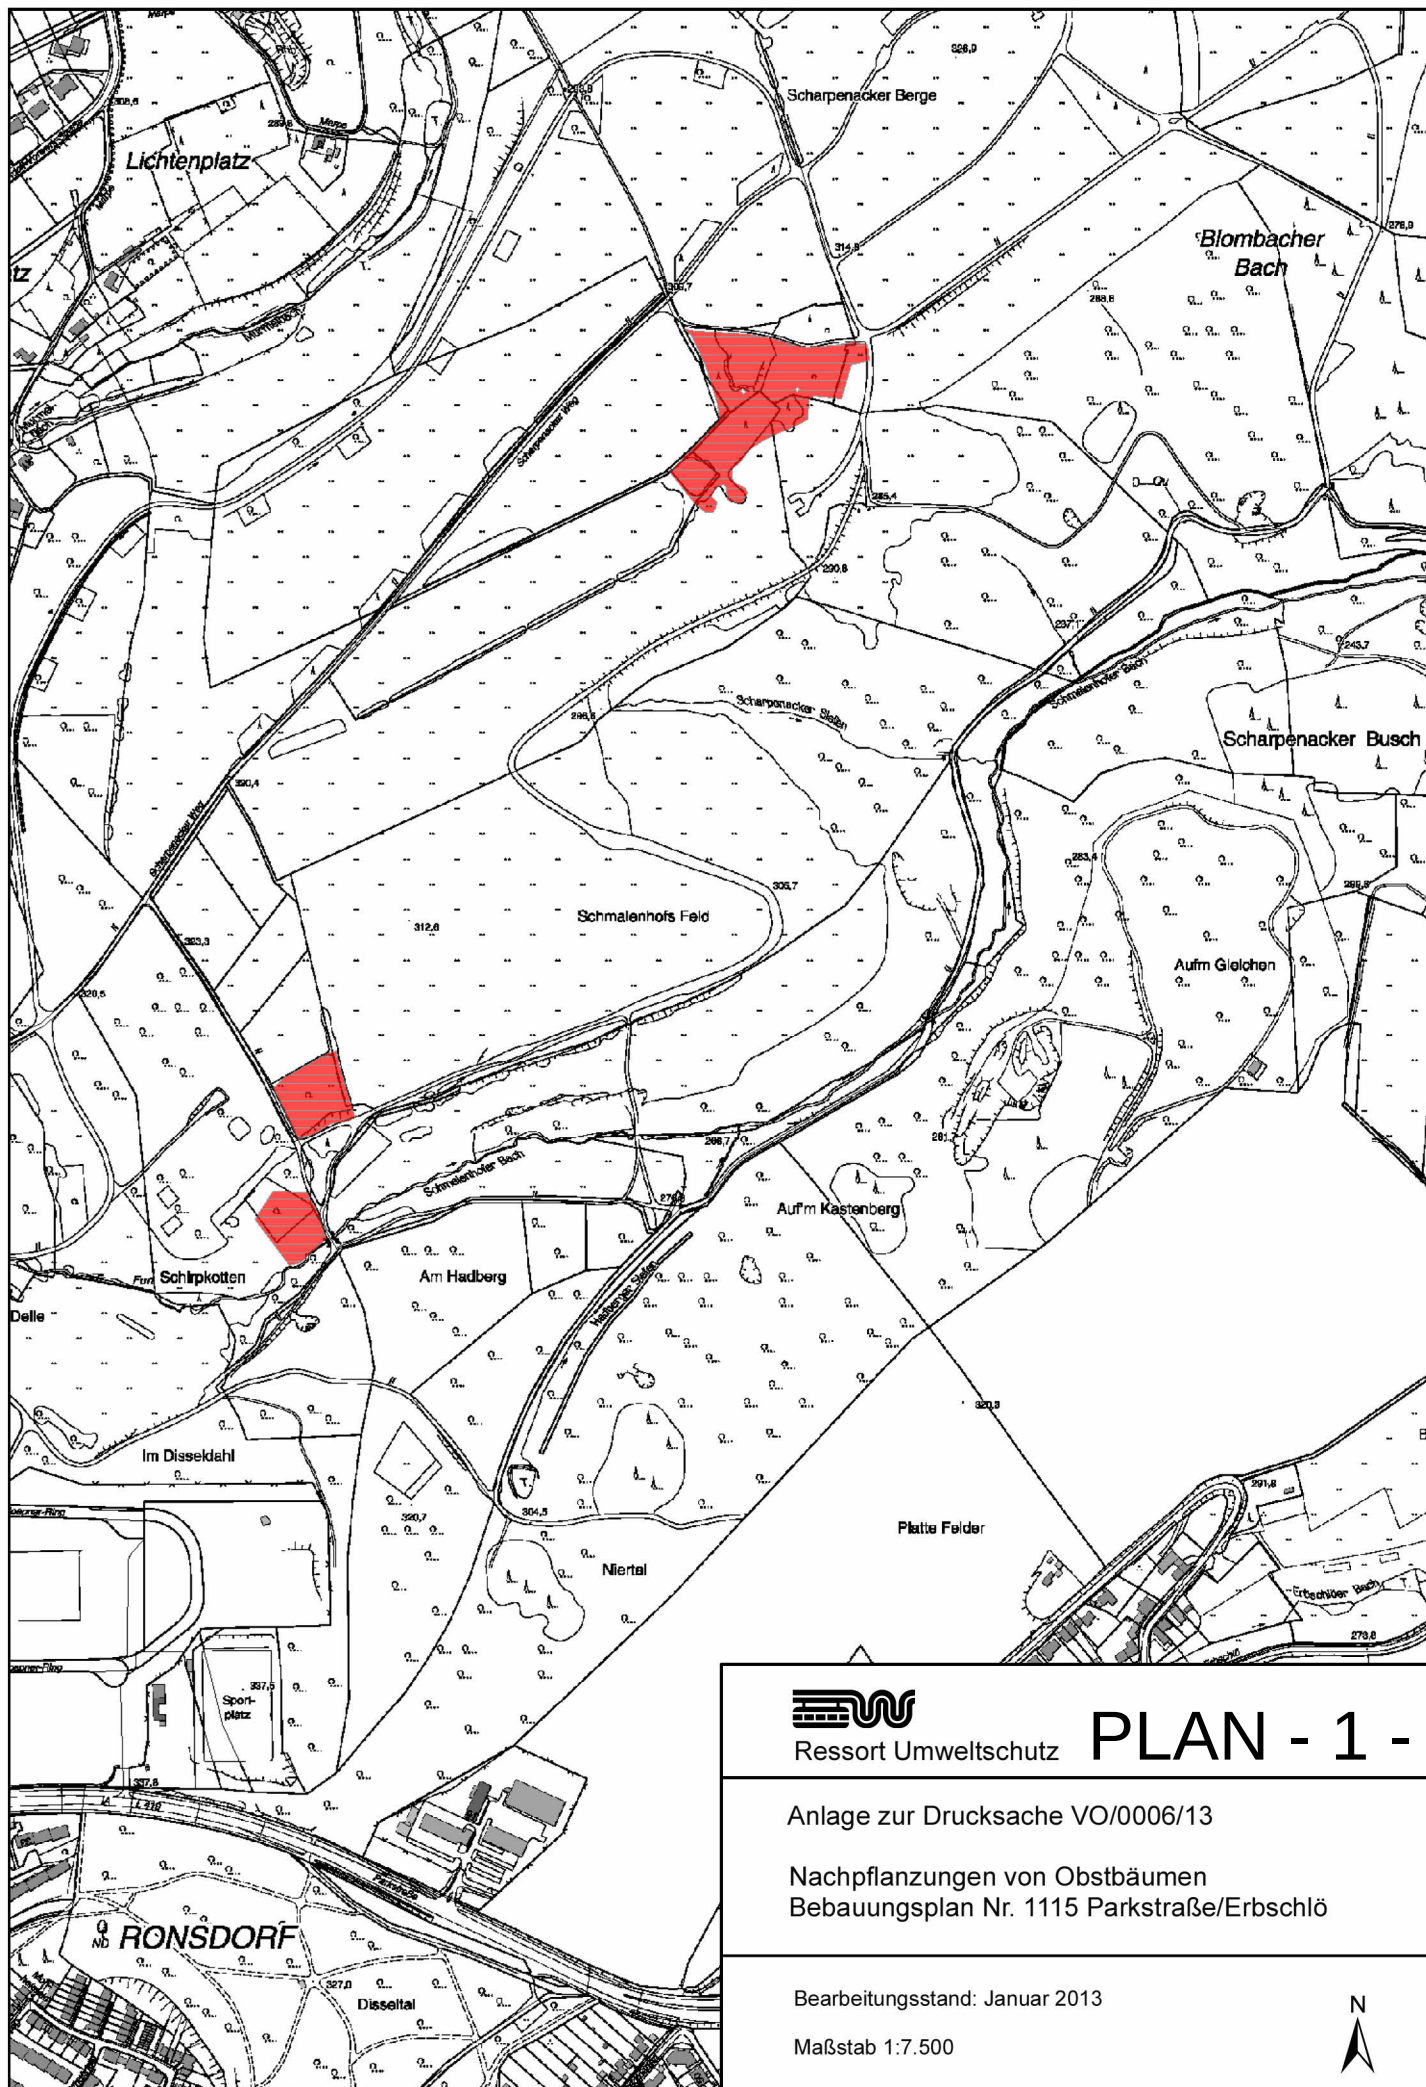

Ressort Umweltschutz

PLAN - 1 -


Anlage zur Drucksache VO/0006/13

Nachpflanzungen von Obstbäumen
Bebauungsplan Nr. 1115 Parkstraße/Erbschlö

Bearbeitungsstand: Januar 2013

Maßstab 1:7.500



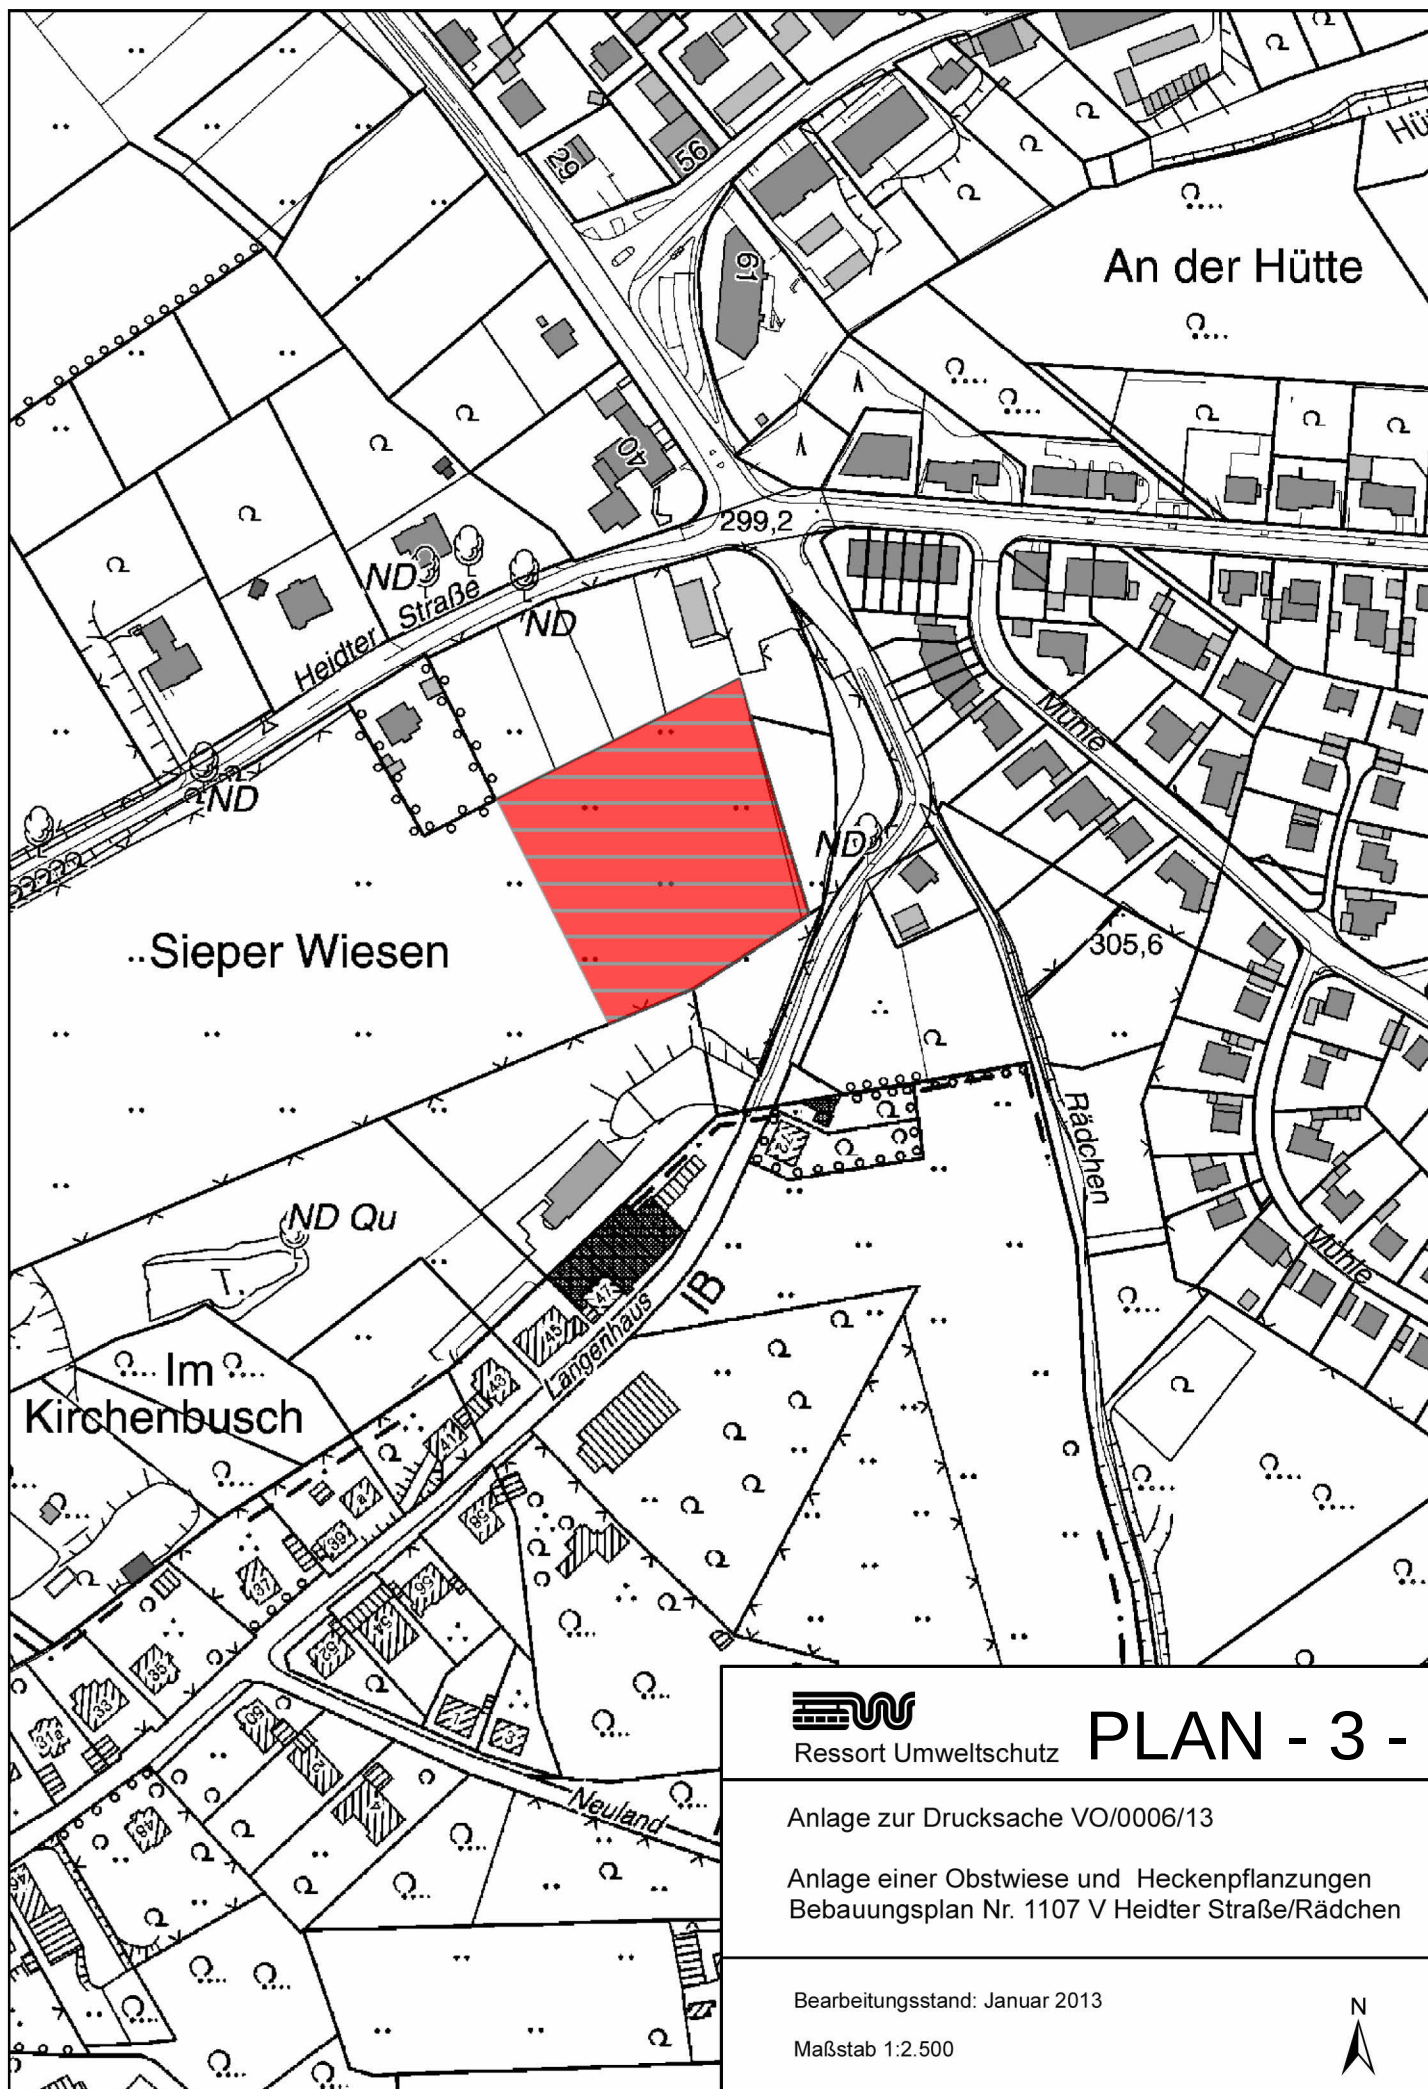

Ressort Umweltschutz

PLAN - 3 -


Anlage zur Drucksache VO/0006/13


Anlage einer Obstwiese und Heckenpflanzungen
Bebauungsplan Nr. 1107 V Heidter Straße/Rädchen

Bearbeitungsstand: Januar 2013

Maßstab 1:2.500



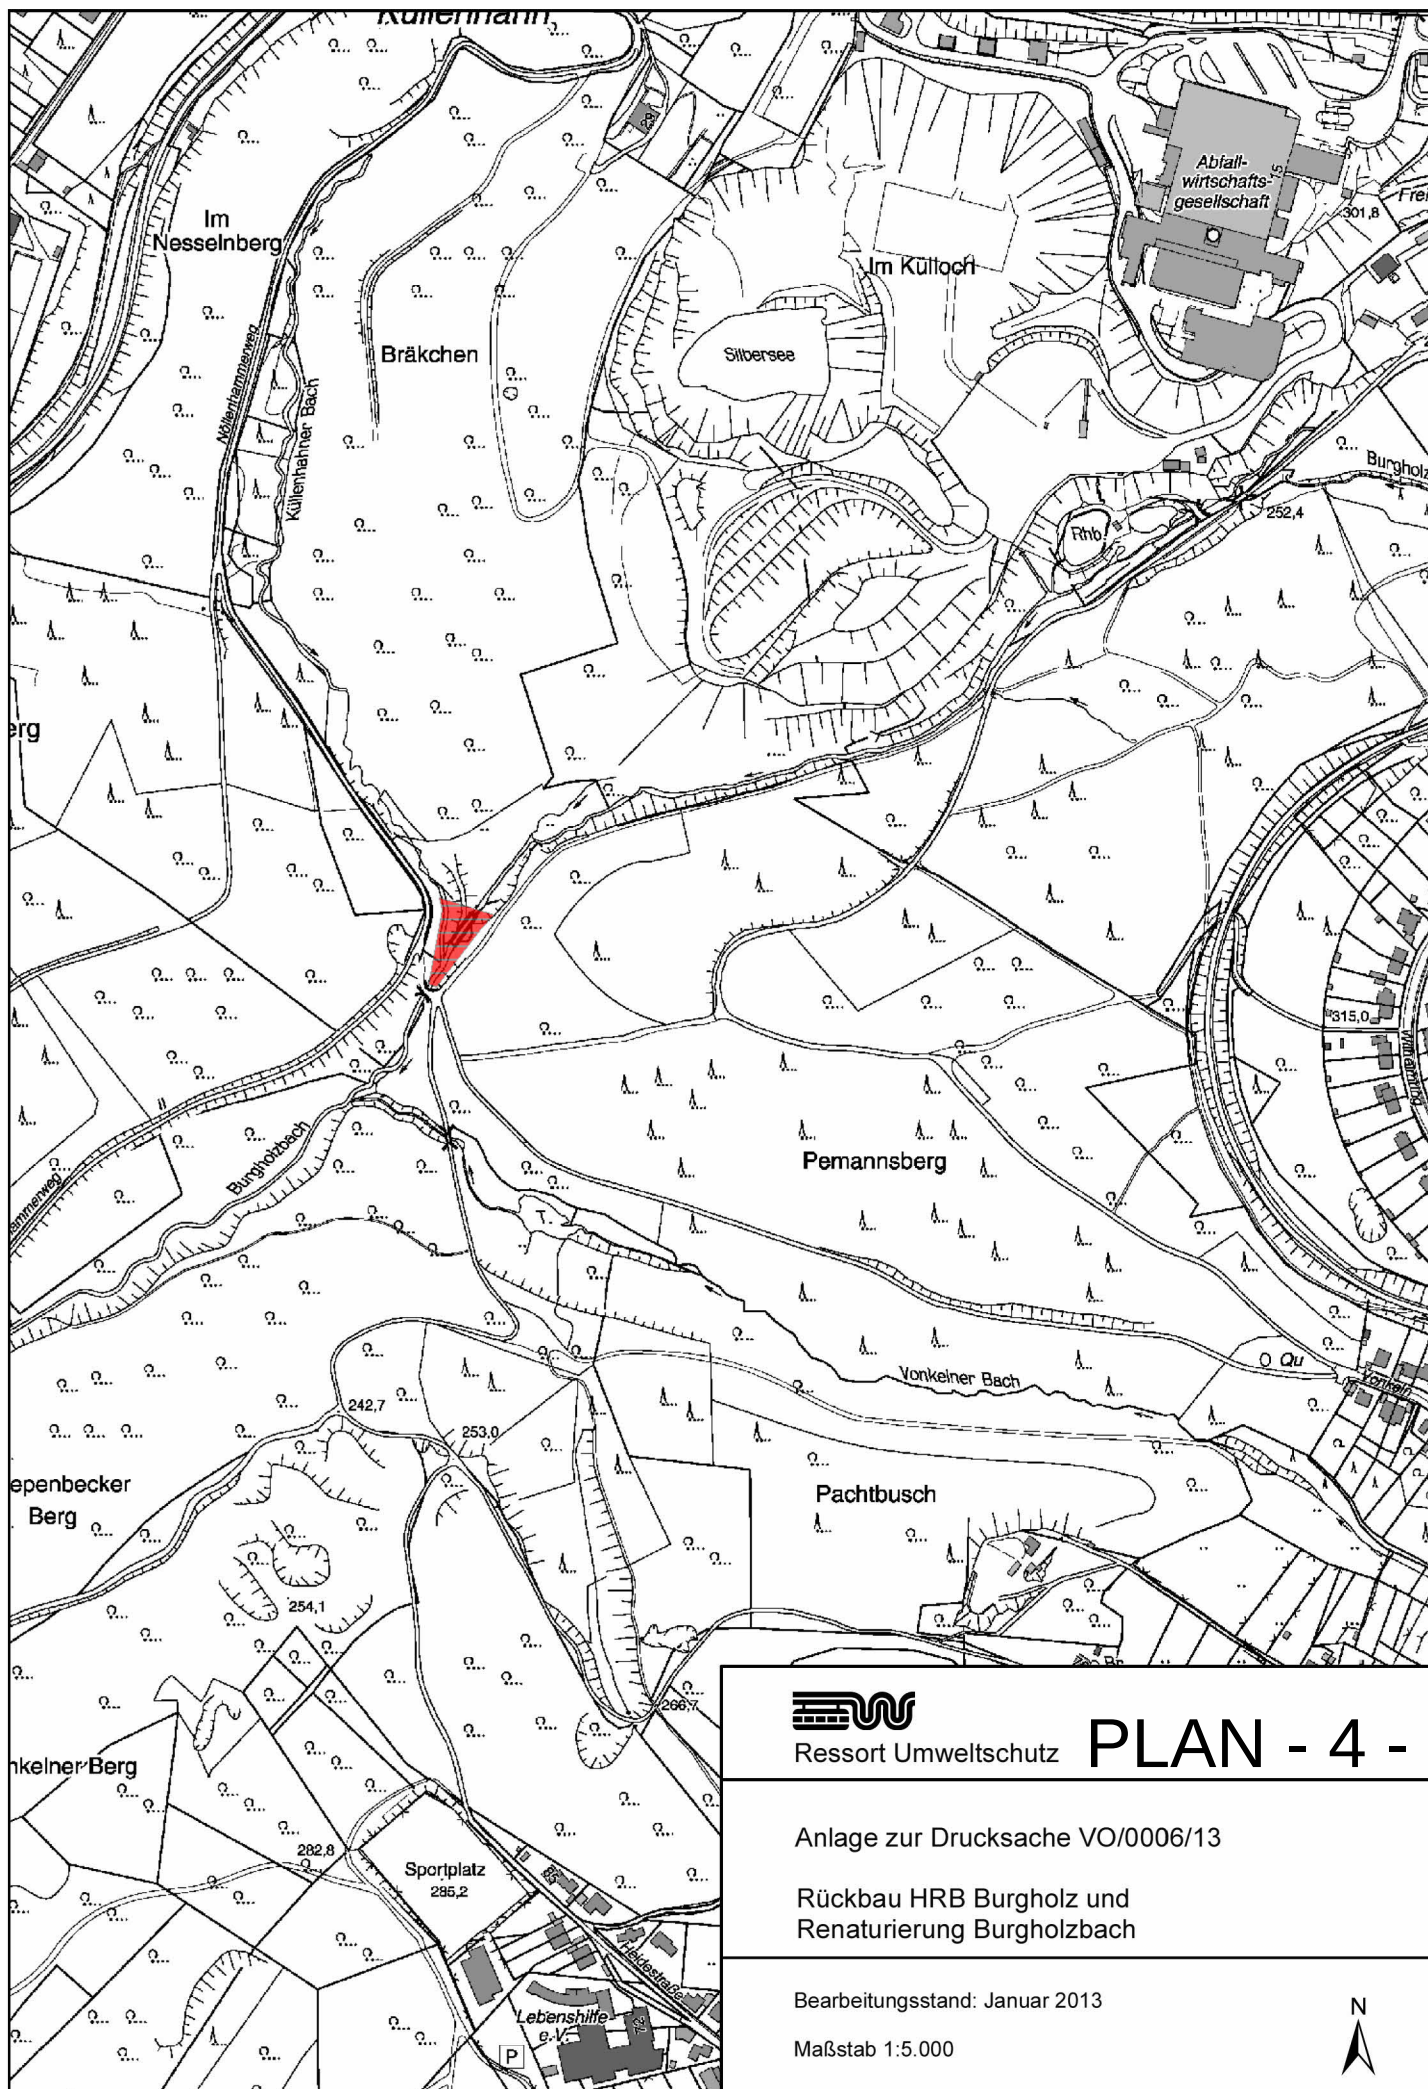

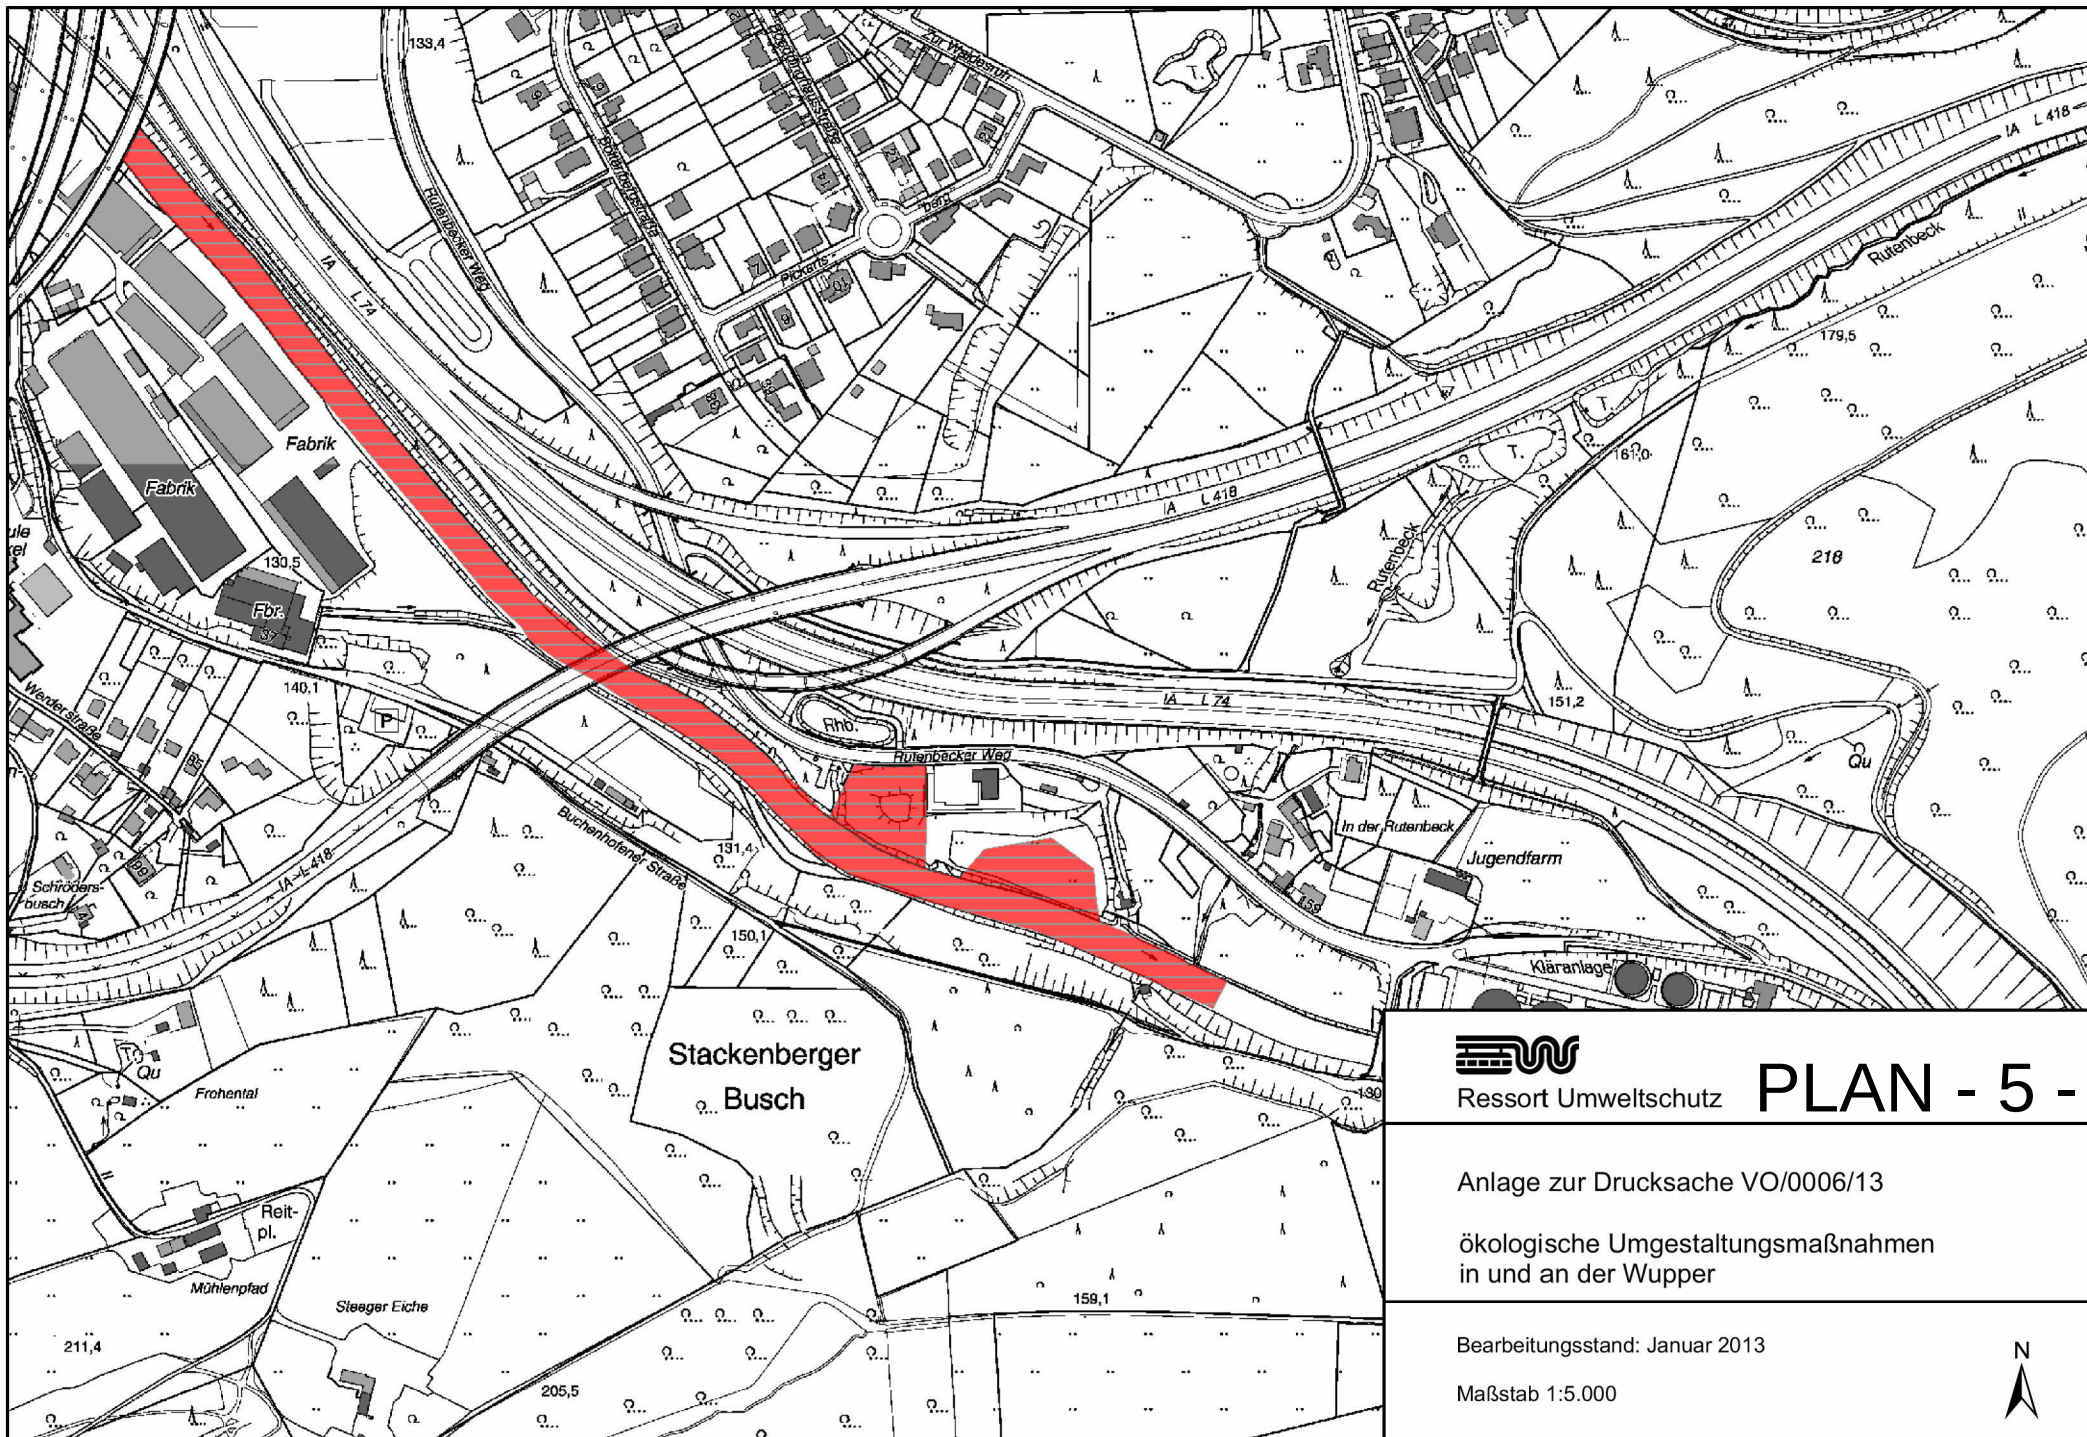

Ressort Umweltschutz

PLAN - 5 -


Anlage zur Drucksache VO/0006/13

ökologische Umgestaltungsmaßnahmen
in und an der Wupper

Bearbeitungsstand: Januar 2013

Maßstab 1:5.000



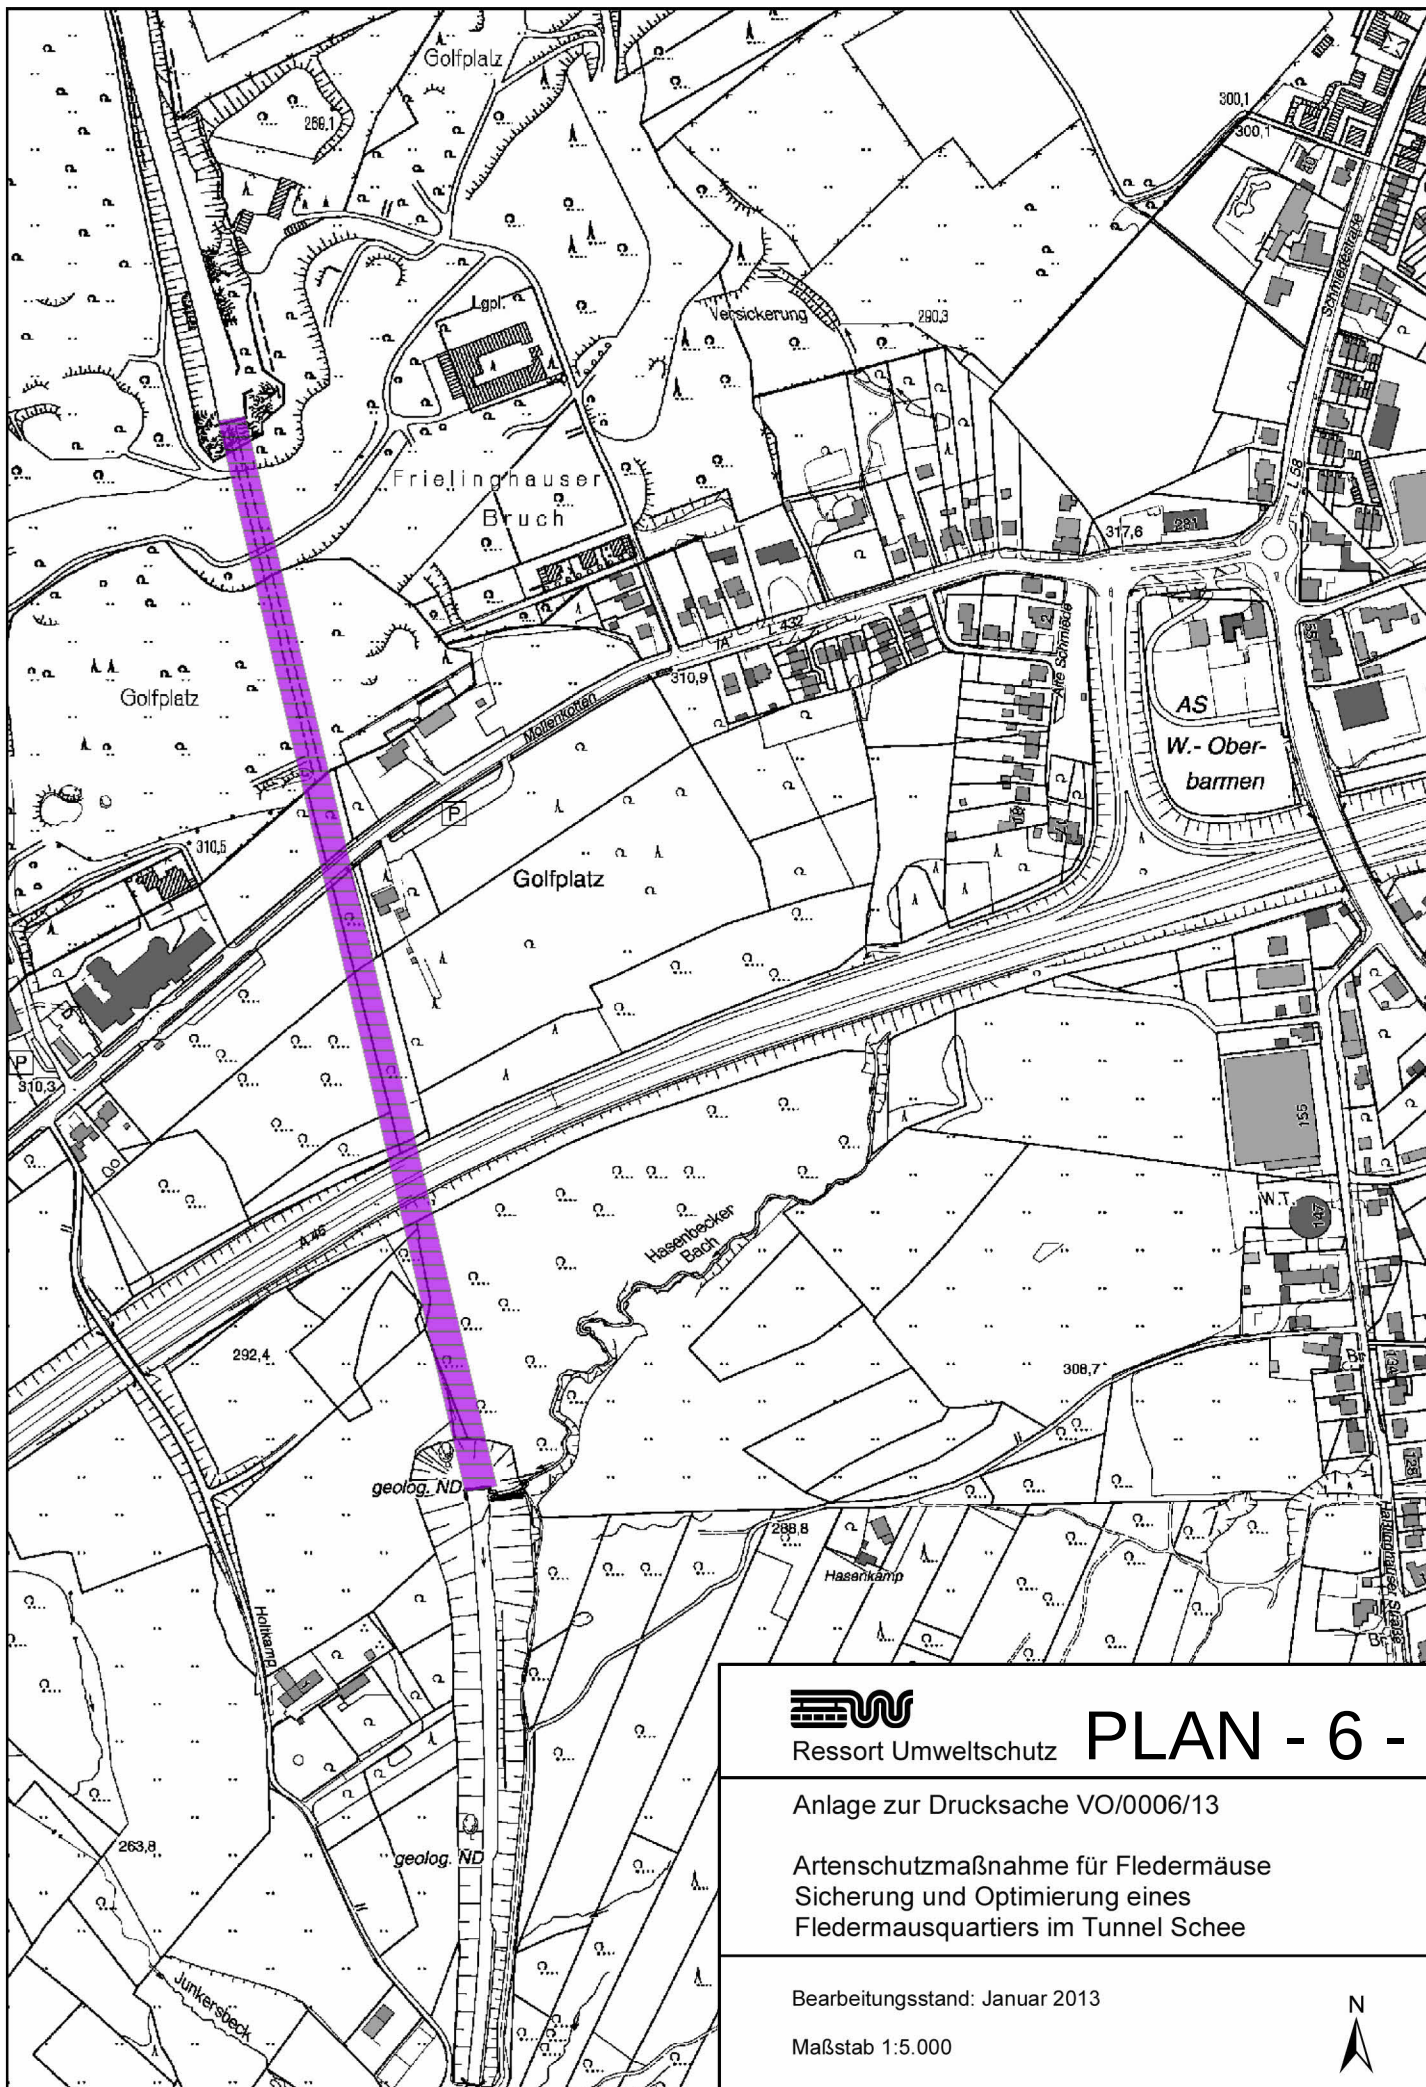

Ressort Umweltschutz

PLAN - 6 -


Anlage zur Drucksache VO/0006/13

Artenschutzmaßnahme für Fledermäuse
Sicherung und Optimierung eines
Fledermausquartiers im Tunnel Schree

Bearbeitungsstand: Januar 2013

Maßstab 1:5.000



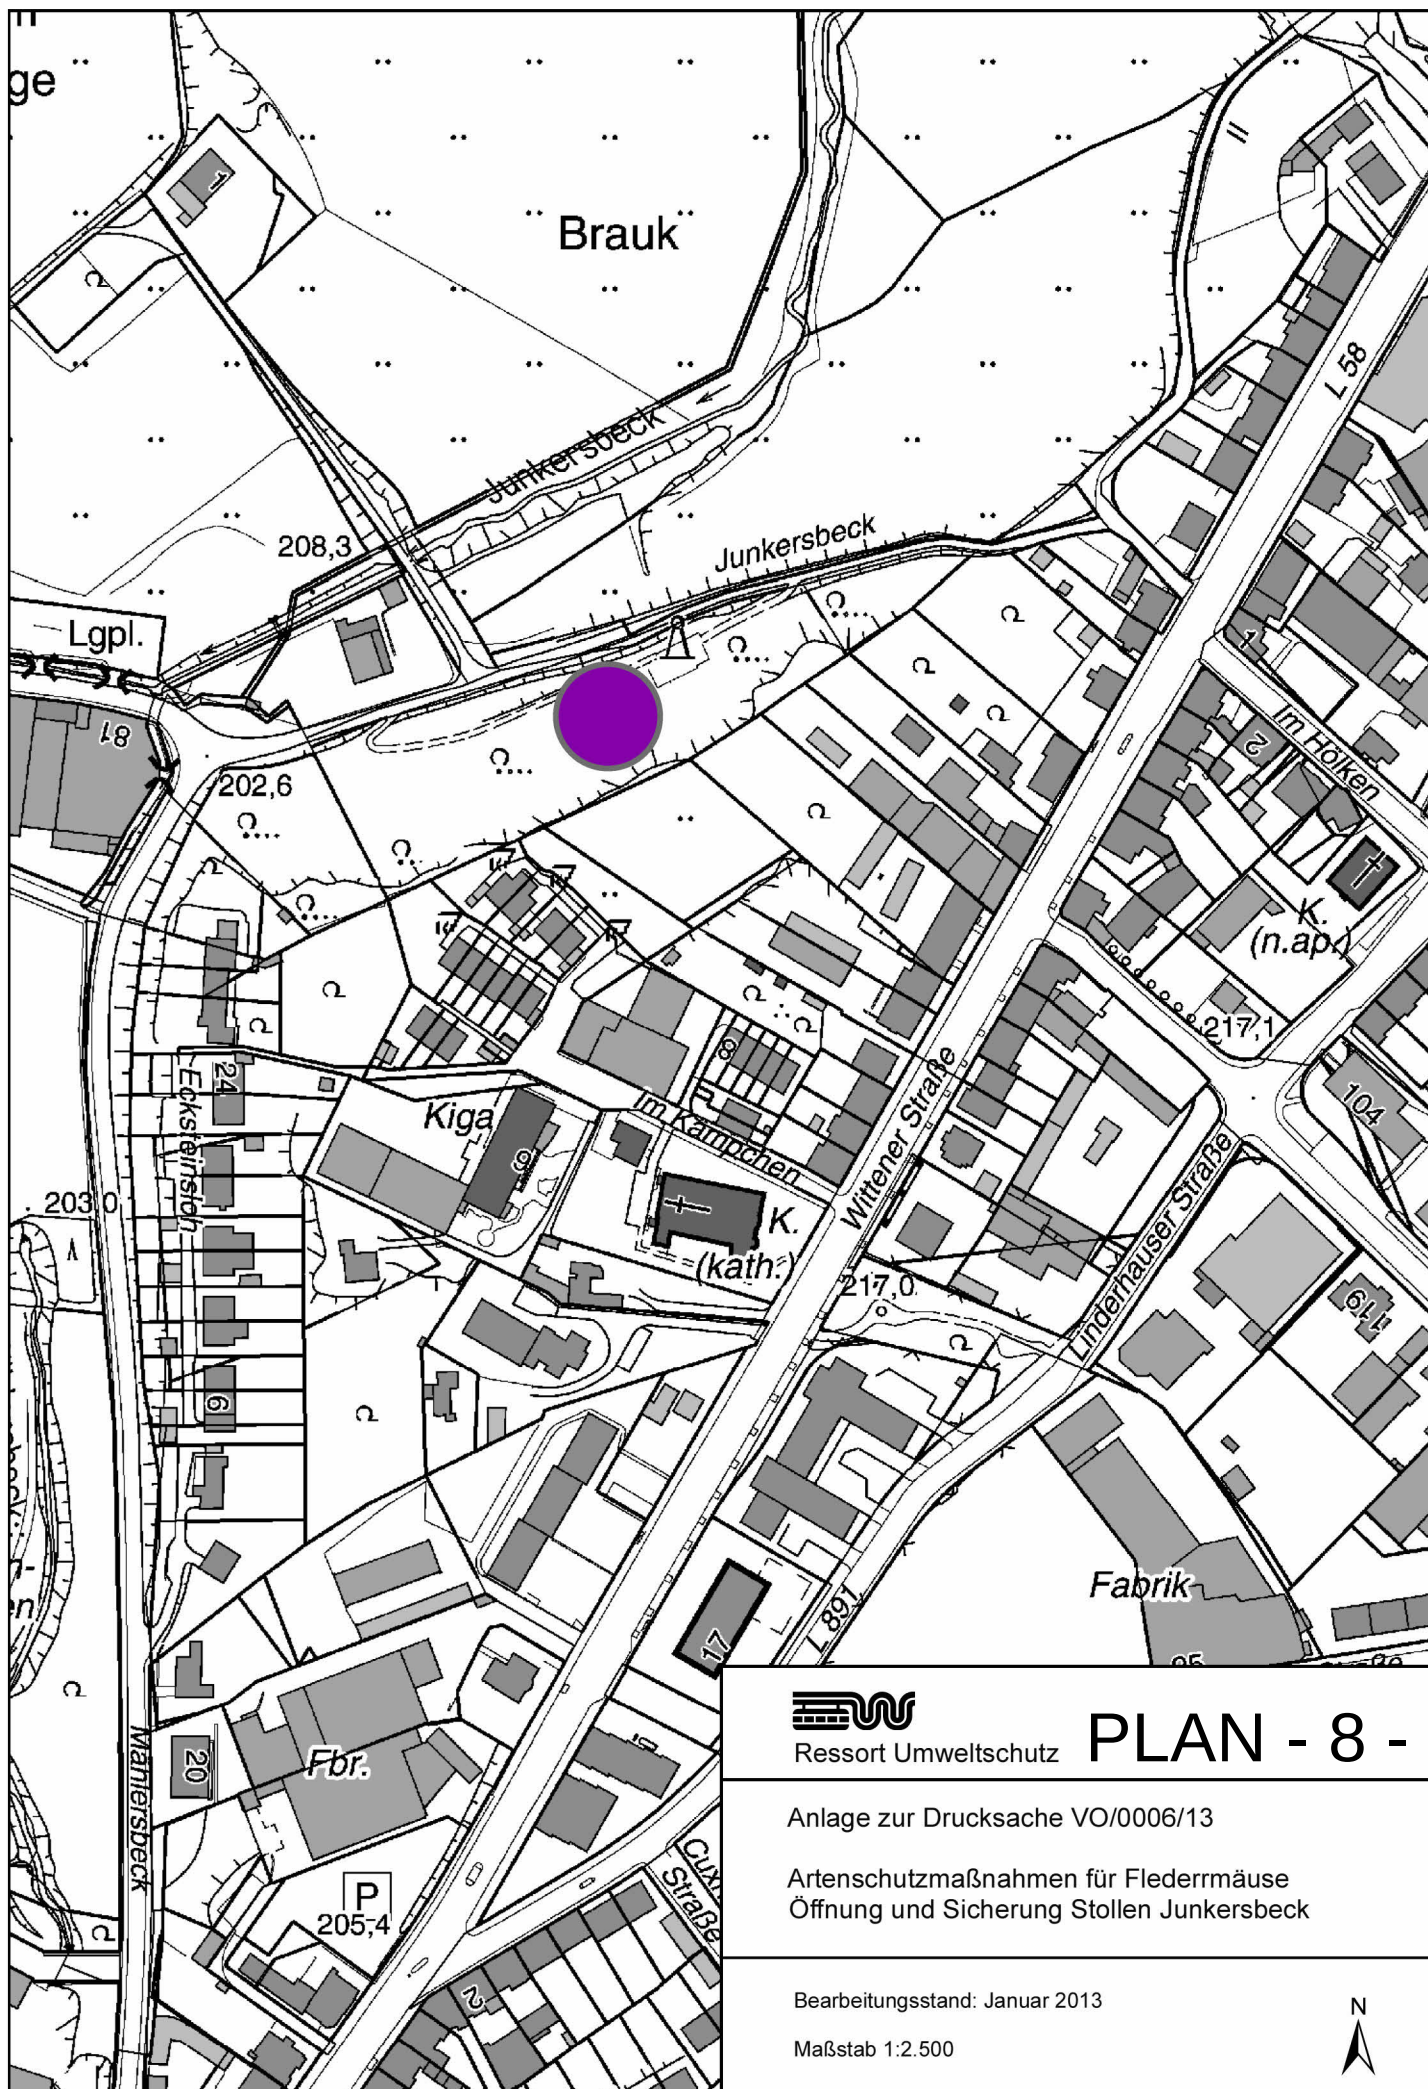

Ressort Umweltschutz

PLAN - 8 -


Anlage zur Drucksache VO/0006/13

Artenschutzmaßnahmen für Fledermäuse
Öffnung und Sicherung Stollen Junkersbeck

Bearbeitungsstand: Januar 2013

Maßstab 1:2.500



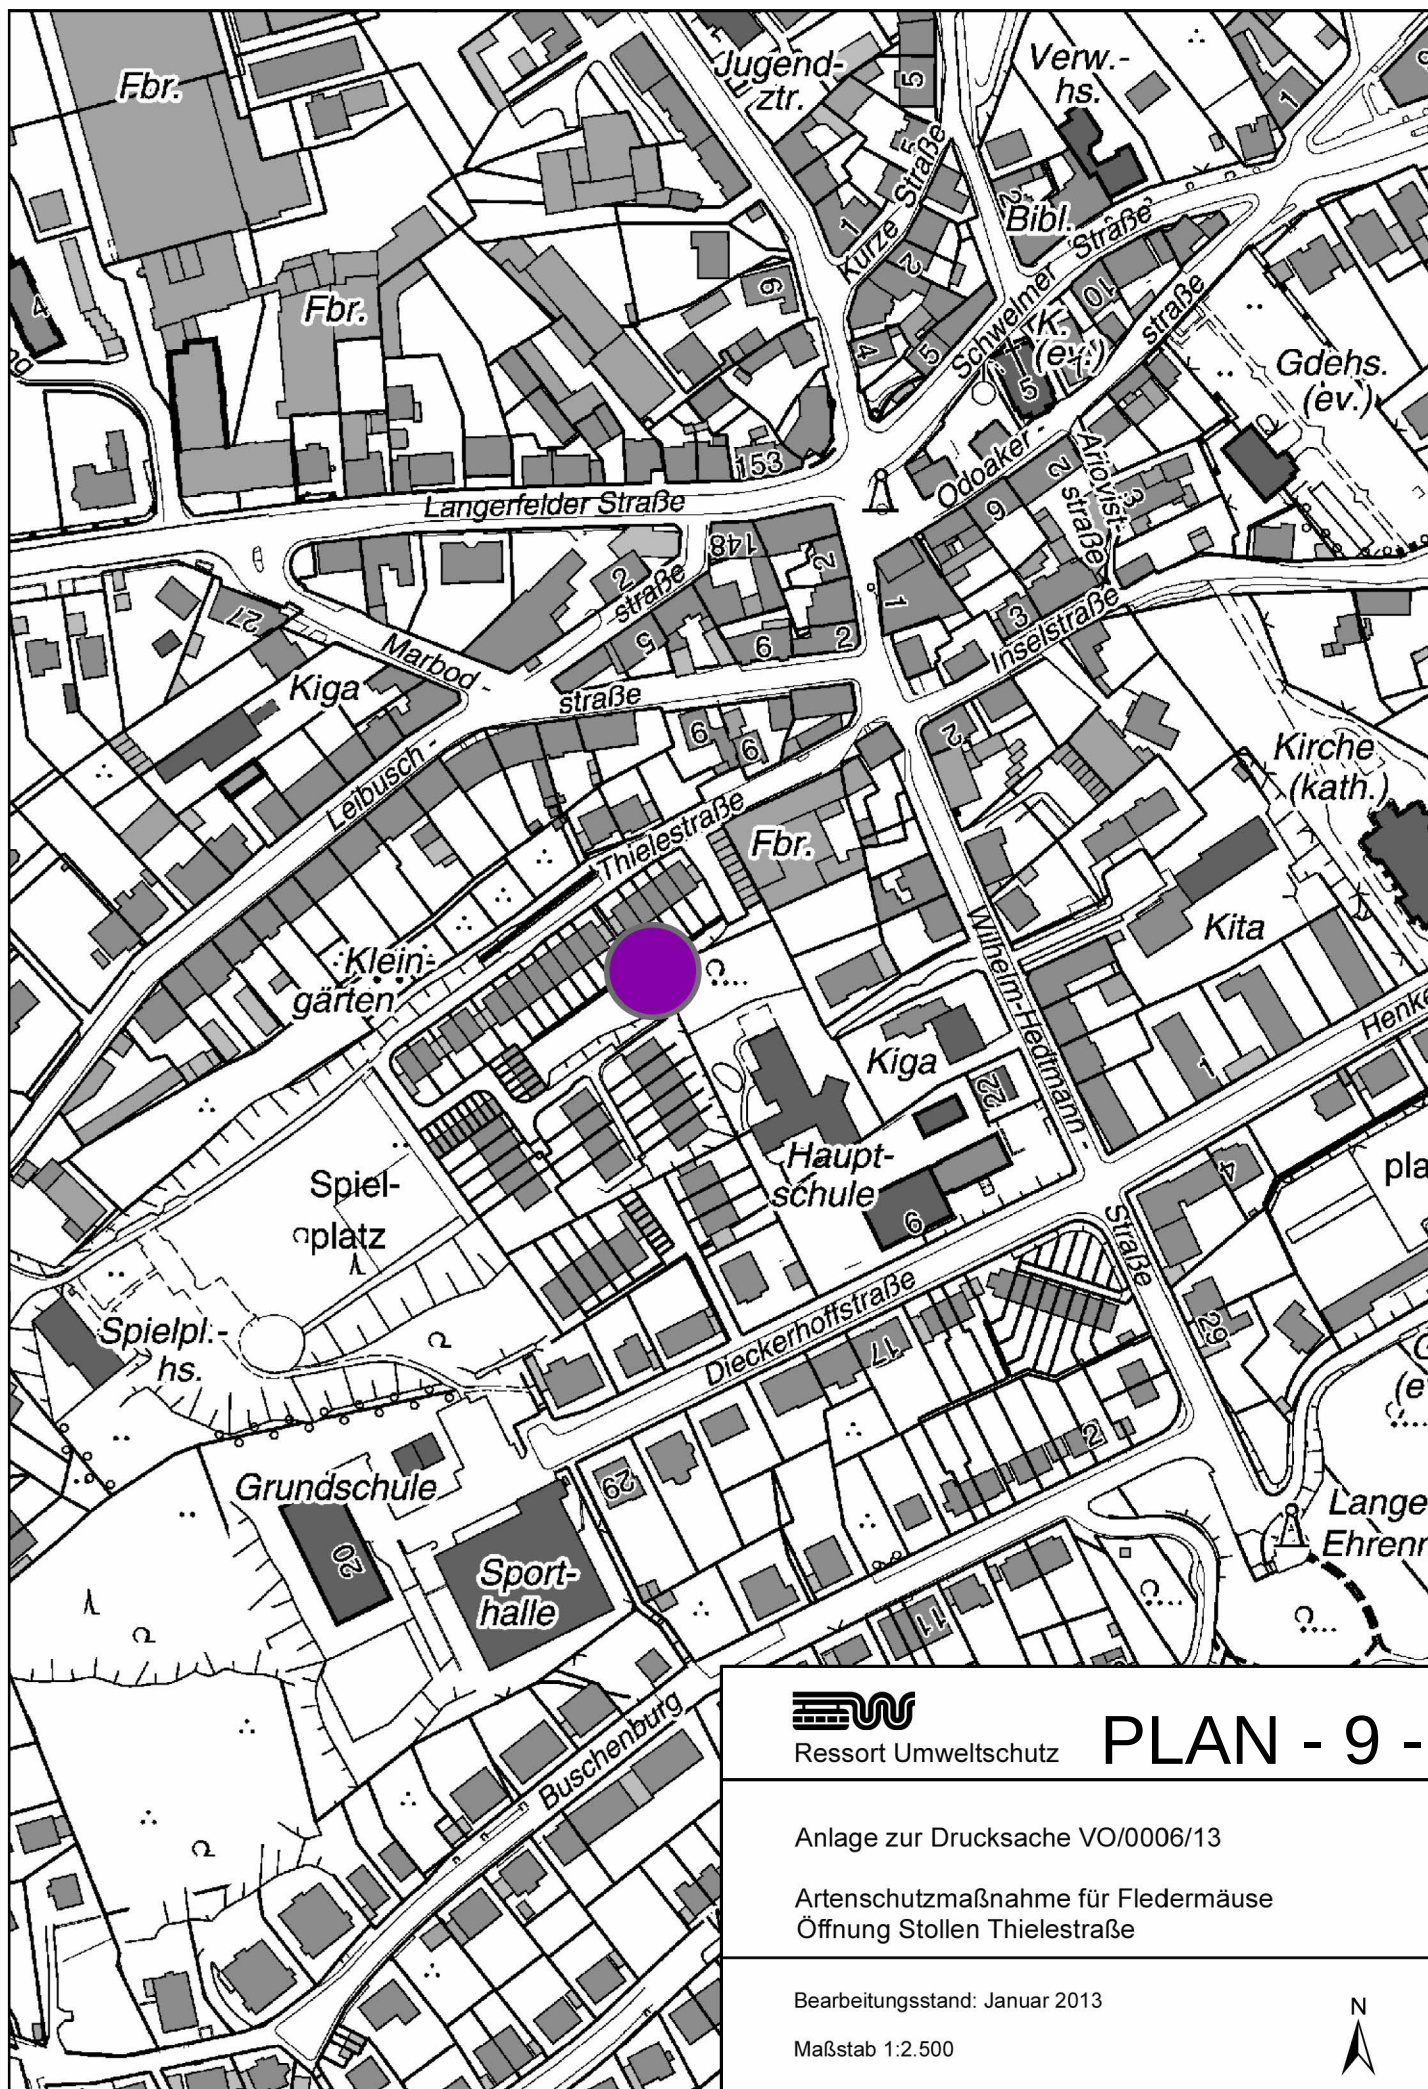

Ressort Umweltschutz

PLAN - 9 -

Anlage zur Drucksache VO/0006/13

Artenschutzmaßnahme für Fledermäuse
Öffnung Stollen Thielestraße

Bearbeitungsstand: Januar 2013

Maßstab 1:2.500



