

**Zur Sitzung des Beirates der unteren Landschaftsbehörde am 21.03.2013****TOP 6**

**Vorhaben:** Bau zweier Versickerungsanlagen für die Entwässerung der Straße Konradswüste

**Beschlussvorschlag:**

Dem vorliegenden Antrag auf Befreiung der WSW wird zugestimmt.

**Erläuterung:**

Die Regenkanalisation aus der Straße Konradswüste entwässert über 2 Einleitungen ungedrosselt in das LSG „Barmer Wald“. Dies hat zur Bildung von Erosionsrinnen im Wald und damit zur Schädigung des Baumbestandes und des Waldbodens geführt. Zudem musste ein unterhalb liegender Forstweg mit 5-reihigen Pflasterrinne gesichert werden. Für die beiden Einleitungen liegen keine wasserrechtlichen Genehmigungen vor. Diese werden mit der hier vorliegenden Planung bei der Unteren Wasserbehörde beantragt.

Die Flächenversickerung 42 einschl. der Baustelleneinrichtungsfläche wird teilweise auf dem vorhandenen Waldweg erstellt. Die Form der Anlage richtet sich dabei nach dem vorhandenen Baumbestand, so dass hier keine Fällungen nötig sein werden. Die Anlage hat eine Größe von 440 m<sup>2</sup>, für die temporär genutzte BE-Fläche werden weitere 300 m<sup>2</sup> benötigt. Die zukünftige Andienung erfolgt von Nordosten über den bereits vorhandenen Forstweg. Aufgrund der geringen Einstautiefe von nur 30 cm wird die gesamte Anlage zur besseren Einbindung in den Wald mit einer 1,10 m hohen Hecke aus Hainbuchen, umfriedet.

Gleiches gilt auch für die Flächenversickerung 44, die sich ca. 60 m nordöstlich der Anlage 42 befindet. Die Anlage verläuft parallel des vorhandenen Forstweges in Richtung Nordost zum Wanderparkplatz und besteht neben dem Einlaufkolk aus 5 weiteren Sickerflächen, die über Schwellen miteinander verbunden sind. Der Eingriff hat eine Größe von 1.000 m<sup>2</sup> zzgl. einer BE-Fläche im Bereich des Parkplatzes von 350 m<sup>2</sup>.


**Lageplan:**


Übersichtsplan M 1:5.000

Lagepläne M 1:250

**Bearbeiter/in**

Obenlüneschloß

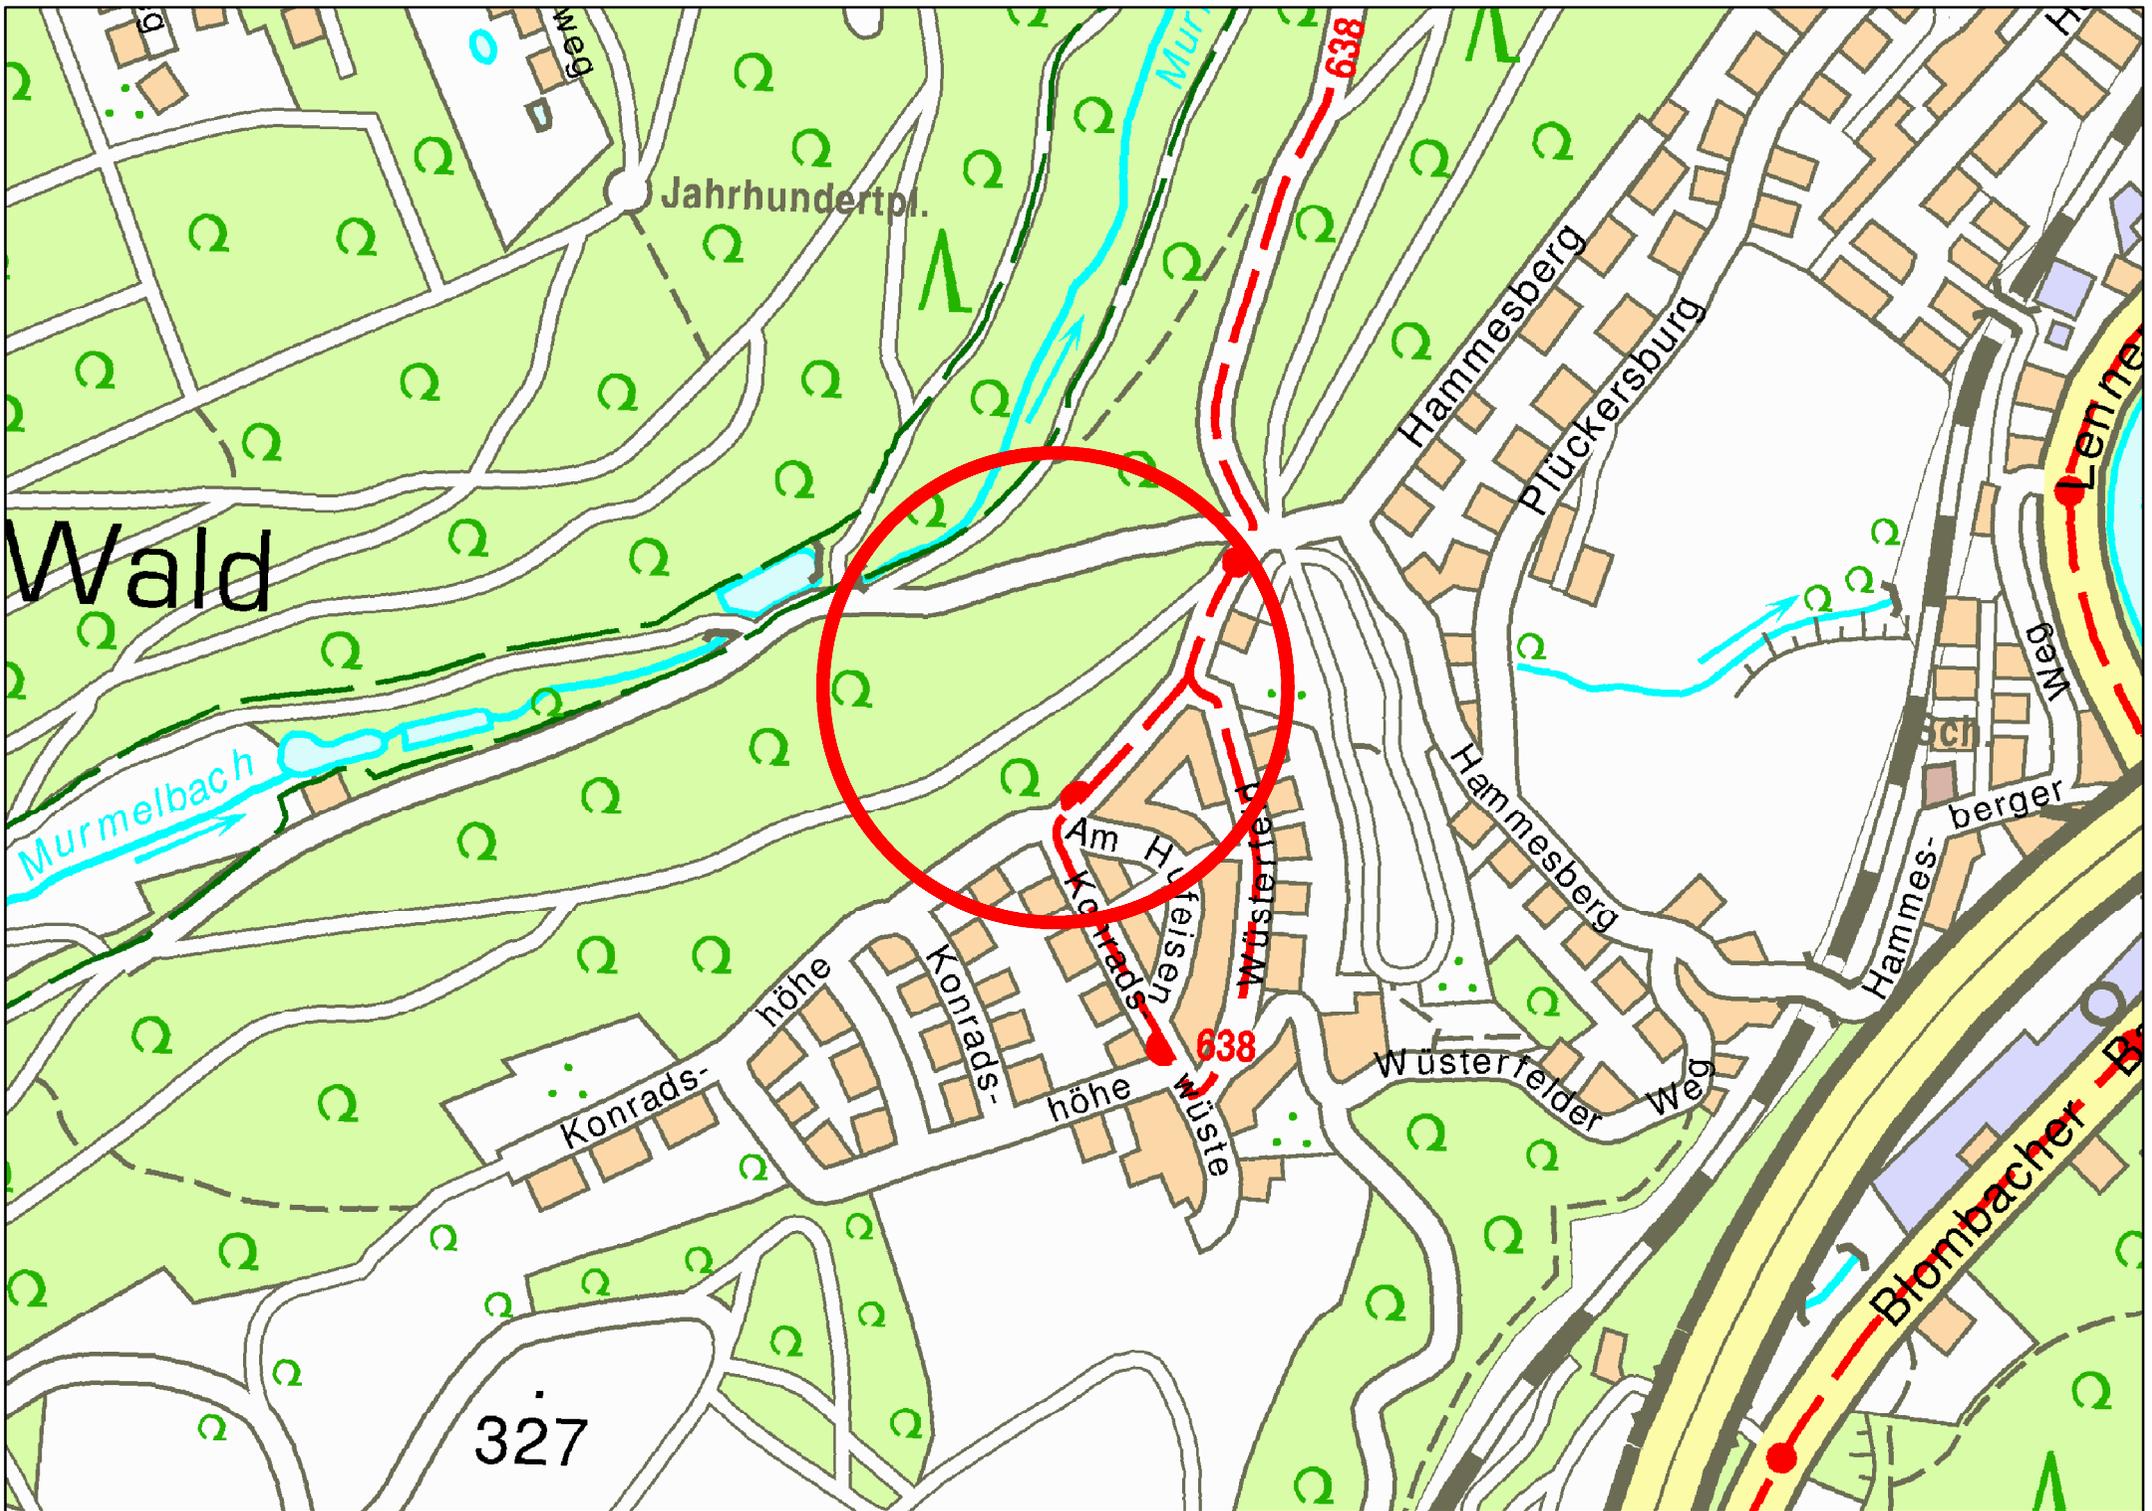

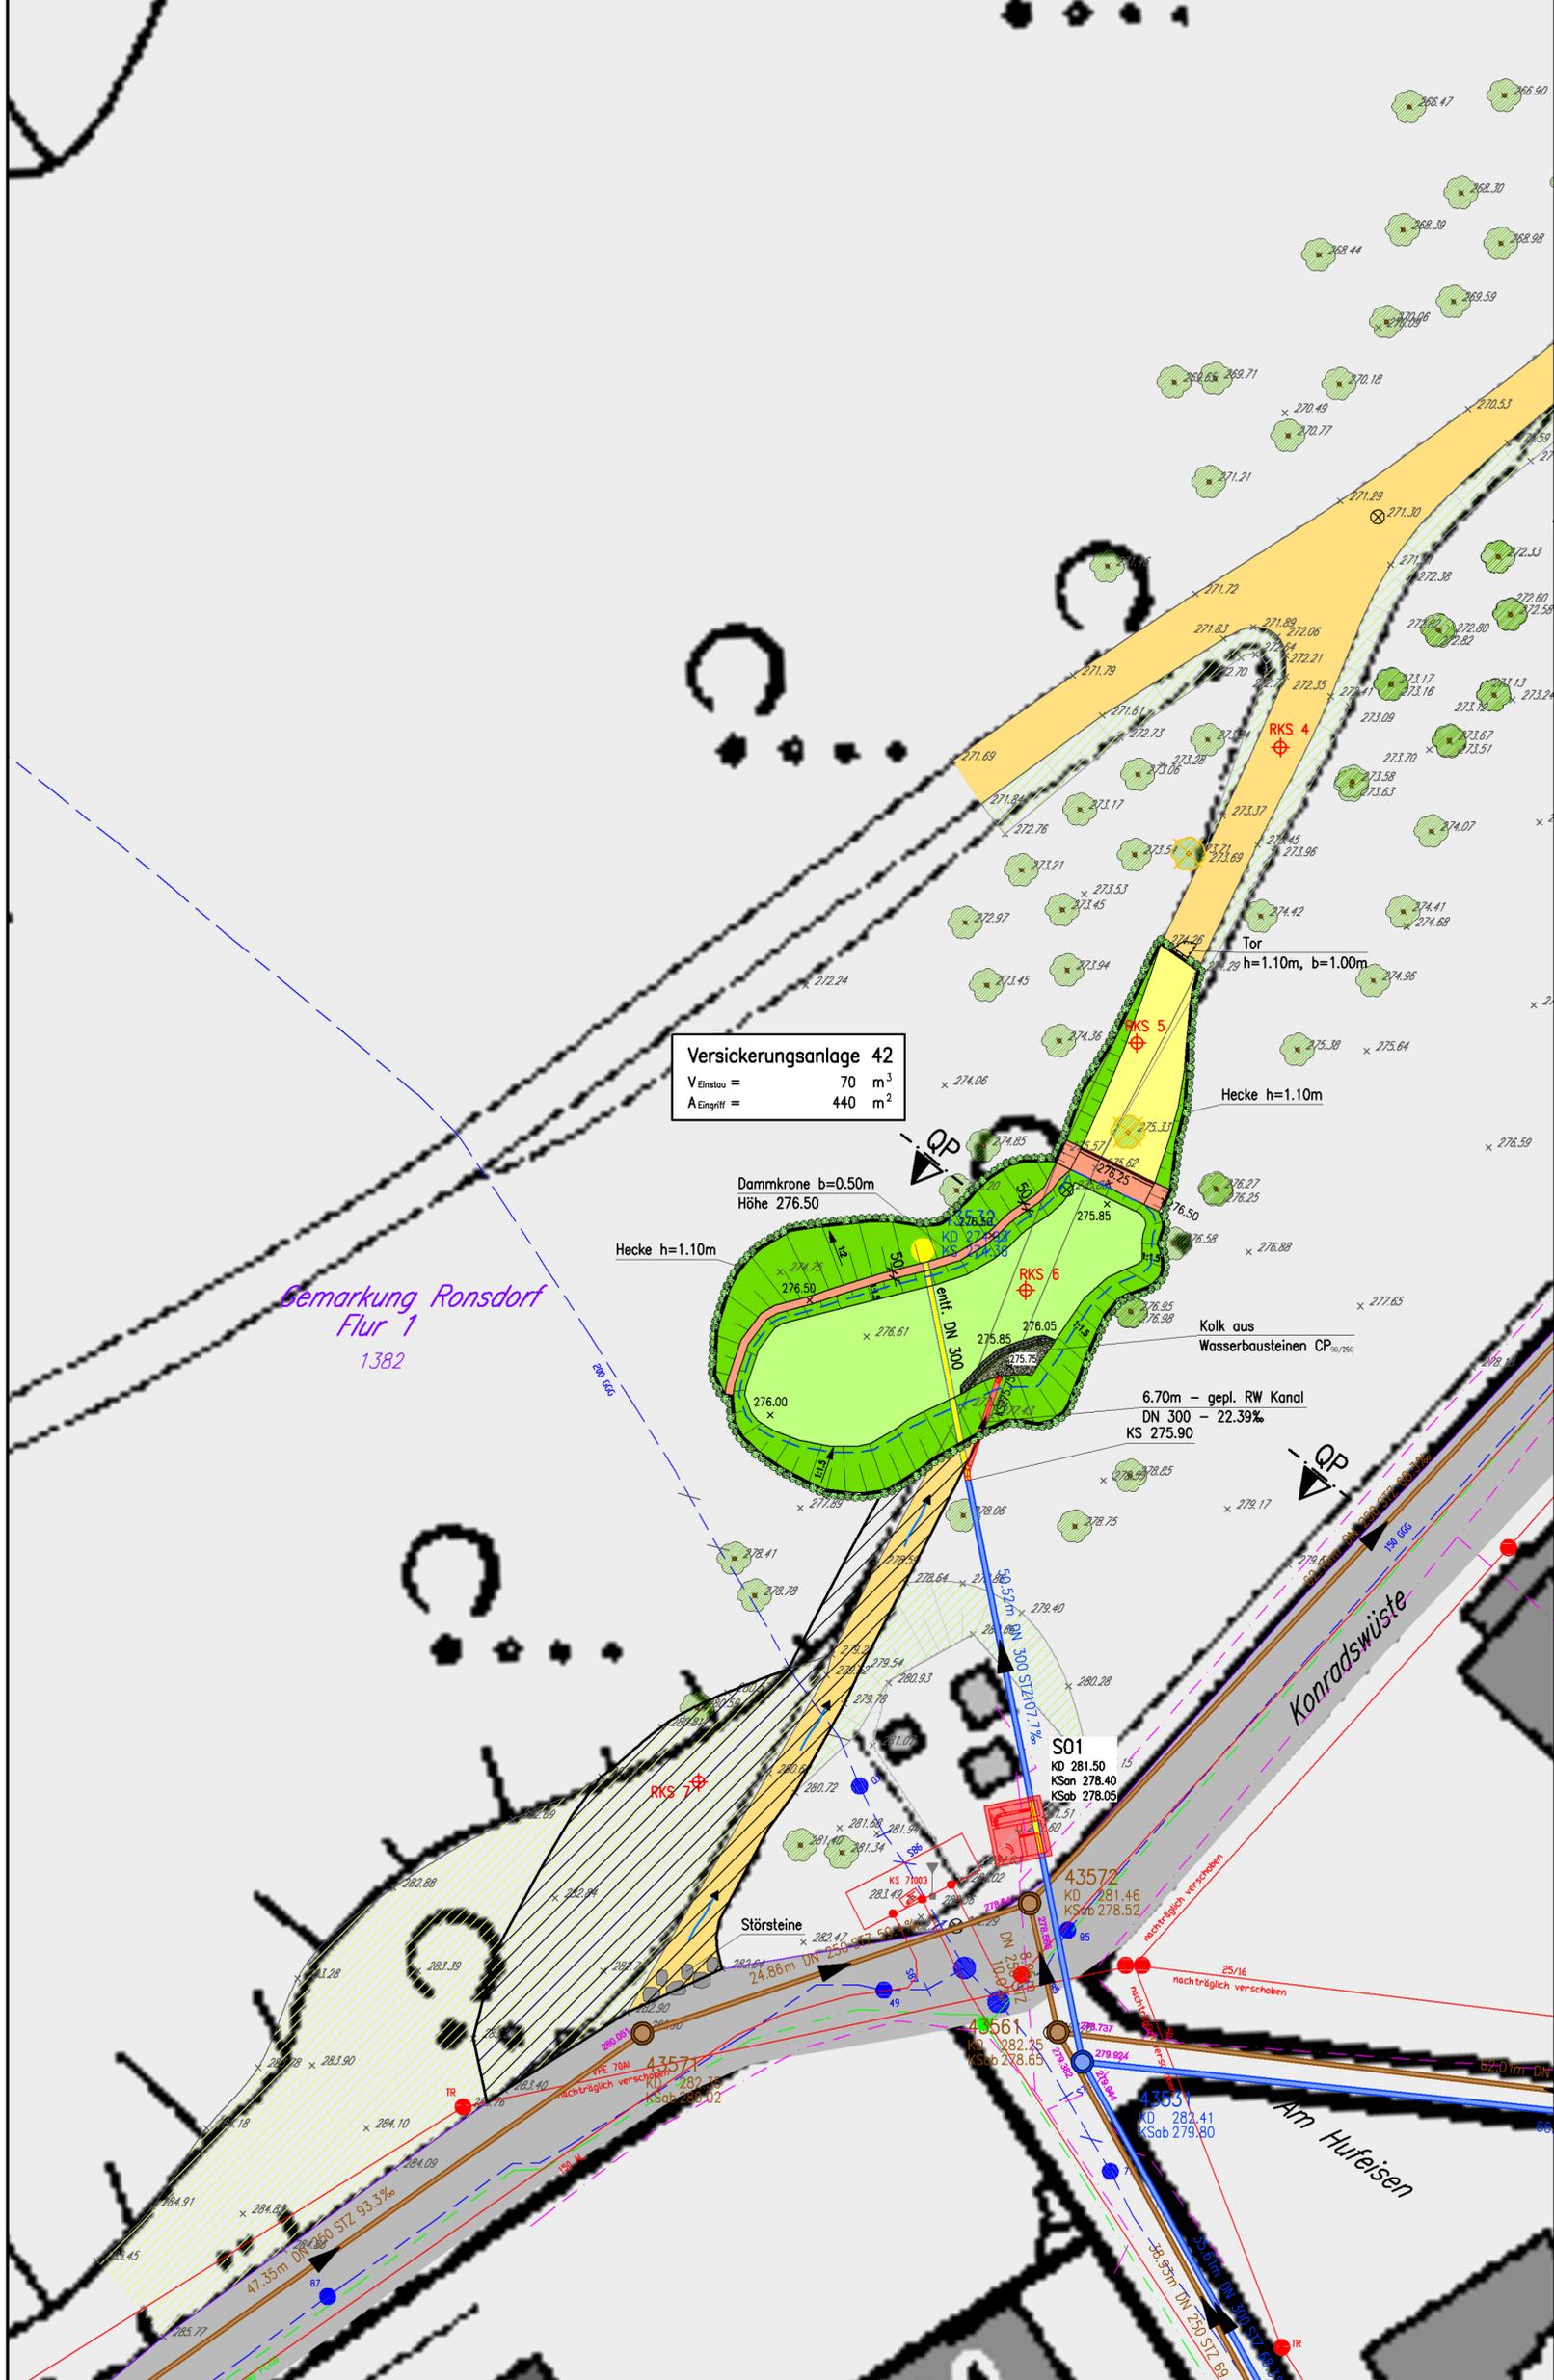

**Gemarkung Ronsdorf**

Flur Nr.	Flurstück Nr.	Eigentümer
1	1382	Stadt Wuppertal

**Hinweis !**  
Die komplette Anschrift der Eigentümer ist beim Katasteramt zu erfragen !

**Hinweis !**  
Kampfmittelverdacht

**Legende**

- |  |  |
|--|--|
| <ul style="list-style-type: none"> <li>● Straße</li> <li>○ gepl. Bankett</li> <li>○ gepl. Dammkrone</li> <li>○ gepl. Gehweg</li> <li>○ vorh. Gehweg</li> <li>○ gepl. Böschung</li> <li>○ vorh. Böschung</li> <li>○ vorh. Grünfläche</li> <li>○ gepl. Hecke</li> <li>○ gepl. Mulde</li> <li>○ vorh. Baum</li> <li>○ entf. Baum</li> <li>⊗ Rammkernsondierung (nachrichtlich)</li> <li>▨ BE-Fläche</li> <li>- - - baubedingter Eingriffsbereich</li> <li>- - - vorh. Zaun</li> <li>- - - Flurstücksgrenze</li> </ul> | <p><b>Versorgungsleitungen</b></p> <ul style="list-style-type: none"> <li>— Telekom (Nachrichtlich)</li> <li>— Wasser (Digital)</li> <li>— Strom (Digital)</li> <li>— Gas (Digital)</li> </ul> <p><b>Kanalstrecken</b></p> <ul style="list-style-type: none"> <li>▬ gepl. RW-Kanal</li> <li>▬ vorh. RW-Kanal (Kanaldatenbank)</li> <li>▬ vorh. SW-Kanal (Kanaldatenbank)</li> <li>▬ entf. Kanal</li> </ul> |
|--|--|

**VORABZUG 04.03.2013**



**WSW Energie & Wasser AG**

Abt. 12/111 Planung und Projektierung Infrastruktur Abwasser  
Bromberger Straße 39-41, 42281 Wuppertal  
Tel.-Nr. 0202/569-0


Maßnahme :		<b>Flächenversickerung Konradswüste 42</b>	
Darstellung :		Flächenversickerung	
Planart :		Lageplan	
Projektverantwortliche(r) :	Maßstab :	1 : 250	
Leitung 12/111 :	Projekt-Nr. :	2381	
	Ausfertigung :	-	
	Plan-Nr. :	03	

**Ing.-Büro Reinhard Beck**

Hoherstraße 27 • 42369 Wuppertal  
Tel.: 02 02 / 2 46 78 - 0 • Fax.: 02 02 / 2 46 78 - 44  
Internet: www.ilbeck.de • E-Mail: info@ilbeck.de



gezeichnet :	bearbeitet :	Plan-Nr. :
gesehen :	Datum : März 2013	2381/xxxx/03

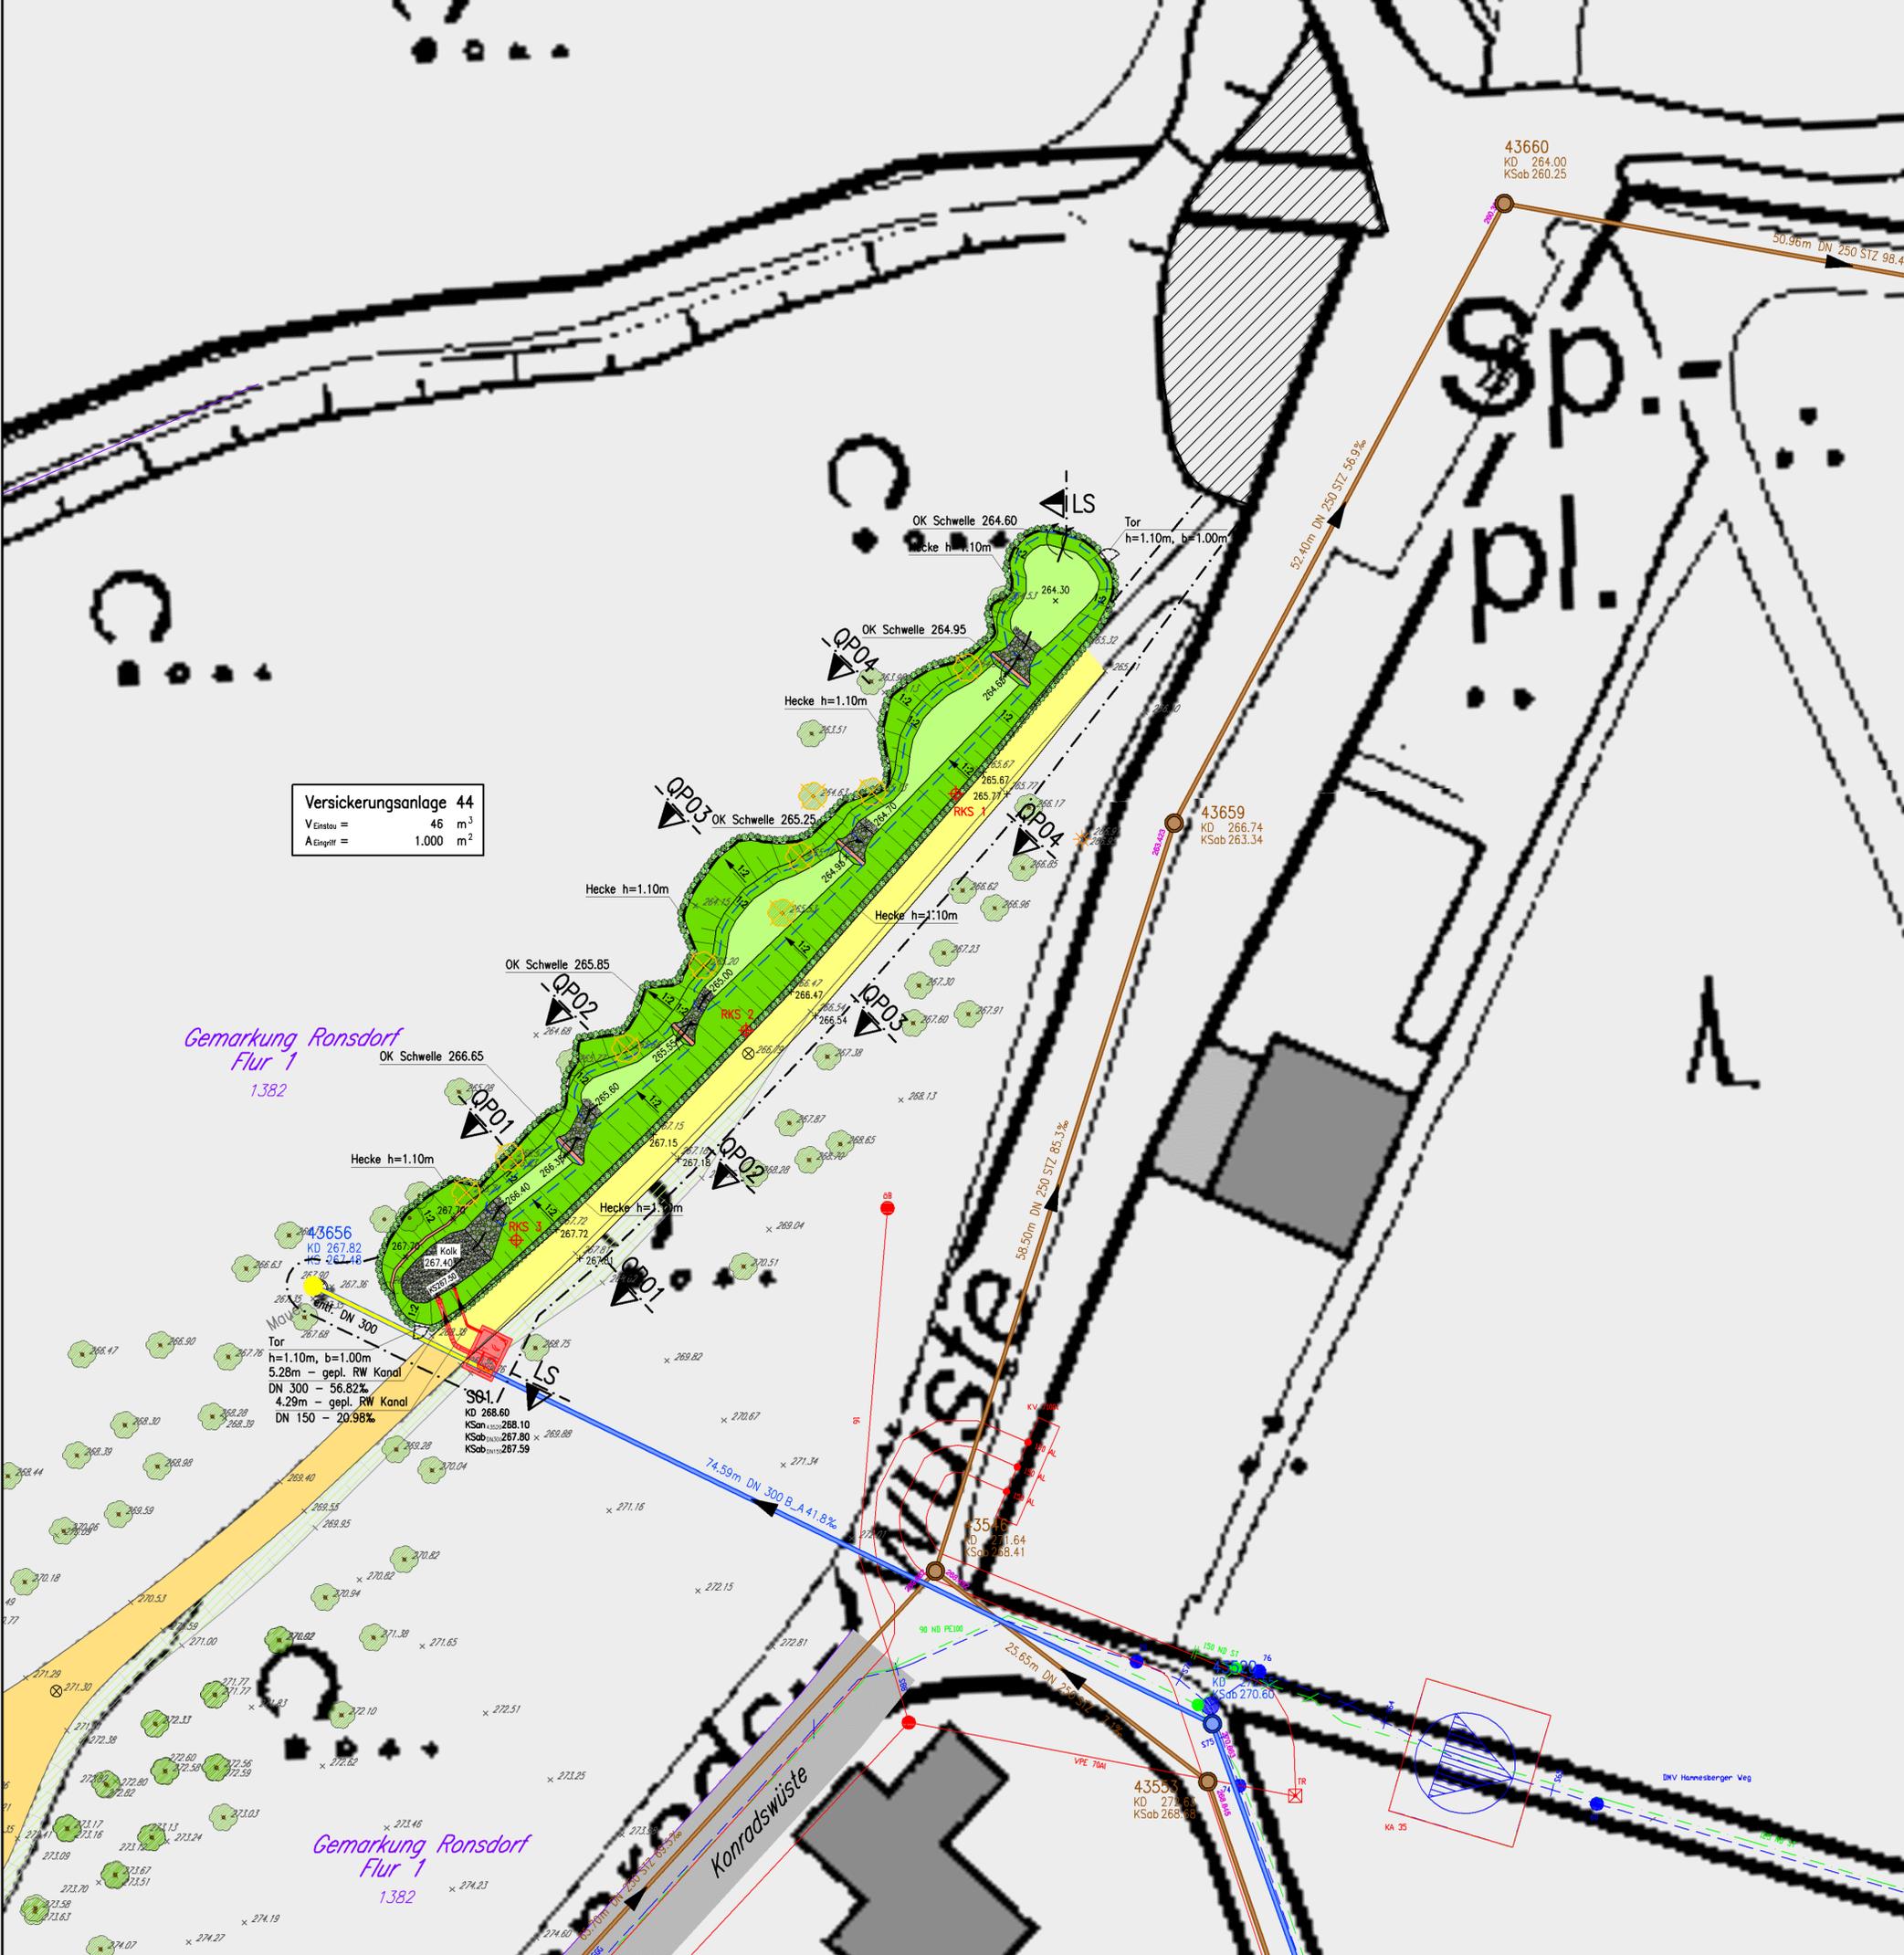

**Versickerungsanlage 44**  
 V<sub>Einstau</sub> = 46 m<sup>3</sup>  
 A<sub>Eingriff</sub> = 1.000 m<sup>2</sup>

Gemarkung Ronsdorf  
 Flur 1  
 1382

Gemarkung Ronsdorf  
 Flur 1  
 1382

**Gemarkung Ronsdorf**

Flur Nr.	Flurstück Nr.	Eigentümer
1	1382	Stadt Wuppertal

**Hinweis !**  
 Die komplette Anschrift der Eigentümer ist beim Katasteramt zu erfragen !

**Hinweis !**  
 Kampfmittelverdacht

**Legende**

- Straße
- gepl. Bankett
- gepl. Dammkrone
- gepl. Gehweg
- vorh. Gehweg
- gepl. Böschung
- vorh. Böschung
- vorh. Grünfläche
- gepl. Mulde
- vorh. Baum
- entf. Baum
- Rammkernsondierung (nachrichtlich)
- BE-Fläche
- baubedingter Eingriffsbereich
- vorh. Zaun
- Flurstücksgrenze

**Versorgungsleitungen**

- Wasser
- Strom
- Gas

**Kanalstrecken**

- gepl. RW-Kanal
- vorh. RW-Kanal (Kanaldatenbank)
- vorh. SW-Kanal (Kanaldatenbank)
- entf. Kanal

**VORABZUG 13.02.2013**

**WSW Energie & Wasser AG**  
 Abt. 12/111 Planung und Projektierung Infrastruktur Abwasser  
 Bromberger Straße 39-41, 42281 Wuppertal  
 Tel.-Nr. 0202/569-0

Maßnahme :	<b>Flächenversickerung Konradswüste 44</b>	
Darstellung :	<b>Flächenversickerung</b>	
Planart :	<b>Lageplan</b>	
Projektverantwortliche(r) :	Maßstab :	<b>1 : 250</b>
Leitung 12/111 :	Projekt-Nr. :	<b>2381</b>
	Ausfertigung :	-
	Plan-Nr. :	<b>03</b>

**Ing.-Büro Reinhard Beck**  
 Hoherstraße 27 • 42369 Wuppertal  
 Tel.: 02 02 / 2 46 78 - 0 • Fax.: 02 02 / 2 46 78 - 44  
 Internet: www.ibbeck.de • E-Mail: info@ibbeck.de

gezeichnet :	bearbeitet :	Plan-Nr. :
gesehen :	Datum : <b>Feb. 2013</b>	<b>2381/xxxx/03</b>