
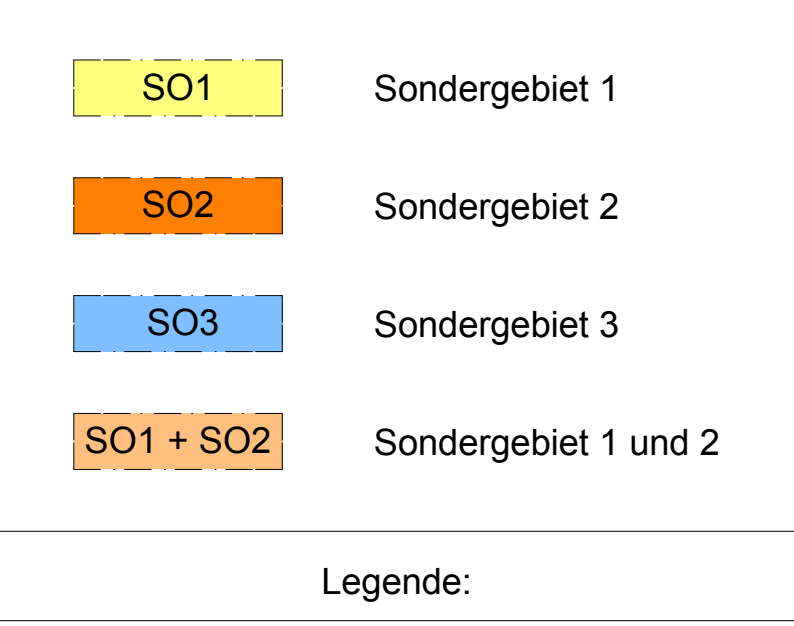
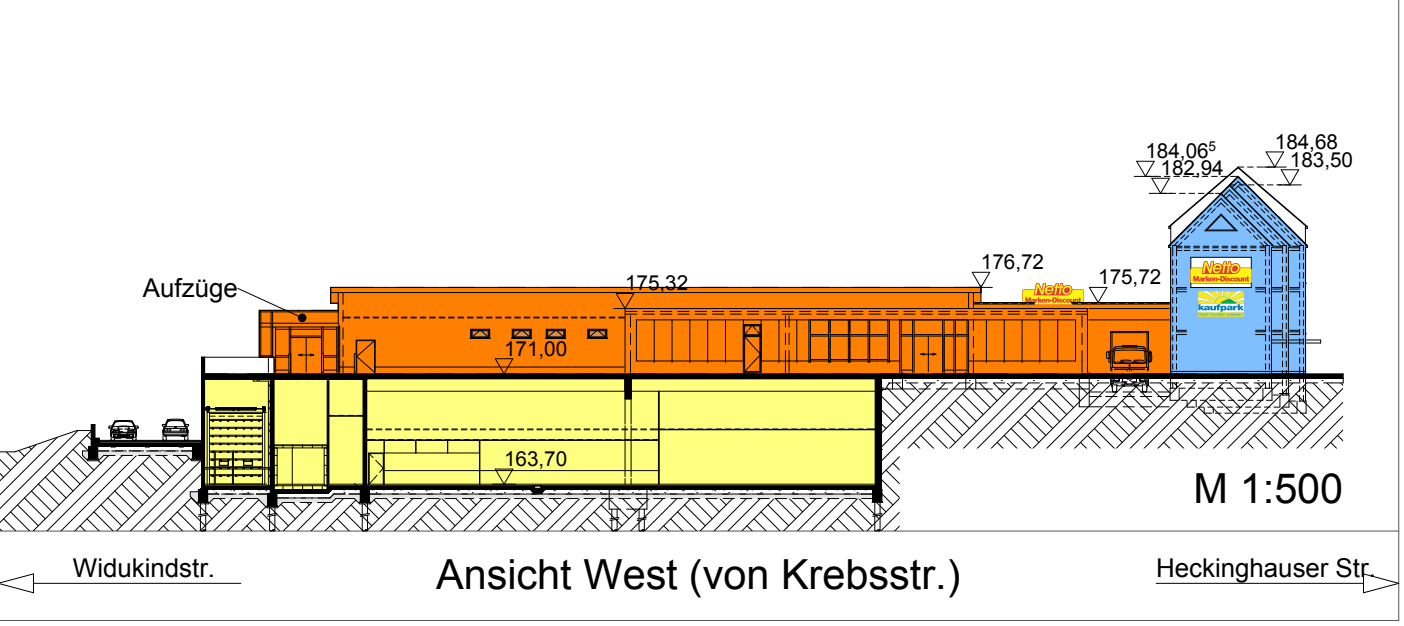
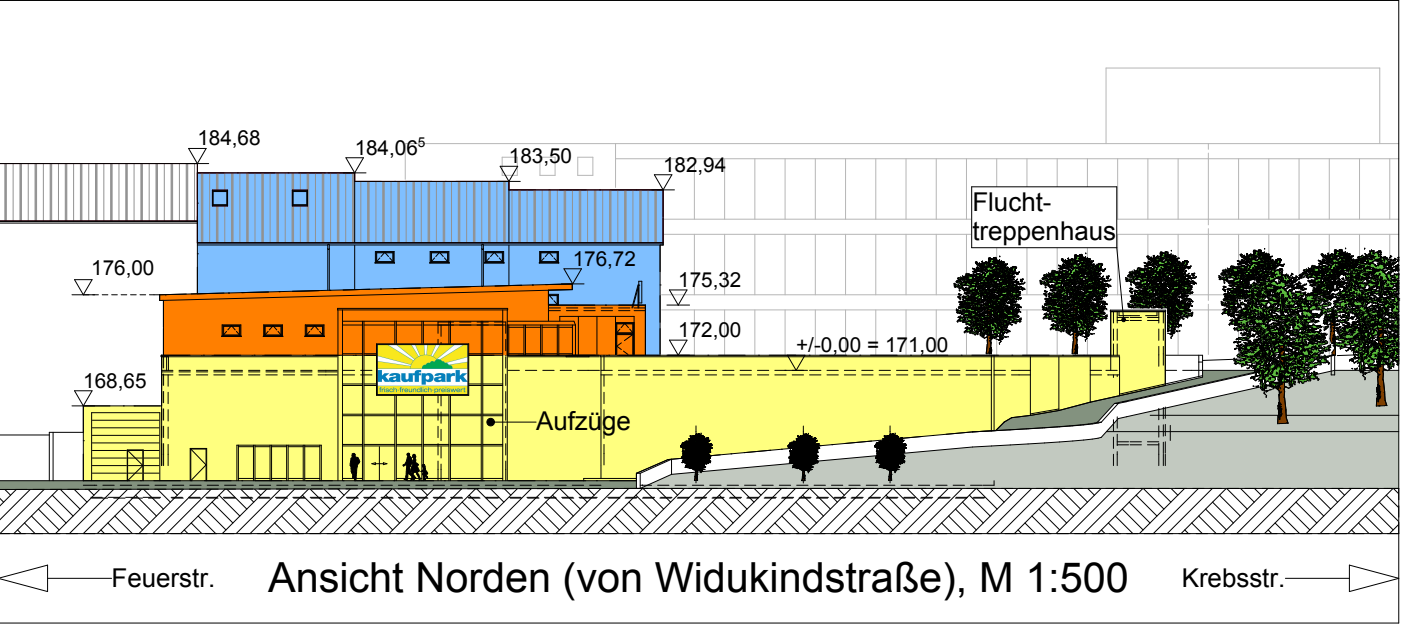
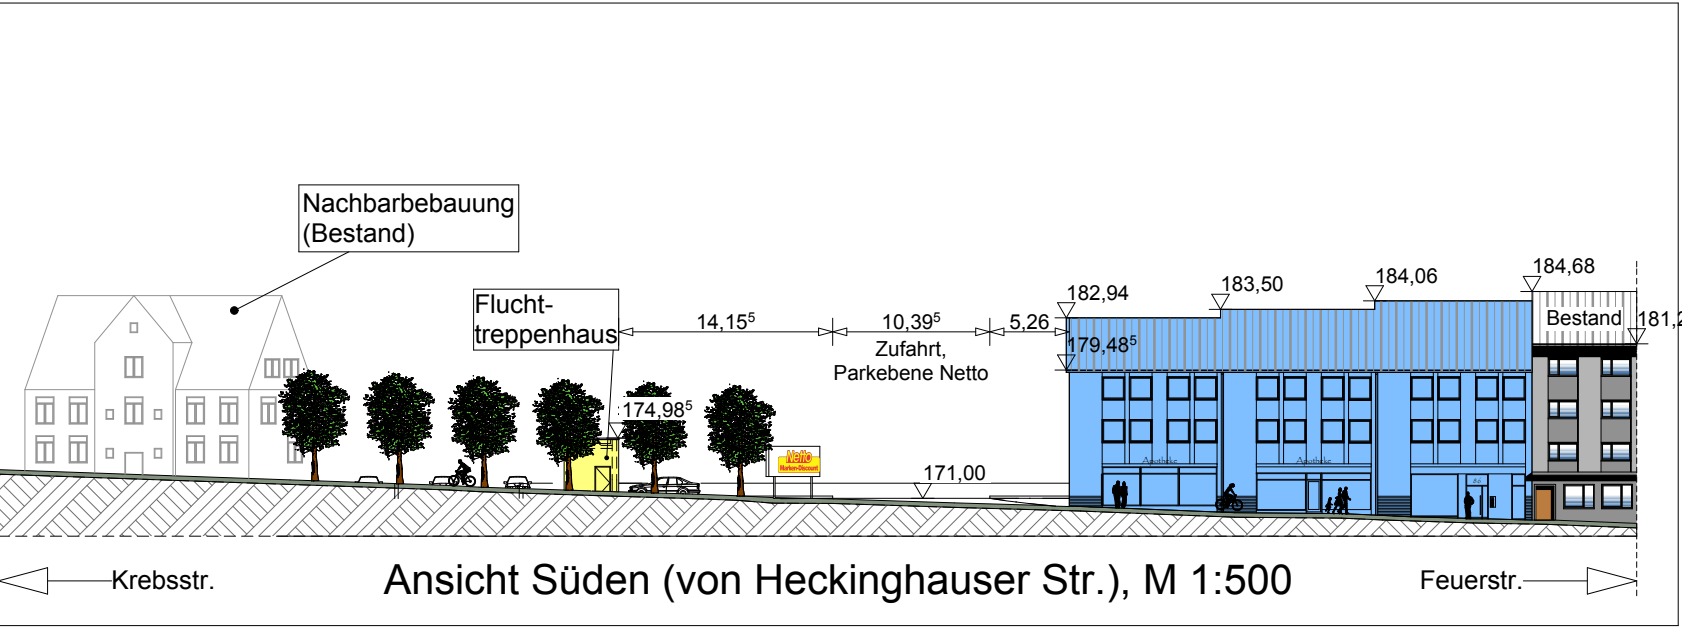
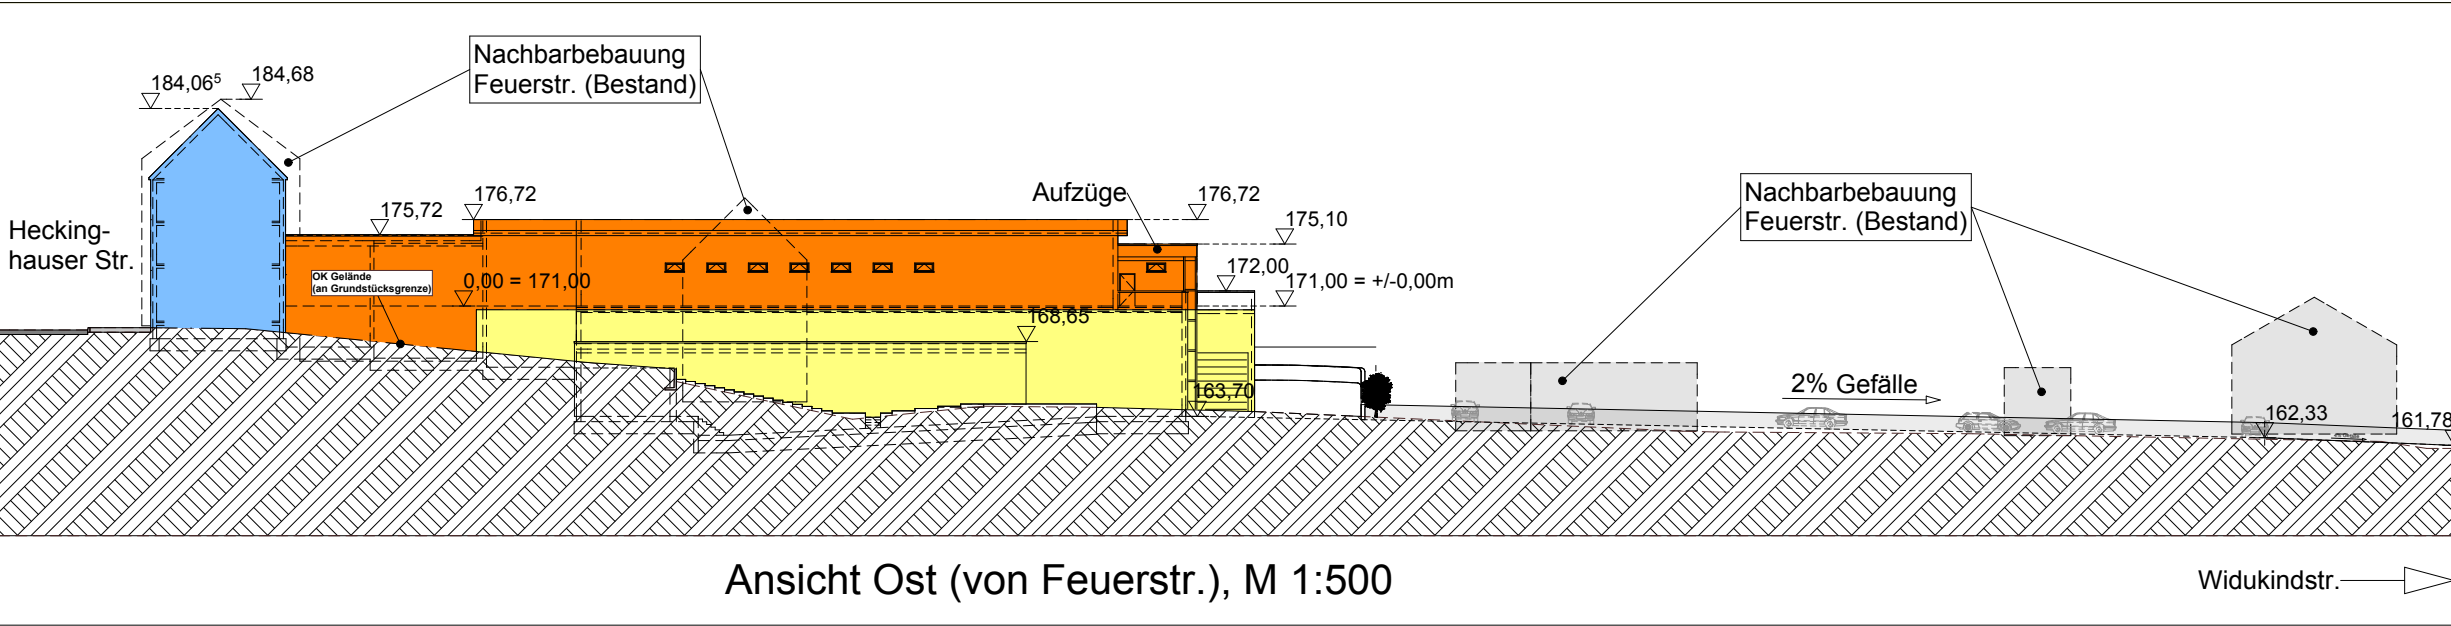
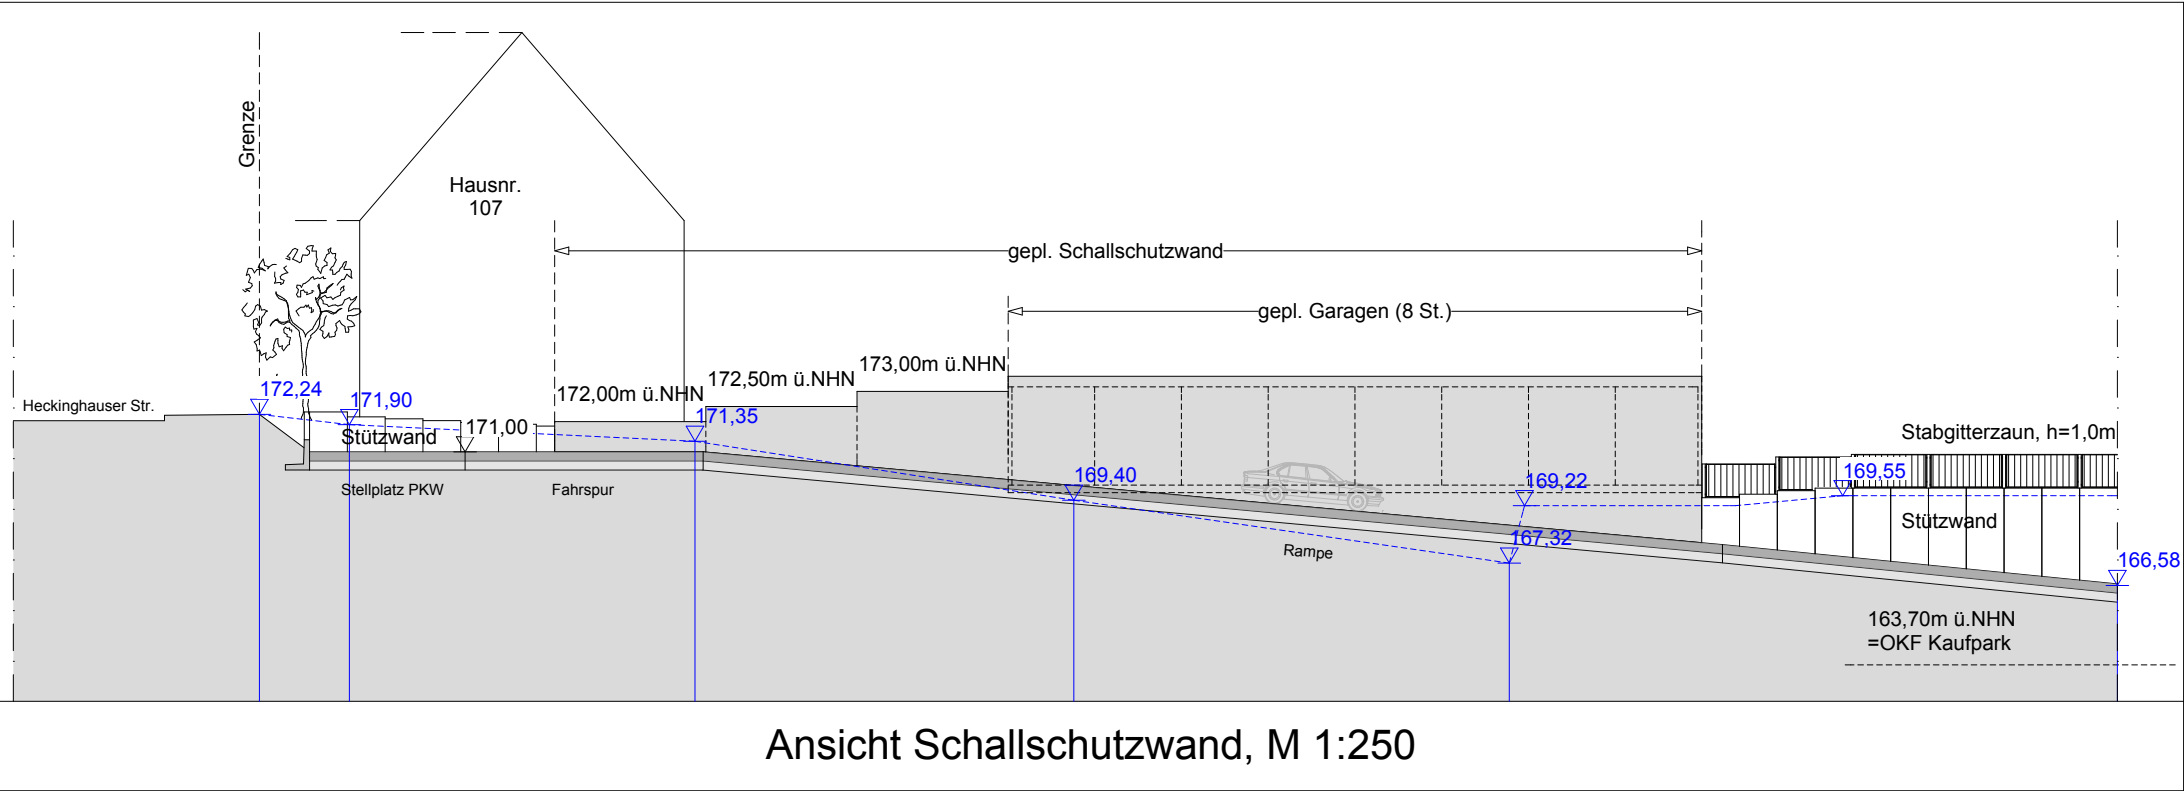
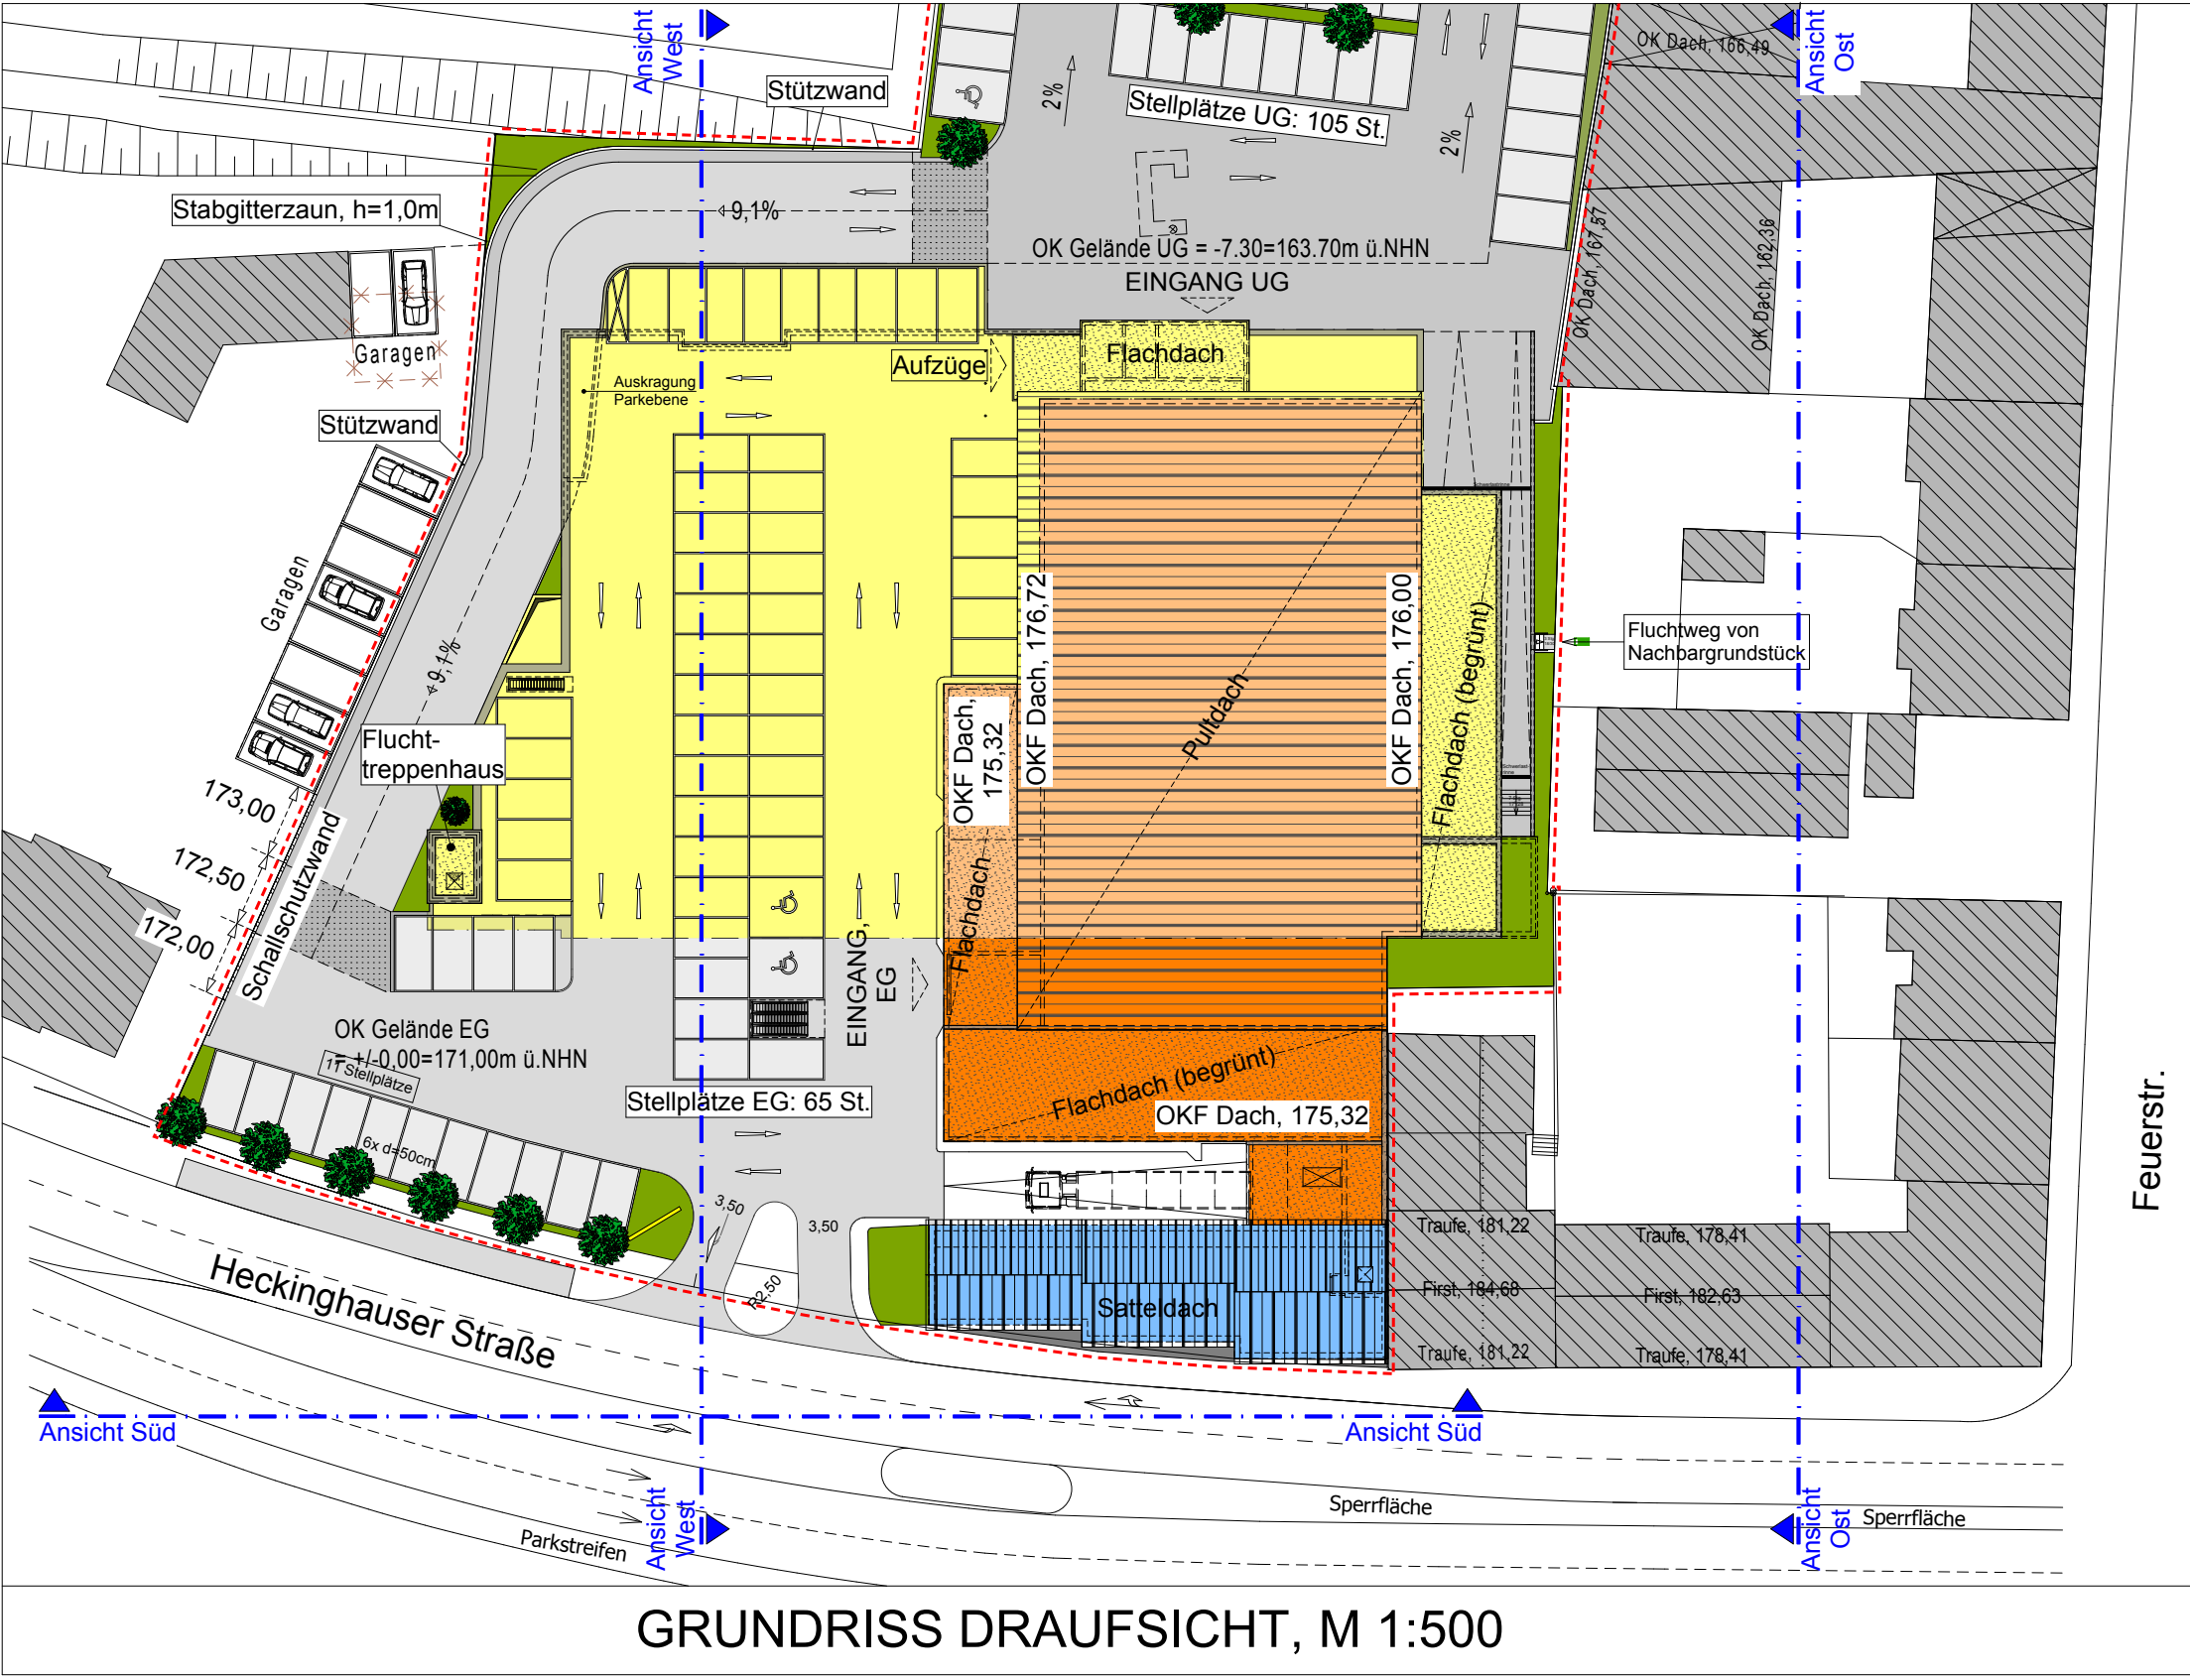
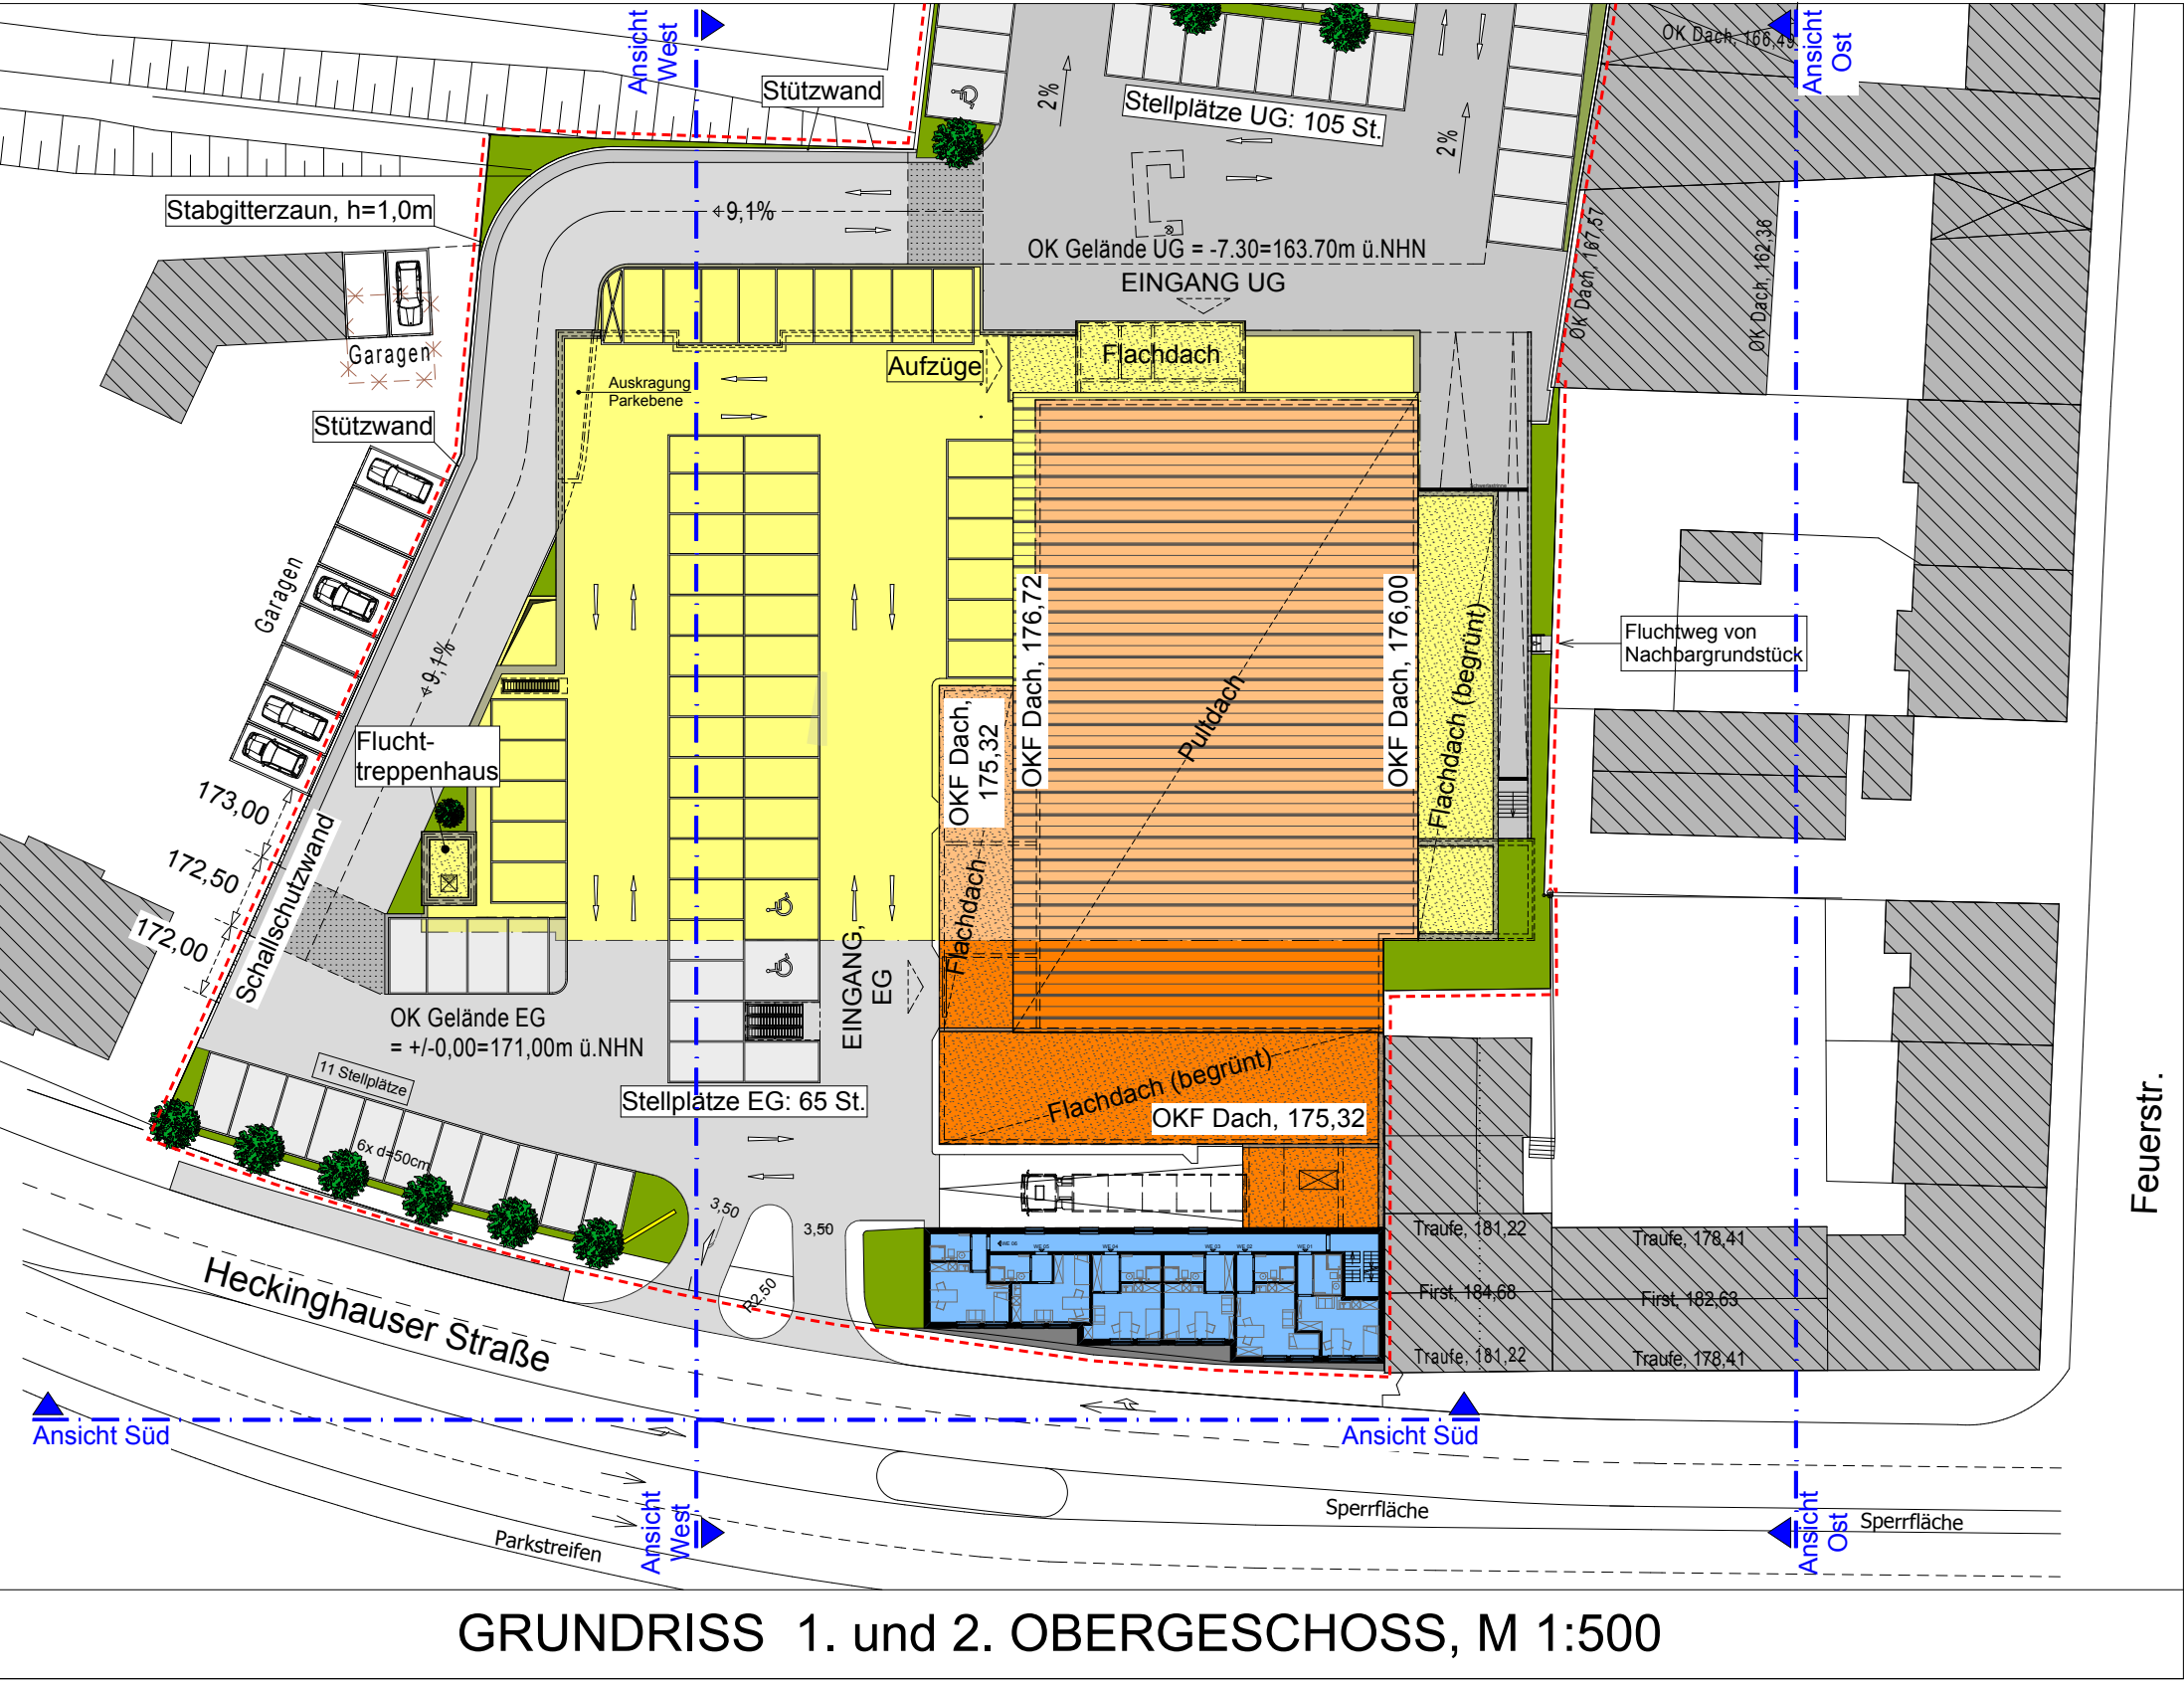
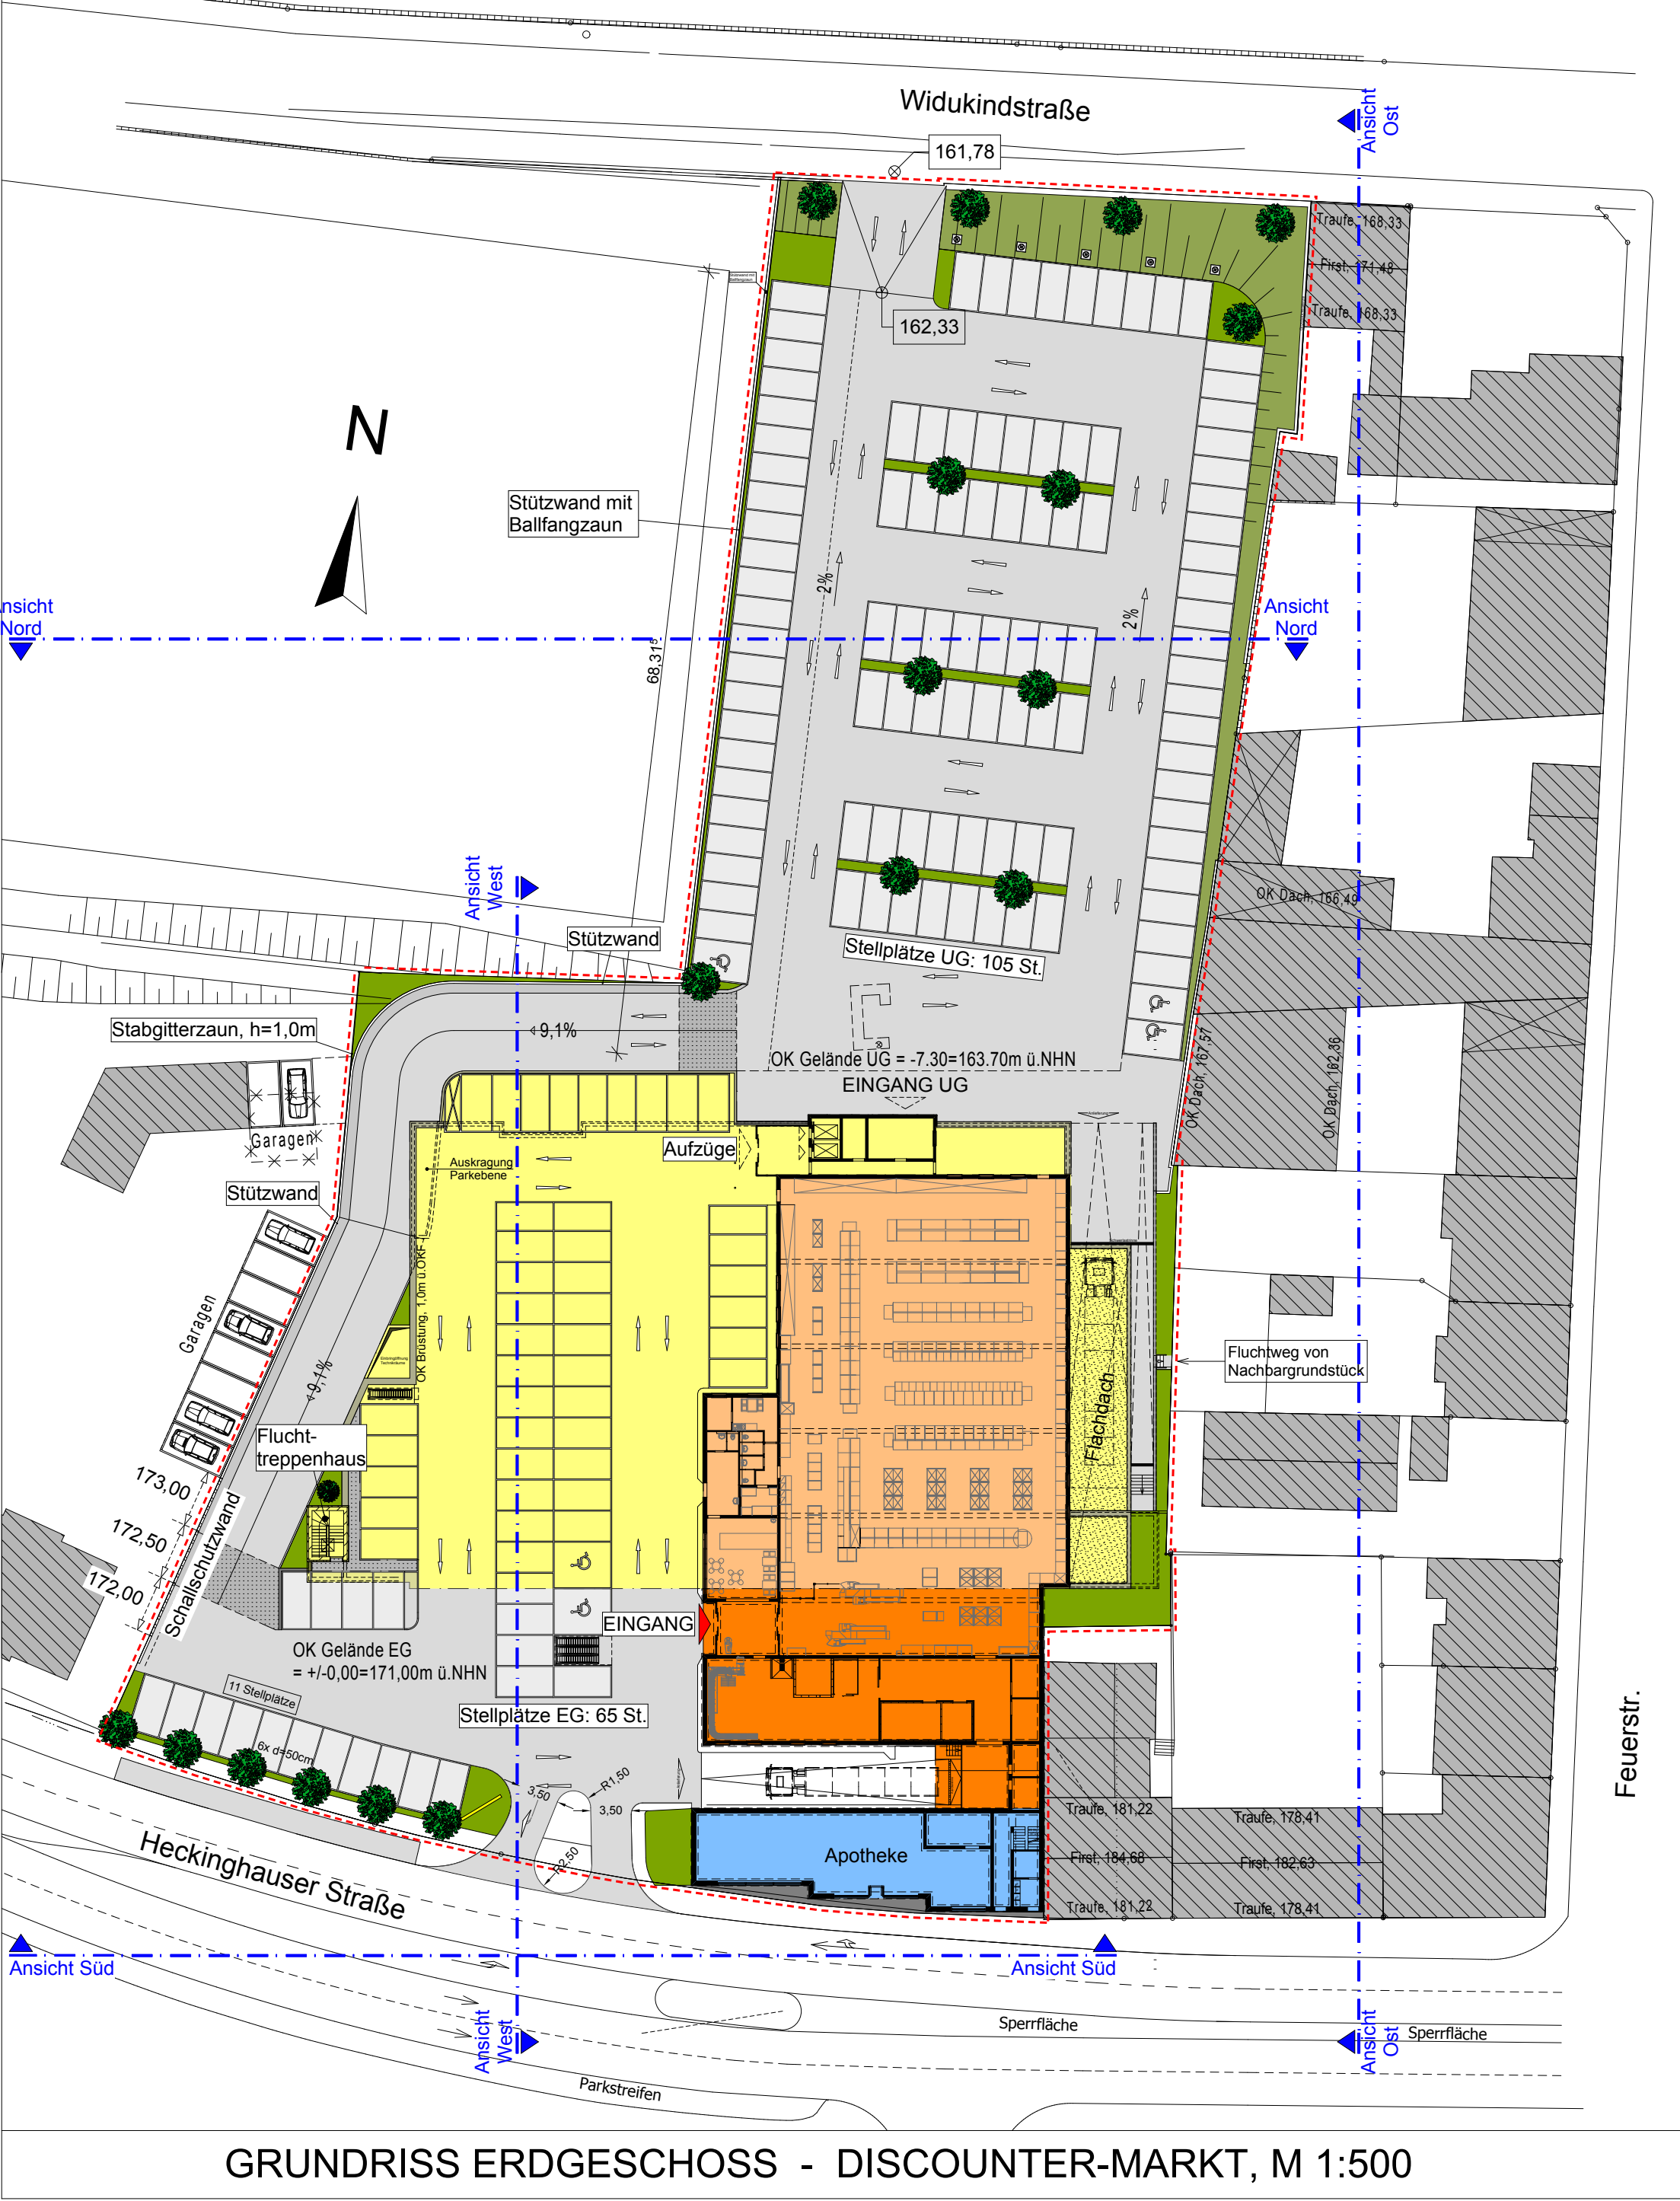


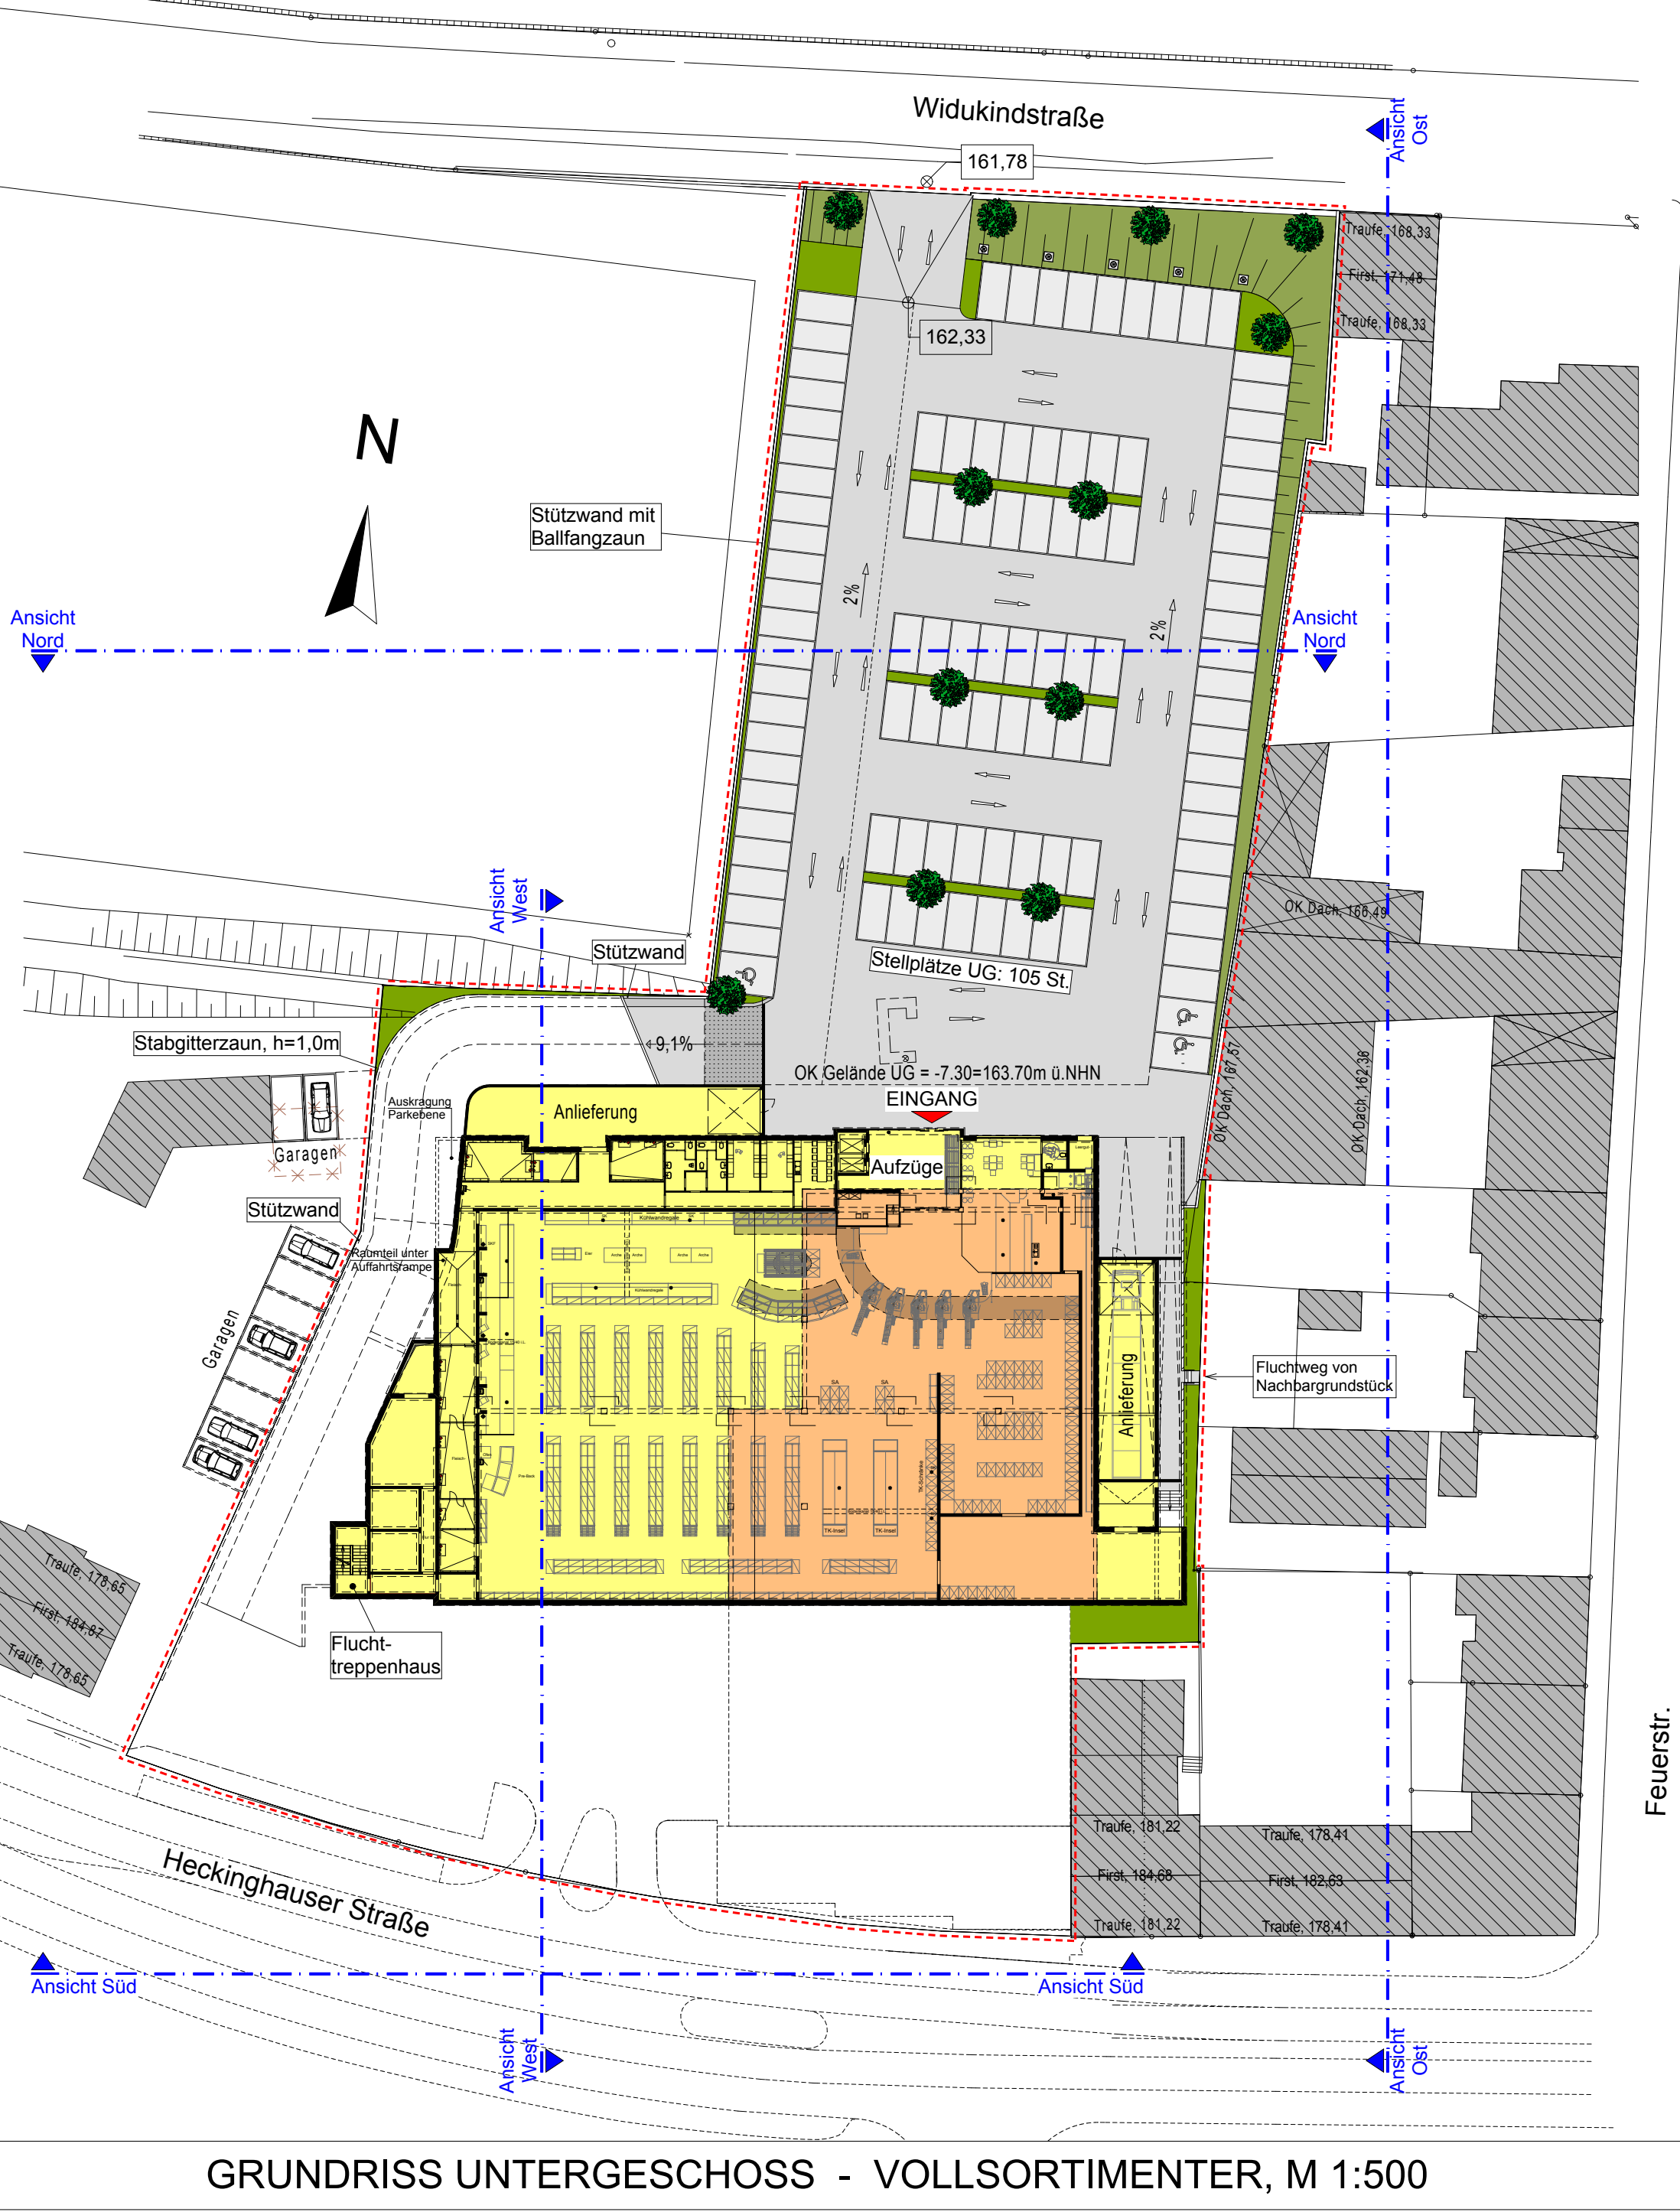

Der Ausschuss für Stadtentwicklung, Wirtschaft und Bauen (ASaWiBa) hat in seiner Sitzung am 20.02.2013 eine Ver- kürzung der Offenlegungszeit auf 2 Wochen gemäß § 3 (2) BauGB in Verbindung mit § 13 (2) Nr. 2 BauGB beschlossen.

Der Rat der Stadt hat am 29.04.2013 für diesen Plan Nr. 1179V die Änderung (§13 (1) BauGB) beschlossen und den Satzungsbeschluss (§10(1) BauGB) gefasst.

Im Stadtbogen Nr. .../2013 vom .../2013 ist der vom Rat der Stadt am 29.04.2013 gefasste Satzungsbeschluss ortsüblich bekanntgemacht worden (§10 (3) BauGB).

Der Oberbürgermeister
Wuppertal, den
i. A.

Maßstab 1:500 / 1:250	0,9996
Kartengrundlage: Liegenschaftskarte/ Stadtgrundkarte	Lage im Stadtplan: 37581
UTM Maßstabsreduktion: 0,999789886	Streckenreduktion: -2,1 cm auf 100 m
mittlerer Rechtswert: 375.585 km	Erdradius: 6383 km
mittlerer ellip. Höhe: 210,50 m	Lagefestpunktfeld: ETRS 89 / UTM
	Höhenfestpunktfeld: NHN-Höhen